


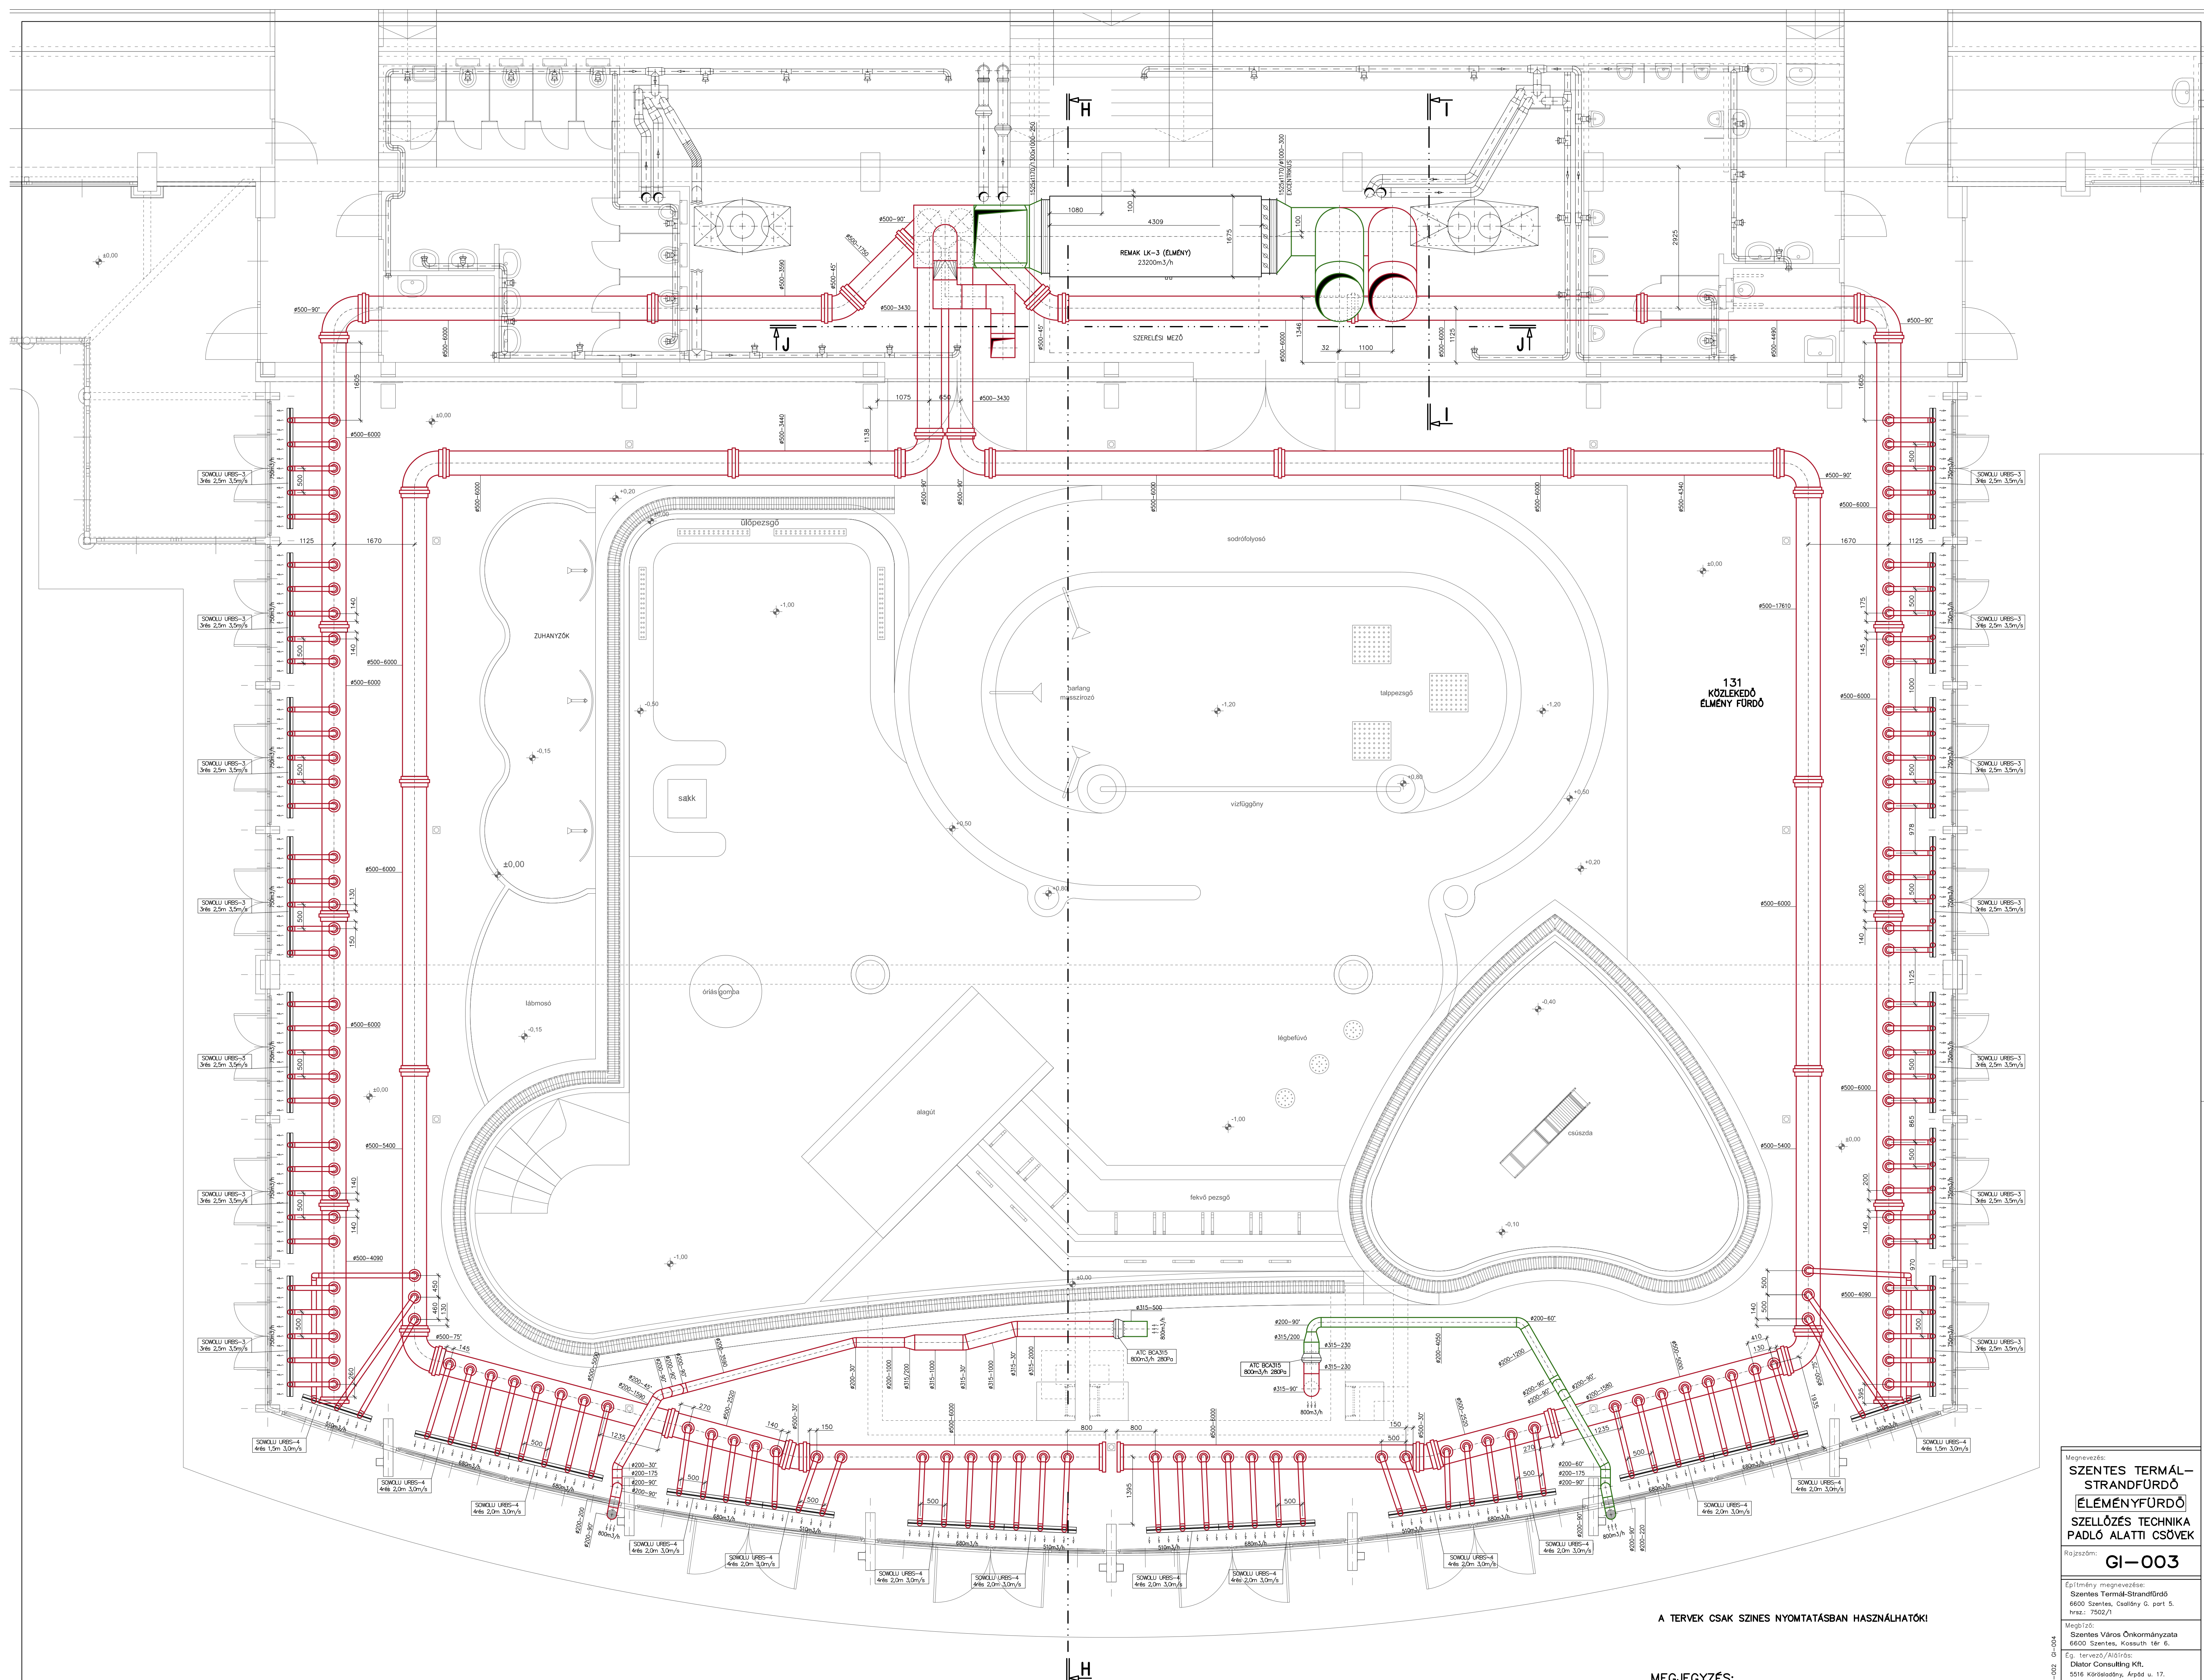

A TERVEK CSAK SZÍNES NYOMTATÁSBAN HASZNÁLHATÓK!

MEGJEGYZÉS:

1. Földben vezetett csövezetékek #500-as KGM500 csövekkel ARMAFLEX AC-19-99/E-A rozogszűrő zártkörű szigeteléssel ellátva!

2. Egyéb csövezetékek: kör keresztmetszetű horganyzott acélcső szigetelés nélkül!

A TOBBI PONT MEGJEGYEZIK A GI-002 TERVEN SZEREPLŐVEL!

Megnevezés:
SZENTES TERMÁL-STRANDFÜRDŐ
ÉLÉNYFÜRDŐ
SZELLŐZÉS TECHNIKA
PADLÓ ALATTI CSÖVEK

Rajzszám:
GI-003

Építmény megnevezése:
Szentes Termál-Strandfürdő
6600 Szentes, Csillag G. part 5.
Hr.sz.: 7502/1

Meghízó:
Szentes Város Önkormányzata
6600 Szentes, Kossuth tér 6.

Ép. tervező/Állásfoglaló:
Díator Consulting Kft.
5816 Kőrösek, Árpád u. 17.
Tör. Zrt. G-1/04-151-2001

Építtető/tervező:
L&L Bau Mémorkroda
5440 Kunszentmárton, Sándor u. 9.
Lajos Tör.

Méretarány:
1:50

Dátum:
2013.07.31.

File name:
W:\szentes\2013.07.31\914x750

Lap méret:
914x750

Terv rajz:
KIVITELI