
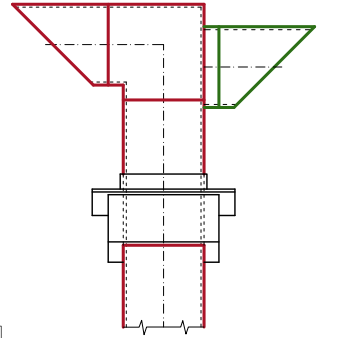
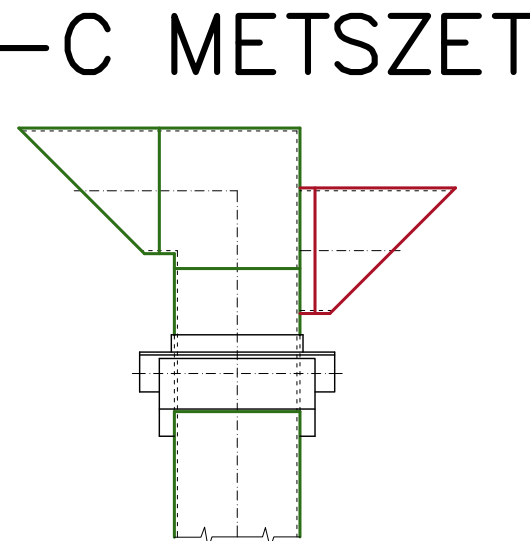
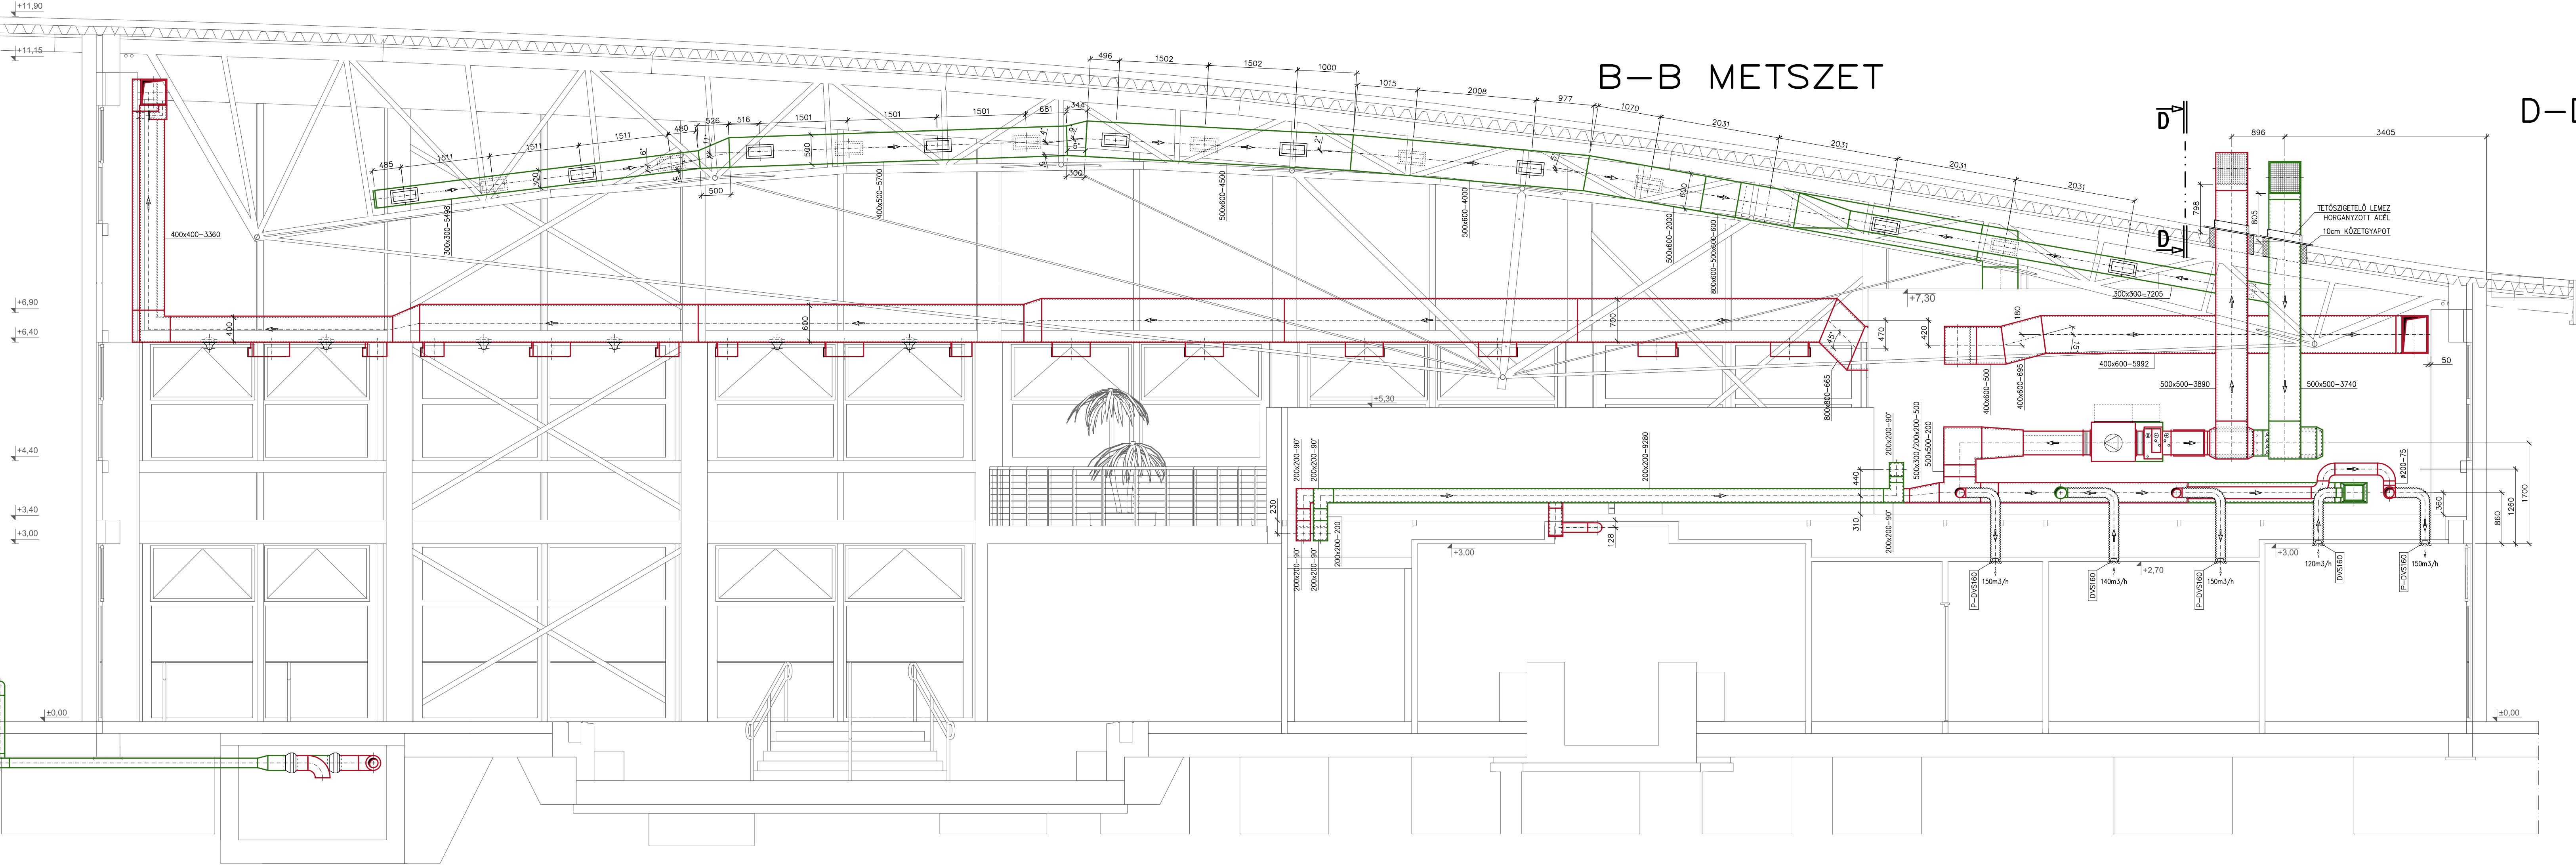


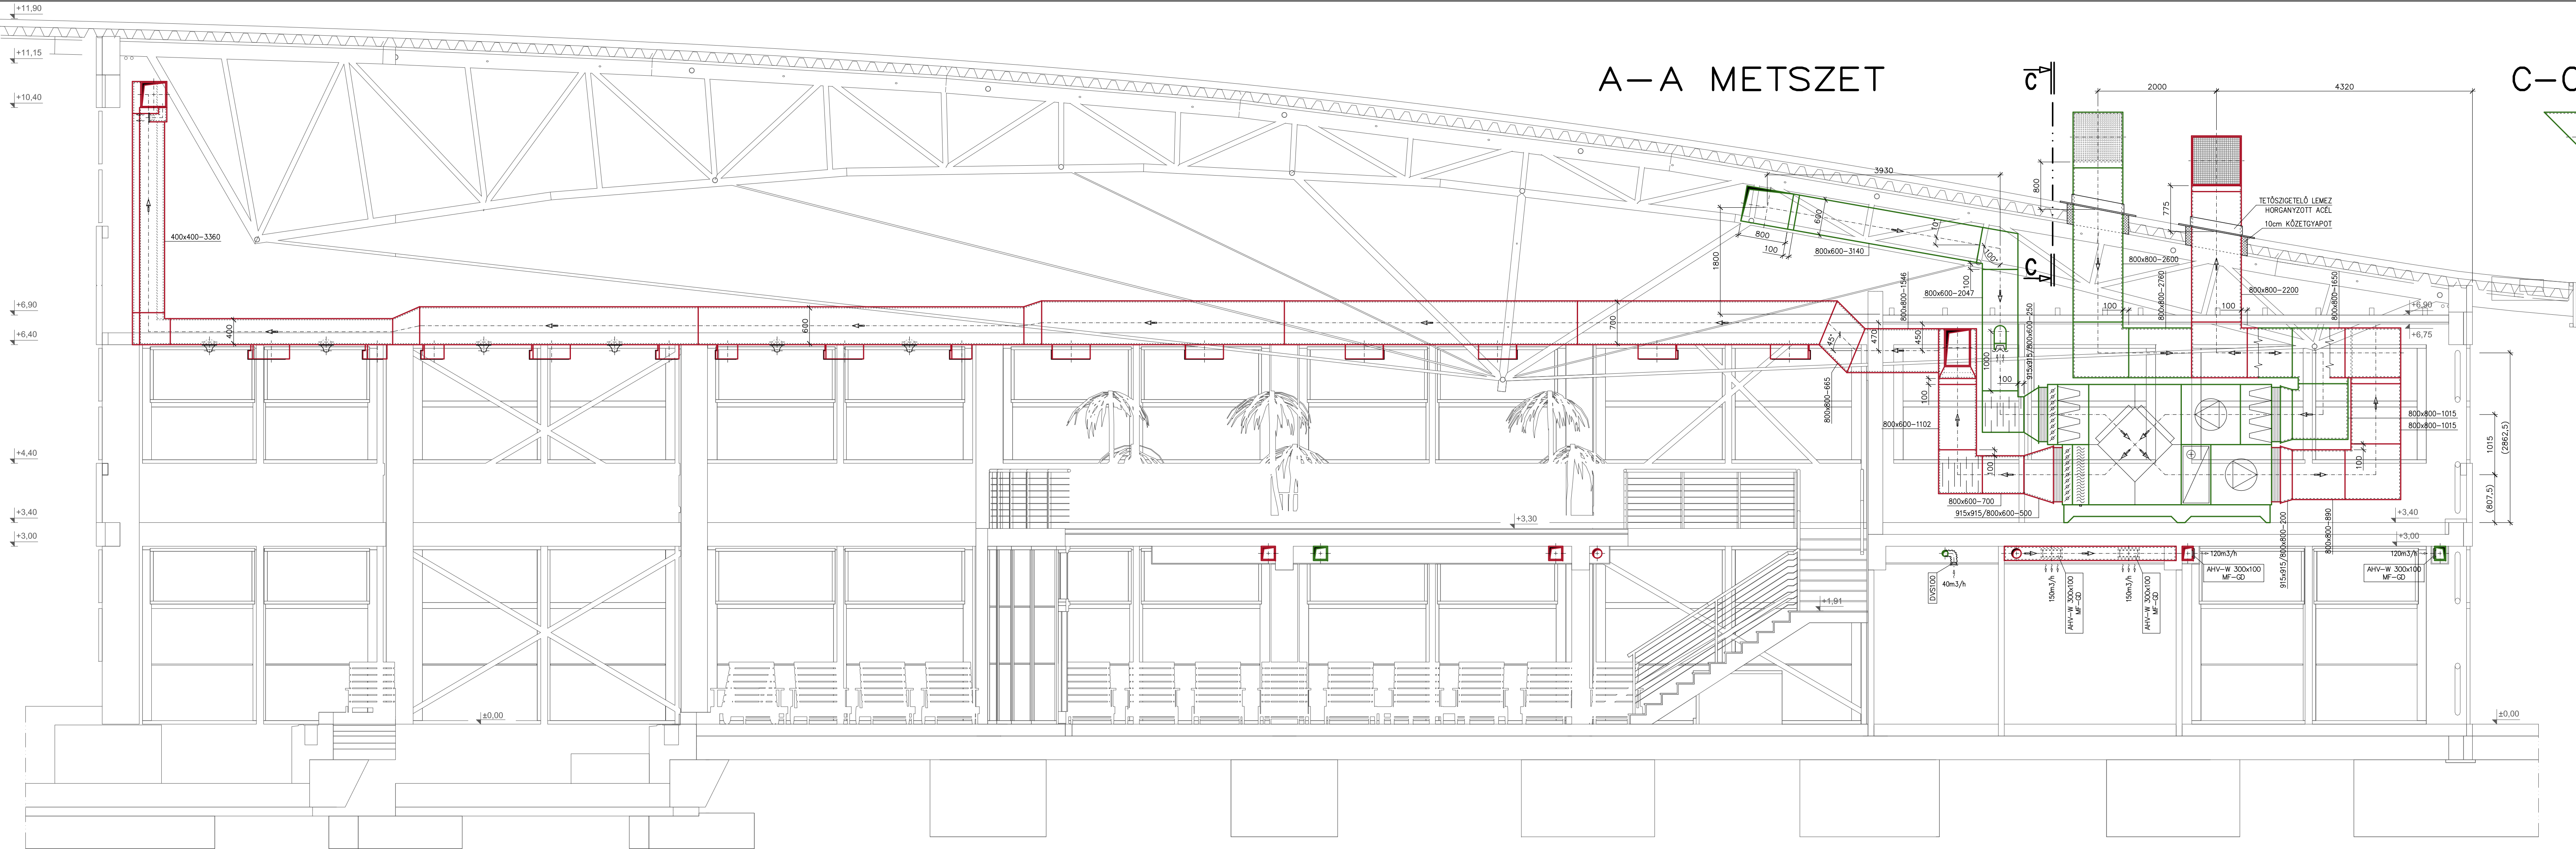

Megnevezés: SZENTES TERMÁL-STRANDFÜRDŐ WELLNESS SZELLŐZÉS TECHNIKA A-A, B-B, C-C D-D METSZETEK	
Rajzszám: GI-006	
Eptírmény megnevezése: Szentes Termál-Strandfürdő 6600 Szentes, Csallány G. part 5. Hrsz.: 7502/1	
Megbízó: Szentes Város Önkormányzata 6600 Szentes, Kossuth tér 6.	
Ép. tervező/Aláírás: Diator Consulting Kft. 5516 Kővárosi, Árpád u. 17. Tör. Zoltán G-1/04-151-2001	
Építész tervező: L&L Bau Mérnökiroda 5440 Kunszentmárton, Széchenyi u. 9. Lajkó Tibor	
Méretarány: 1:50	Dátum: 2013.07.31.
File name: WT szentes 2013.07.31	Lap méret: 1000x594
Terv fajta: KIVITELI	