


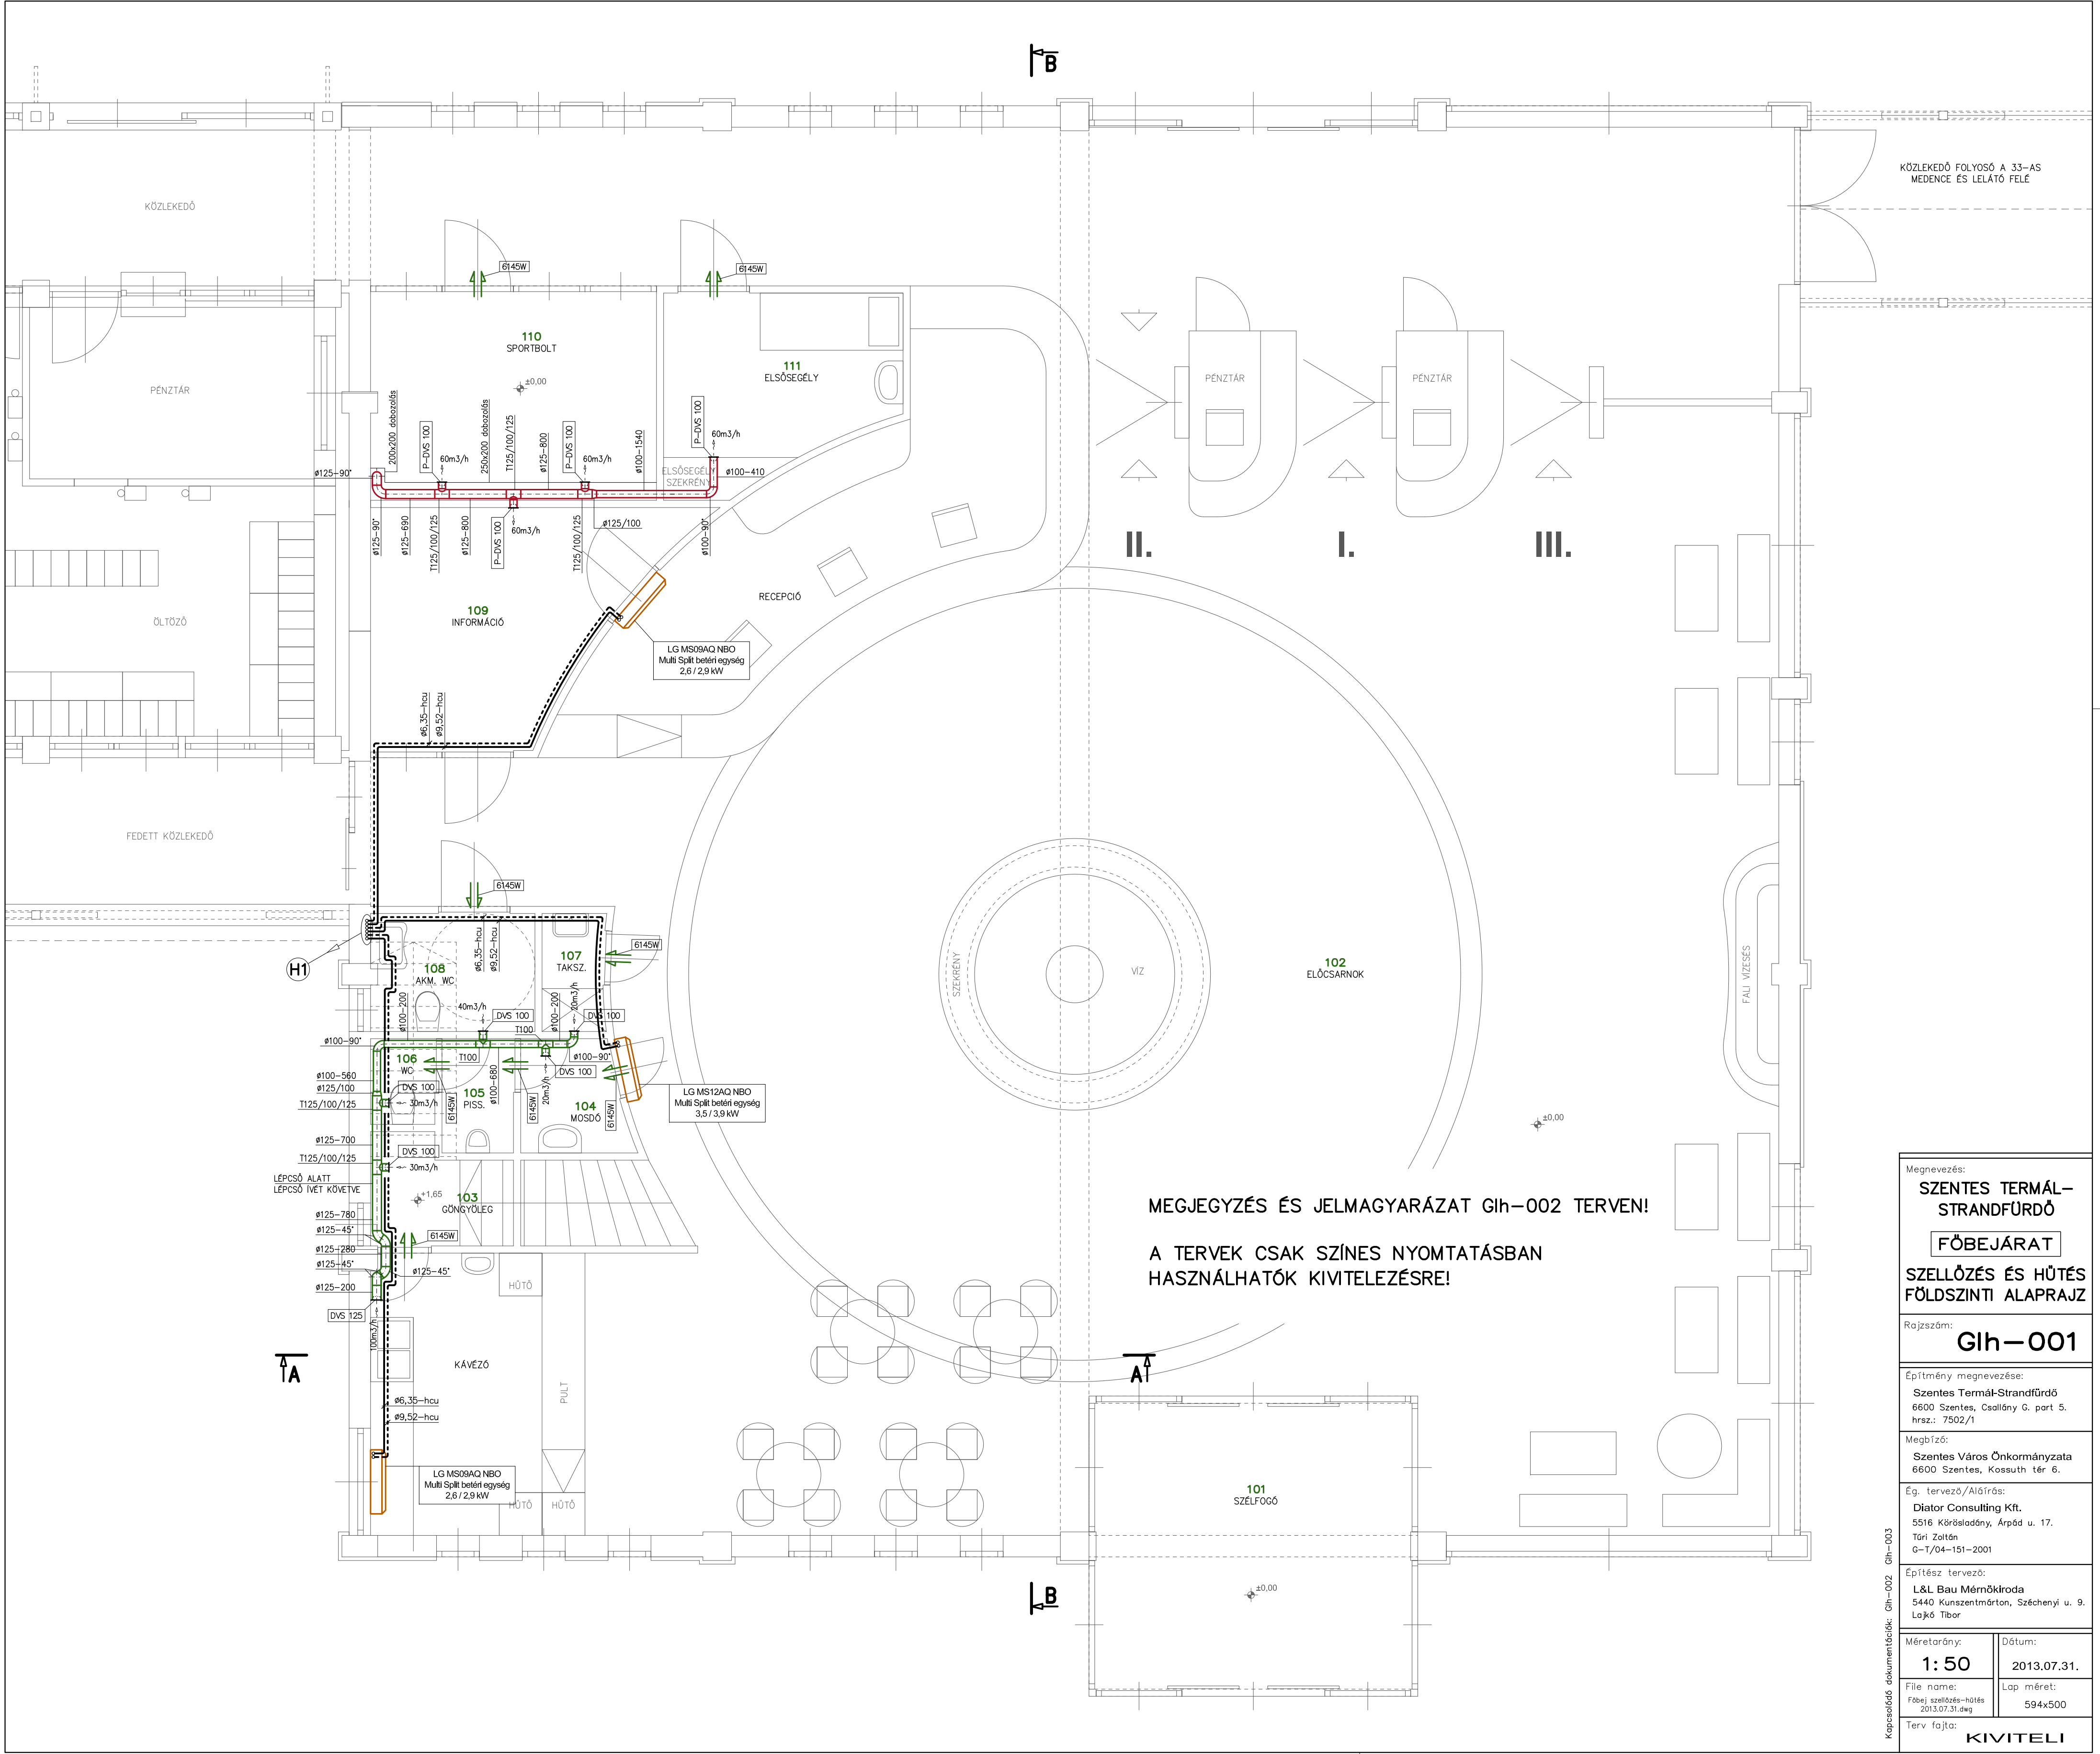

MEGJEGYZÉS ÉS JELMAGYARÁZAT Gih-002 TERVEN!

A TERVEK CSAK SZÍNES NYOMTATÁSBAN
HASZNÁLHATÓK KIVITELEZÉSRE!

Megnevezés:	
SZENTES TERMÁL-STRANDFÜRDŐ	
FŐBEJÁRAT	
SZELLŐZÉS ÉS HŰTÉS FÖLDSZINTI ALAPRAJZ	
Rajzszám:	
Gih-001	
Építmény megnevezése:	
Szentes Termál-Strandfürdő 6600 Szentes, Csallány G. part 5. hrsz.: 7502/1	
Megbízó:	
Szentes Város Önkormányzata 6600 Szentes, Kossuth tér 6.	
Ég. tervező/Aláírás:	
Diator Consulting Kft. 5516 Körösladány, Árpád u. 17. Túri Zoltán G-T/04-151-2001	
Építész tervező:	
L&L Bau Mérnökiroda 5440 Kunszentmárton, Széchenyi u. 9. Lajkó Tibor	
Méretarány:	Dátum:
1: 50	2013.07.31.
File name:	Lap méret:
Főbej szellőzés-hűtés 2013.07.31.dwg	594x500
Terv fajtá:	
KIVITELI	

Kapcsolódó dokumentáció: Gih-002, Gih-003