


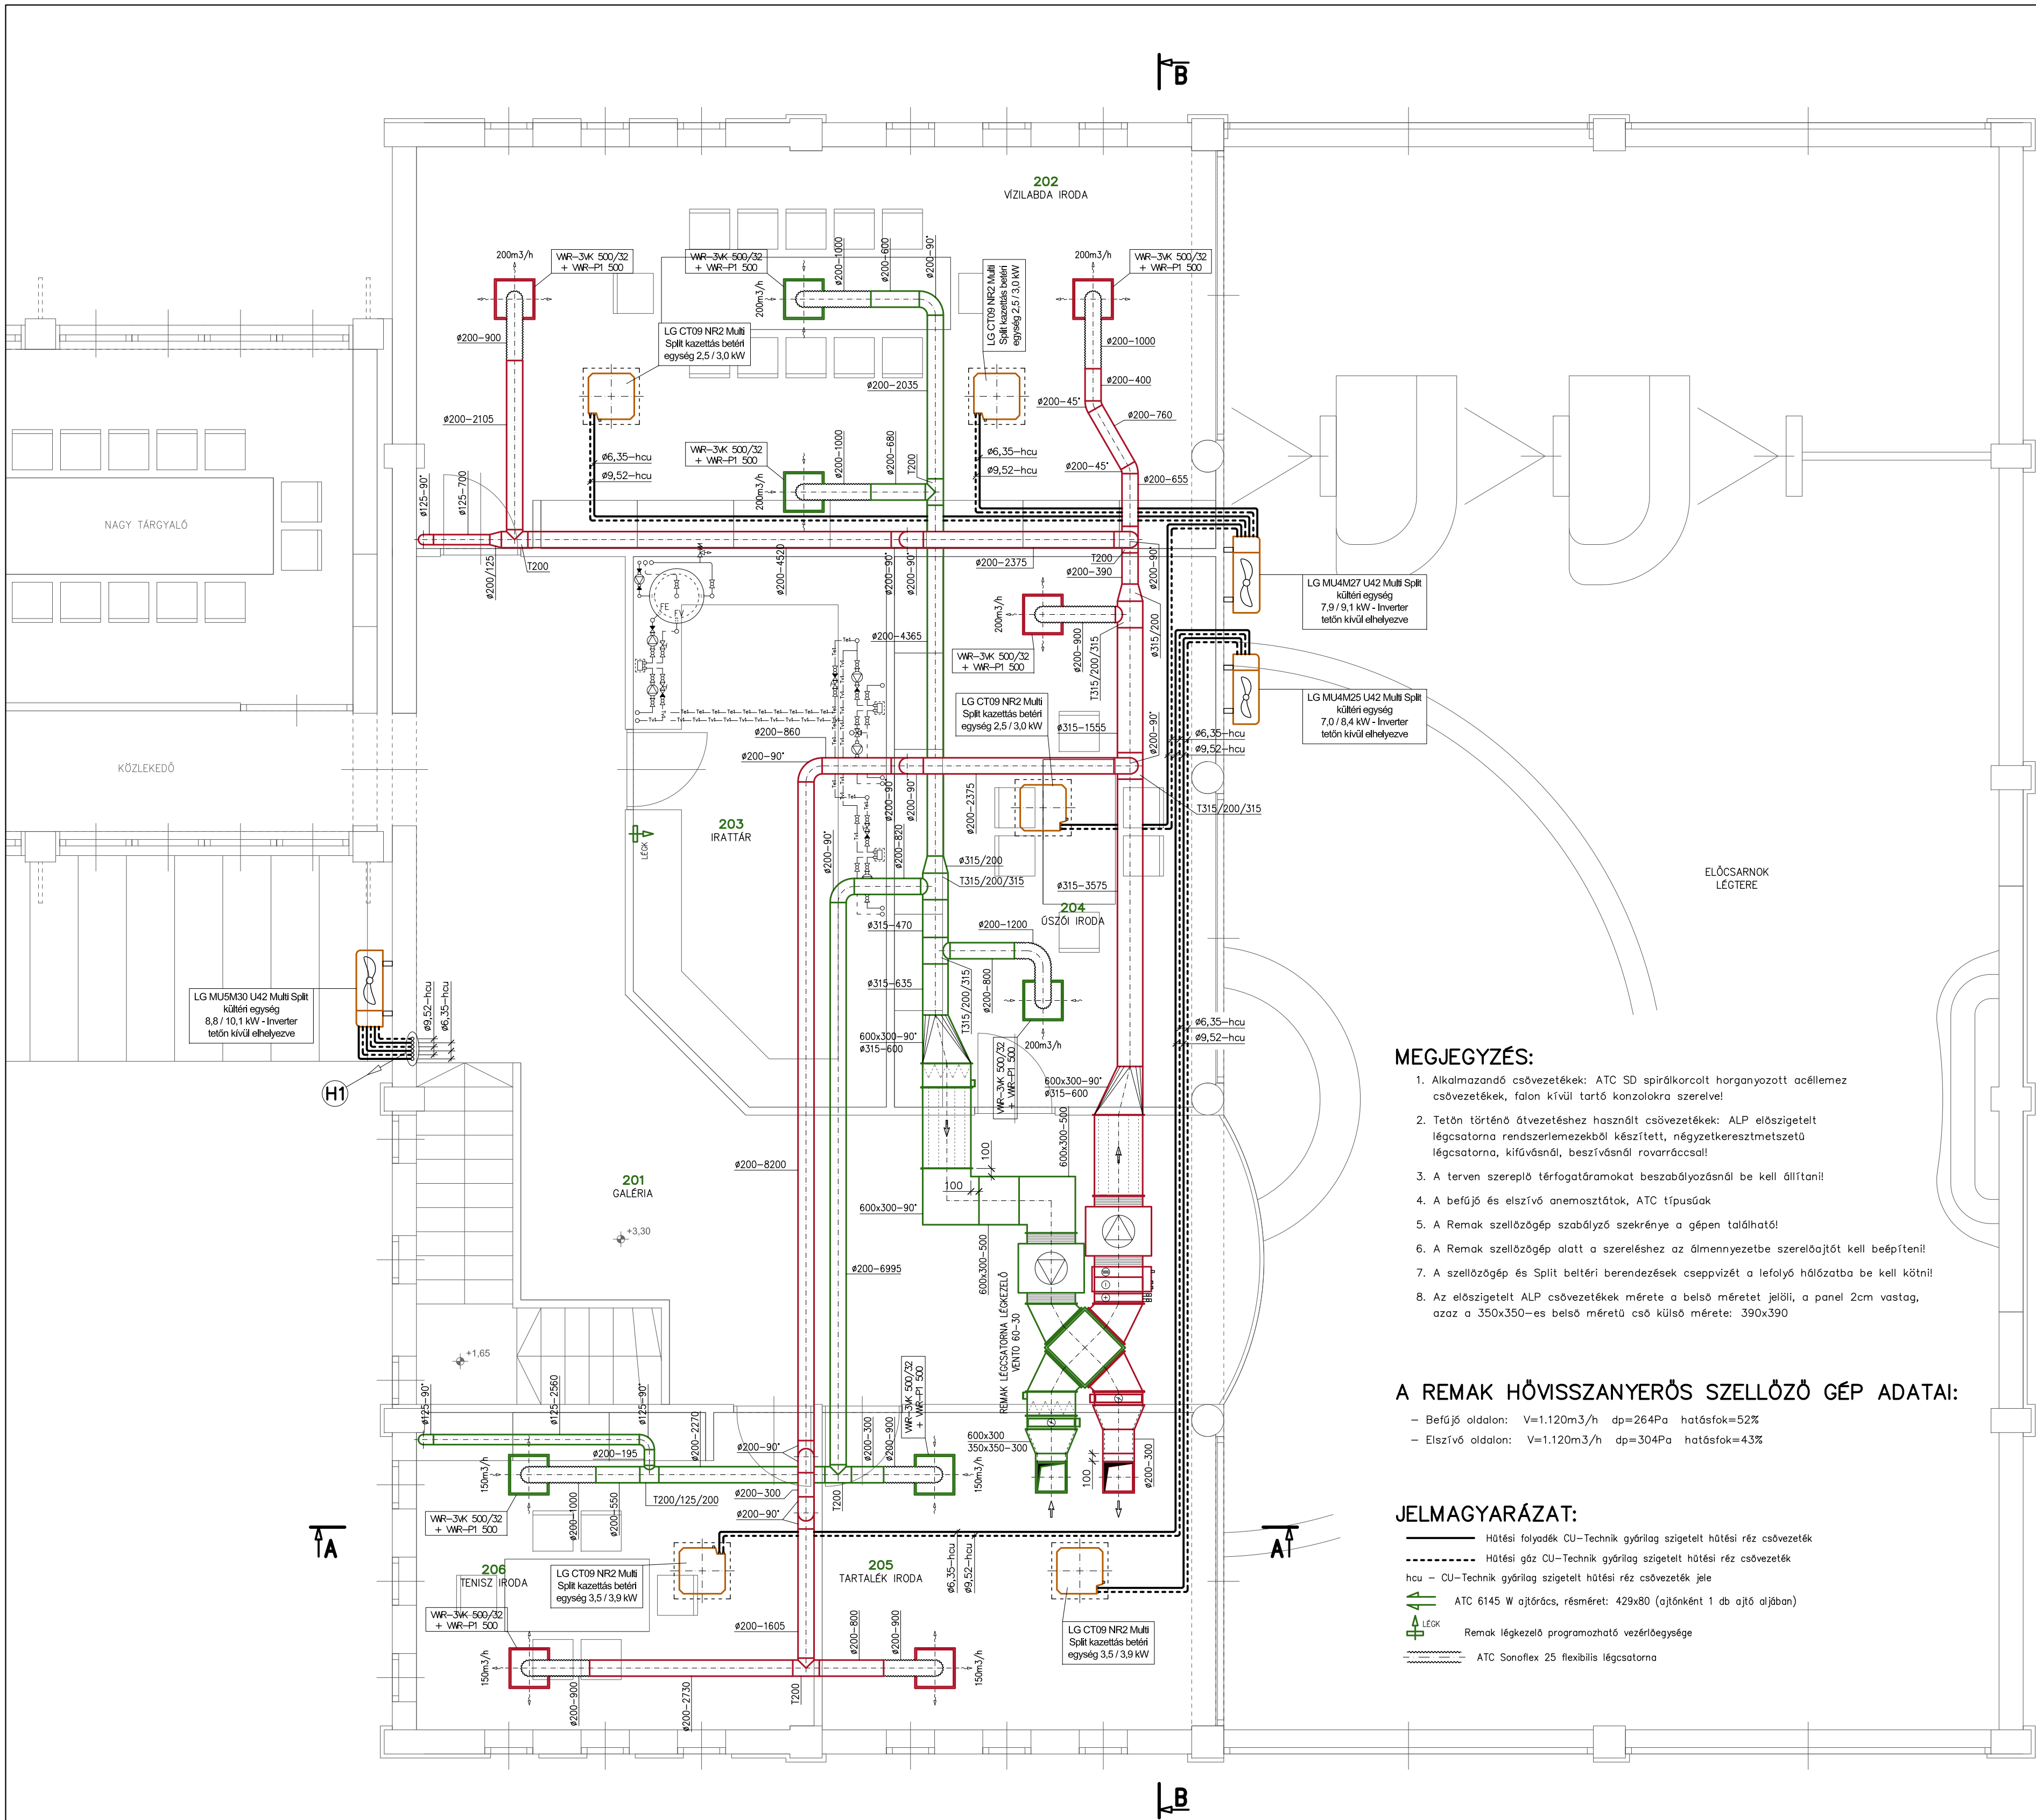

MEGJEGYZÉS:

- Alkalmazandó csővezetékek: ATC SD spirálkorcalt horganyozott acéllemez csővezetékek, falon kívül tartó konzolokra szerelve!
- Tetőn történő átvezetéshez használt csővezetékek: ALP előszigetelt légcatorna rendszerlevezetőkészítet, négyzetkeresztmetszetű légcatorna, kifűvősnál, beszívósnál rovarráccsal!
- A terven szereplő térfogatáramokat beszabályozásnál be kell állítani!
- A befűjő és elszívó anemosztátok, ATC típusúak
- A Remak szellőzőgép szabályzó szekrénye a gépen található!
- A Remak szellőzőgép alatt a szereléshez az álmennyezetbe szerelőajtót kell beépíteni!
- A szellőzőgép és Split beltéri berendezések cseppvizét a lefolyó hálózatra be kell kötni!
- Az előszigetelt ALP csővezetékek mérete a belső méretet jelöli, a panel 2cm vastag, azaz a 350x350-es belső méretű cső külső mérete: 390x390

A REMAK HŐVISSZANYERŐS SZELLŐZŐ GÉP ADATAI:

- Befűjő oldalon: $V=1.120\text{m}^3/\text{h}$ $dp=264\text{Pa}$ hatásfok=52%
- Elszívó oldalon: $V=1.120\text{m}^3/\text{h}$ $dp=304\text{Pa}$ hatásfok=43%

JELMAGYARÁZAT:

- Hűtési folyadék CU-Technik gyárilag szigetelt hűtési réz csővezeték
- Hűtési gáz CU-Technik gyárilag szigetelt hűtési réz csővezeték
- hcu - CU-Technik gyárilag szigetelt hűtési réz csővezeték jele
- ATC 6145 W ajtórács, részméret: 429x80 (ajtóként 1 db ajtó aljában)
- Remak légkezelő programozható vezérlőegysége
- ATC Sonoflex 25 flexibilis légcatorna

A TERVEK CSAK SZÍNES NYOMTATÁSBAN HASZNÁLHATÓK KIVITELEZÉSRE!

Megnevezés: SZENTES TERMÁL-STRANDFÜRDŐ FŐBEJÁRAT SZELLŐZÉS ÉS HŰTÉS GALÉRIA ALAPRAJZ	
Rajzsám: Gih-002	
Építmény megnevezése: Szentes Termál-Strandfürdő 6600 Szentes, Csallány G. part 5. hrsz.: 7502/1	
Megbízó: Szentes Város Önkormányzata 6600 Szentes, Kossuth tér 6.	
Ég. tervező/Alíírás: Diator Consulting Kft. 5516 Körösladány, Árpád u. 17. Túri Zoltán G-T/04-151-2001	
Építész tervező: L&L Bau Mérnökiroda 5440 Kunszentmárton, Széchenyi u. 9. Lajkó Tibor	
Méretarány: 1: 50	Dátum: 2013.07.31.
File name: Főbej szellőzés-hűtés 2013.07.31.dwg	Lap méret: 594x500
Terv fajta: KIVITELI	