


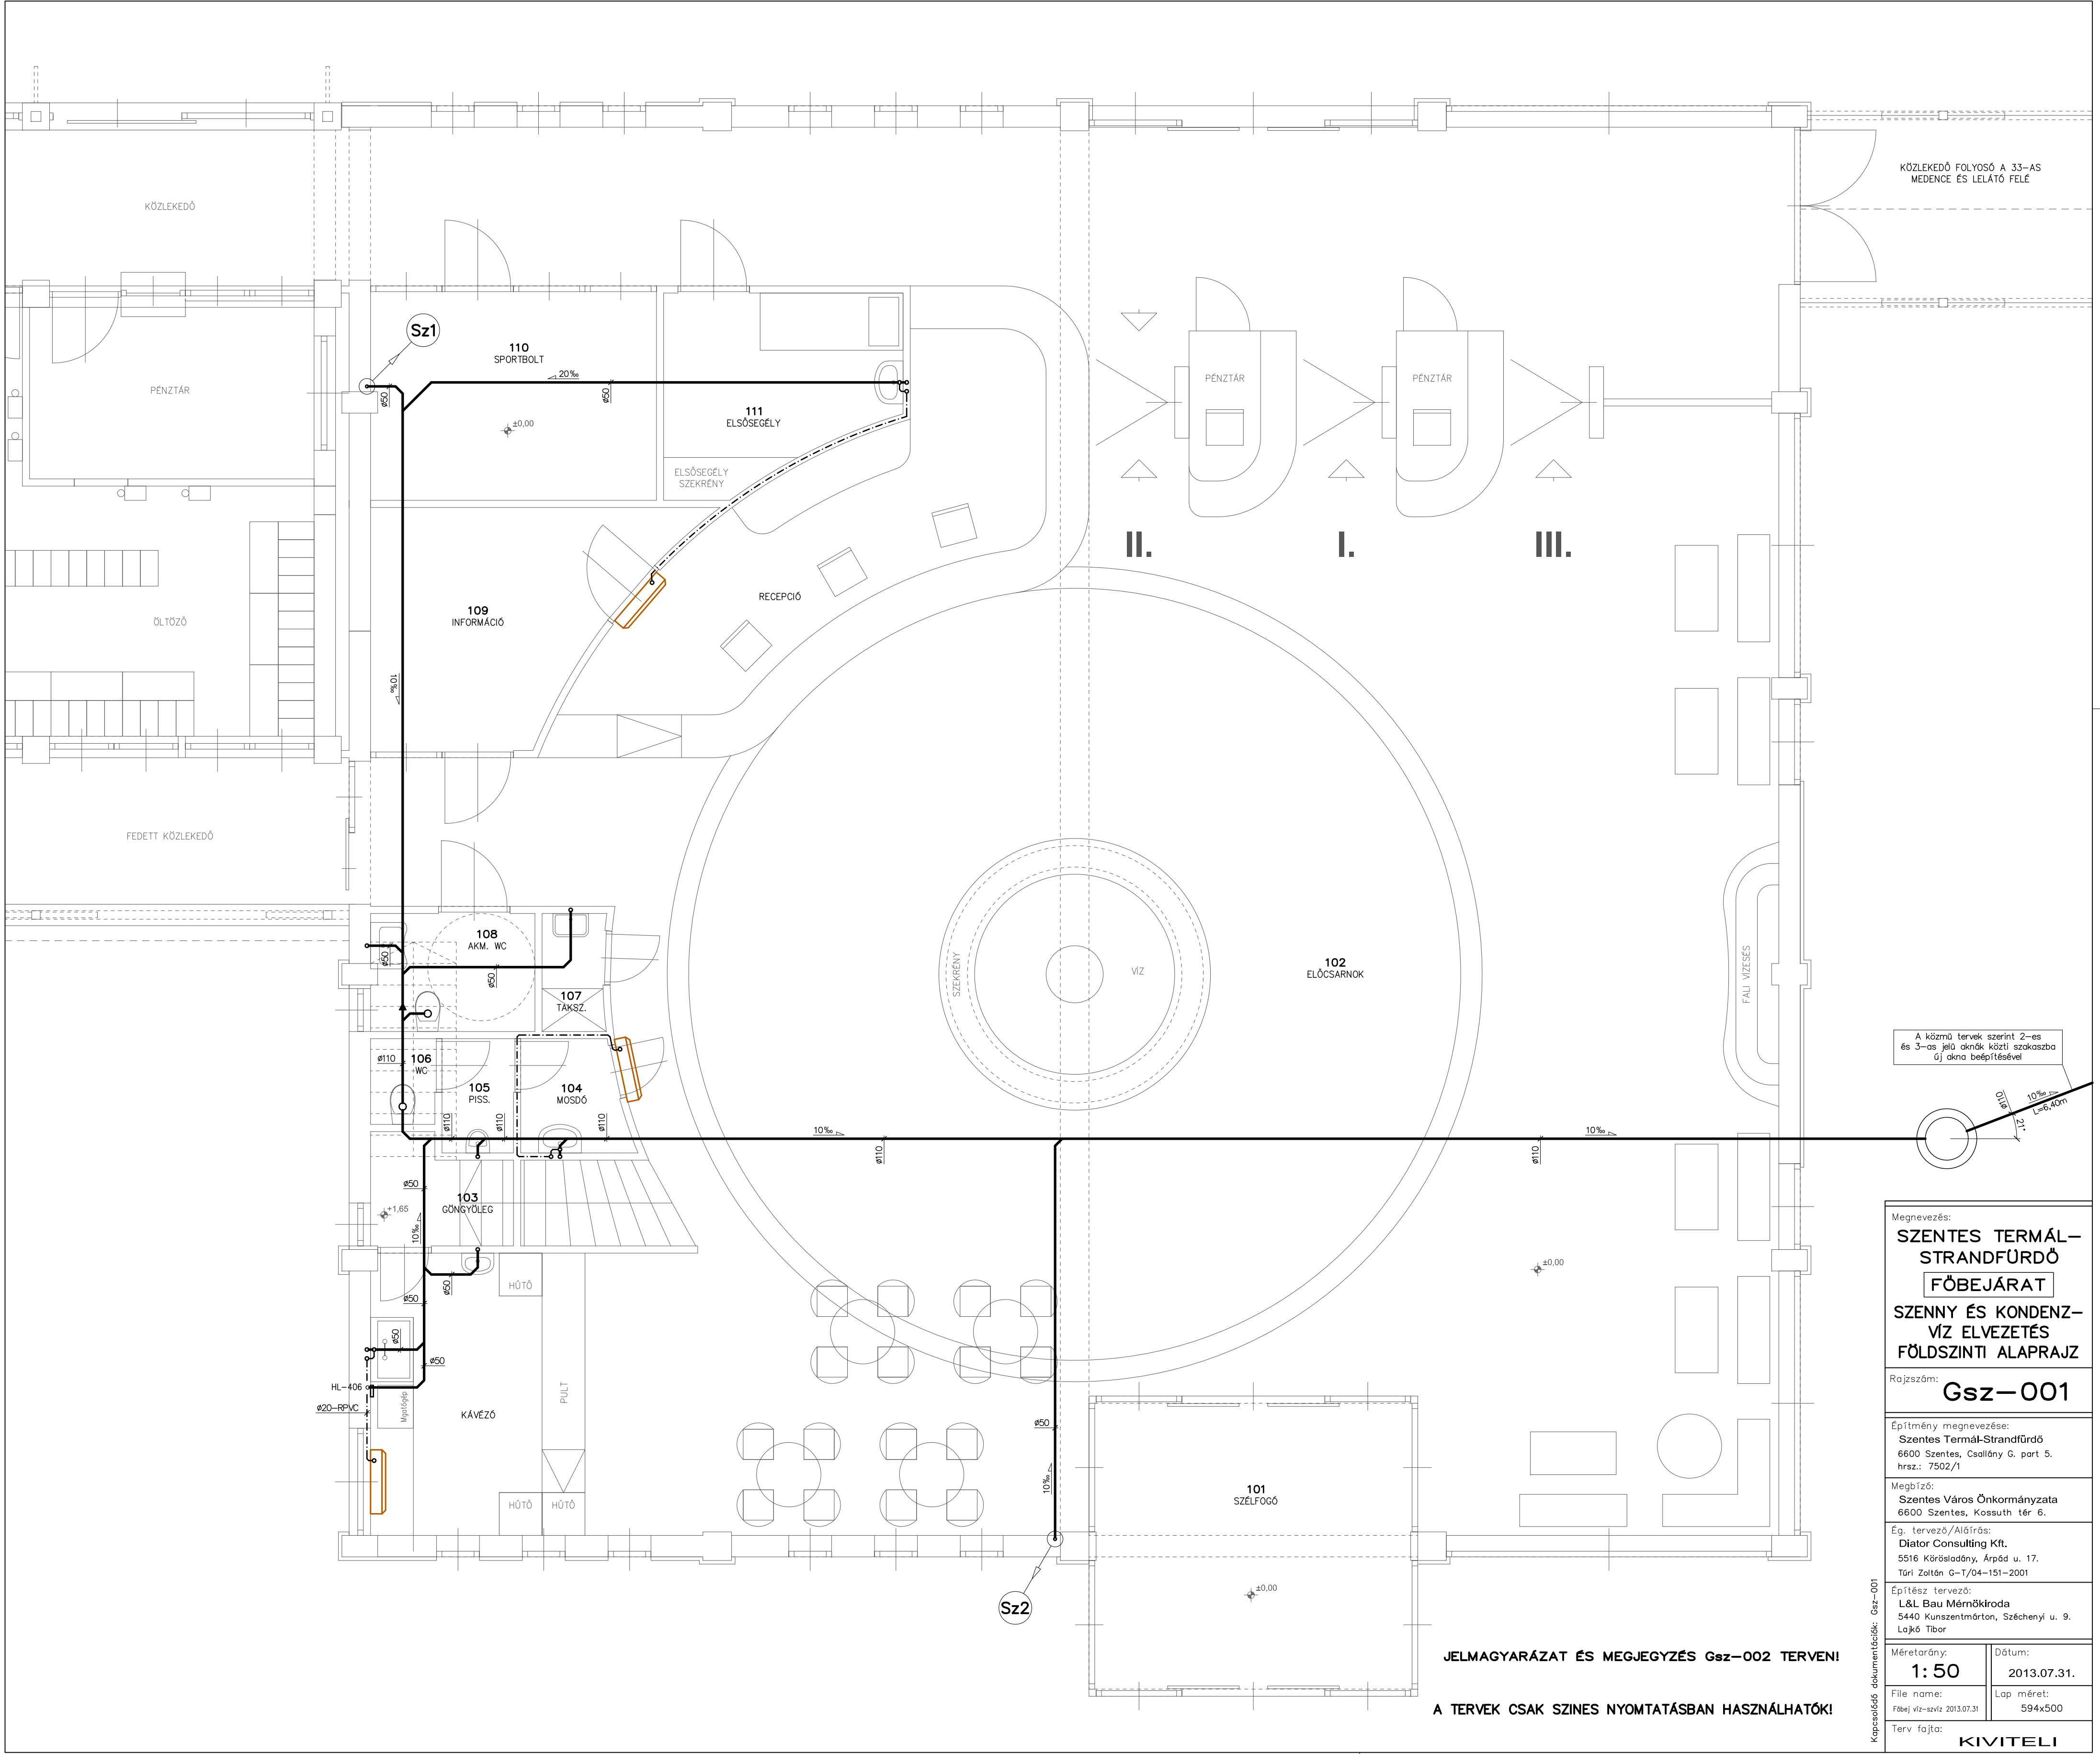

KÖZLEKEDŐ FOLYOSÓ A 33-AS
MEDENCE ÉS LELÁTÓ FELÉ

A közmű tervek szerint 2-es
és 3-as jelű aknák közötti szakaszba
új akna beépítésével

Ø110
10‰
21°
L=6.40m

Megnevezés:

**SZENTES TERMÁL-
STRANDFÜRDŐ**
FŐBEJÁRAT

**SZENNY ÉS KONDENZ-
VÍZ ELVEZETÉS**
FÖLDSZINTI ALAPRAJZ

Rajzszám:

Gsz—001

Építmény megnevezése:

Szentes Termál-Strandfürdő
6600 Szentes, Csallány G. part 5.
hrsz.: 7502/1

Megbízó:

Szentes Város Önkormányzata
6600 Szentes, Kossuth tér 6.

Ég. tervező/Aláírás:

Diator Consulting Kft.
5516 Körösladány, Árpád u. 17.
Túri Zoltán G-T/04-151-2001

Építész tervező:

L&L Bau Mérnökiroda
5440 Kunszentmárton, Széchenyi u. 9.
Lajkó Tibor

Méretarány:

1: 50

Dátum:

2013.07.31.

File name:

Főbej. víz-sz.víz 2013.07.31

Lap méret:

594x500

Terv fajta:

KIVITELI

JELMAGYARÁZAT ÉS MEGJEGYZÉS Gsz—002 TERVEN!

A TERVEK CSAK SZINES NYOMTATÁSBAN HASZNÁLHATÓK!

Kapcsolódó dokumentációk: Gsz—001