


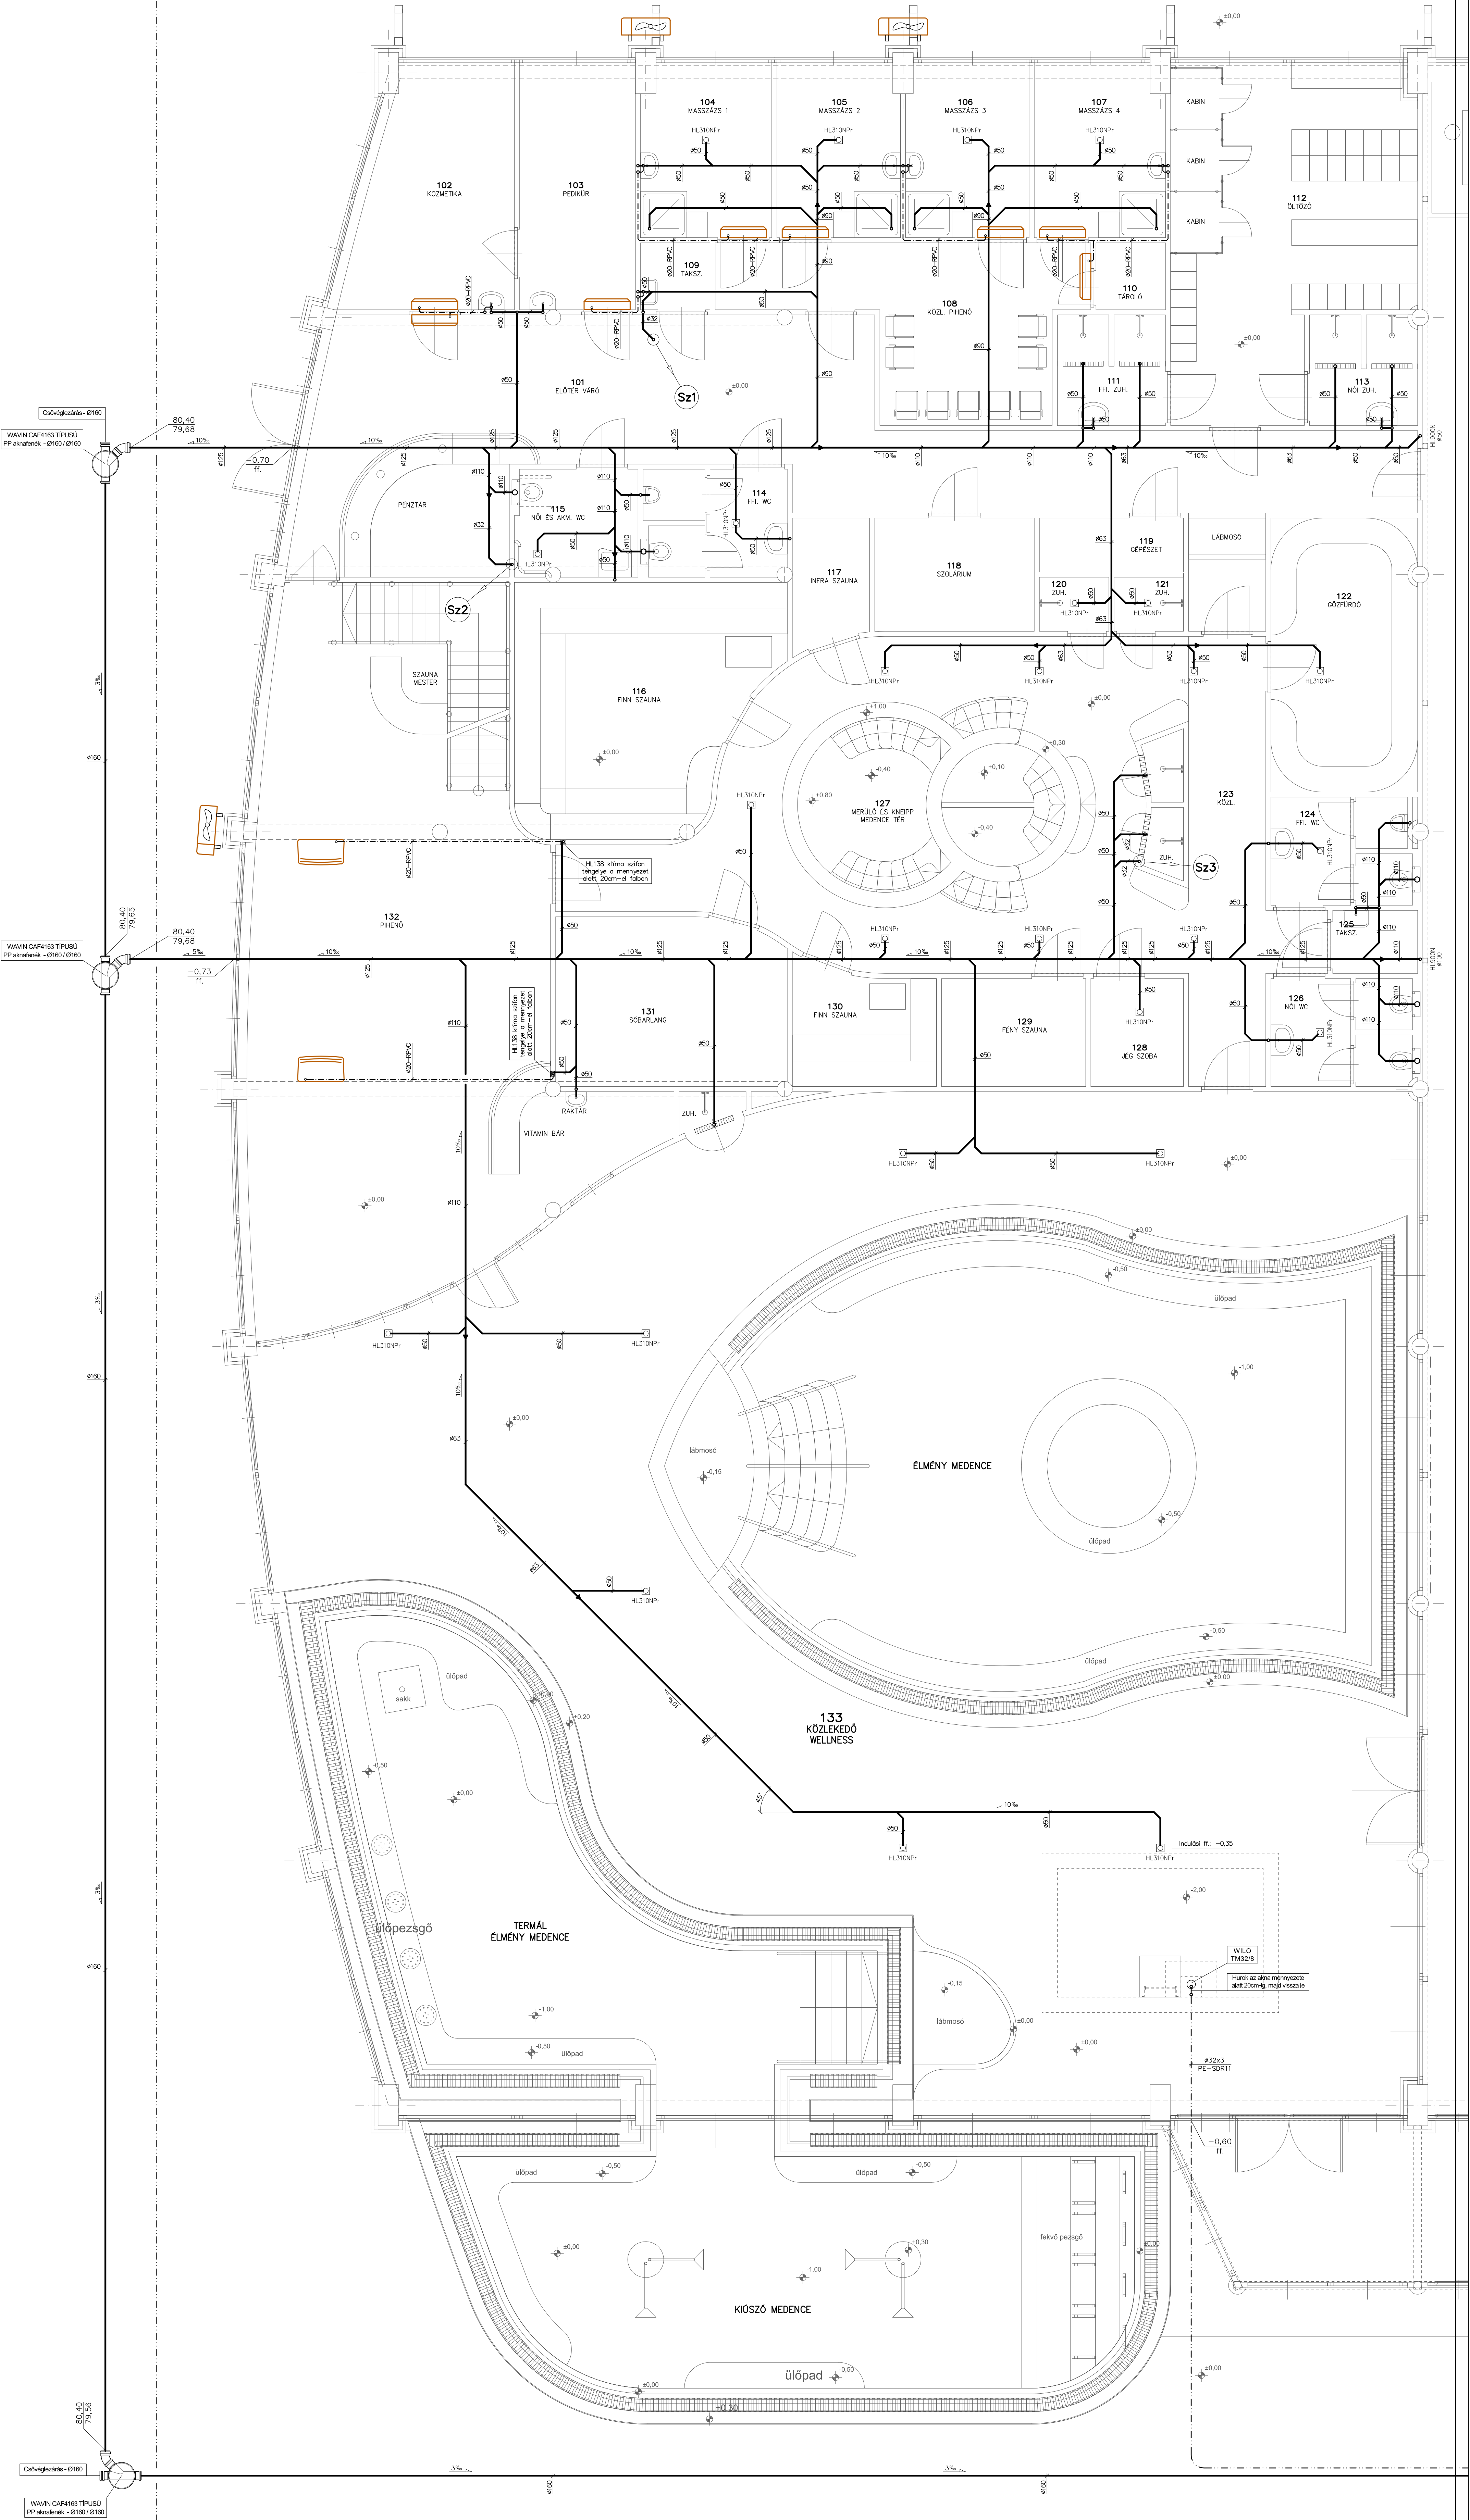

JELMAGYARÁZAT:


- Tervezett gravitációs szennyvíz lefolyó vezeték
- Meglévő gravitációs szennyvíz lefolyó vezeték
- Meglévő nyomott rendszerű szennyvíz vezeték
- Gravitációs kondenzvíz vezeték
- Meglévő ivóvíz vezeték
- Lejtés irányja és nagysága

SZ1 – SZ3 Szennyvíz elvezetéseinek jelei
RPVC – Ragasztható PVC csövezetek klíma csövezet részére
ACD Comfort 785 zuhanylyukok szigeteltgullós átlátszó (55mm), hullám díszes

MEGJEGYZÉS:

- Alkalmazott csövezetek: Wavin KA és KG-PVC tokos lefolyó csövezetek
- A gravitációs csövezeteket lejtéssel kell szerelni
- Az ülépesszőket 15-cs, az övezeteket 25-cs lejtéssel
- Épületen kívüli KG-PVC csövezetek nyomvonalát, lejtését, méretét javasolt
- Minden vízes berendezési tárgyat csak bázezáron keresztül lehet a szennyvíz lefolyó hálózatba bekötni
- A klíma csövezeteket lejtéssel is lejtéssel kell szerelni (2%)
- Beköthető bázezárok:
 - Masszázs: HL126.2
 - Masszázs: HL132.1
 - Falkát: HL153-100G/50 csőszalag
 - Vízede: HL130
 - Zuhanyláda: HL154/SN
 - Klímák: HL138

A TERVEK CSAK SZÍNES NYOMTATÁSBAN HASZNÁLHATÓK!

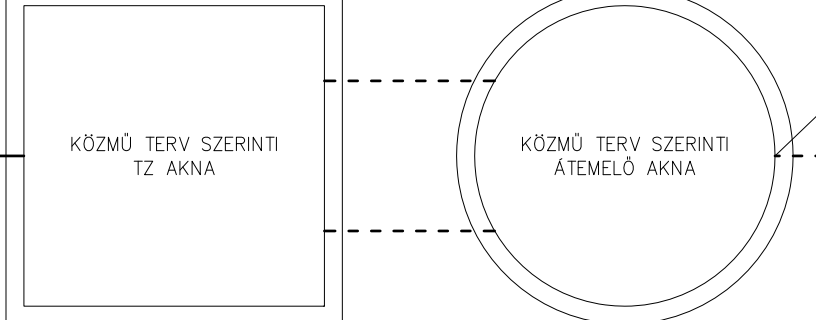

Kapcsolódó dokumentációk: Gsz-002 – Gsz-004		Lapméret: 594x1200	
Megnevezés: SZENTES TERMÁL-STRANDFÜRDŐ		Rajzszám: Gsz-001	
Építettség: SZENNYVÍZELVEZETÉS FÖLDSZINTI ALAPRAJZ		Mértaró: 1:50	
Építés helye: 6600 Szentes, Csallány G. part 5., hrsz.: 7502/1		File name: WE szvz 2013.07.31	
Tervező/Ábrázó: Tóti Zoltán		Dátum: 2013.07.31.	
Építész tervező: L&L Bau Mémorkiro		Terv fajta: KIVITELI	
G-1/04-151-2001		Szőkegy u. 9.	