


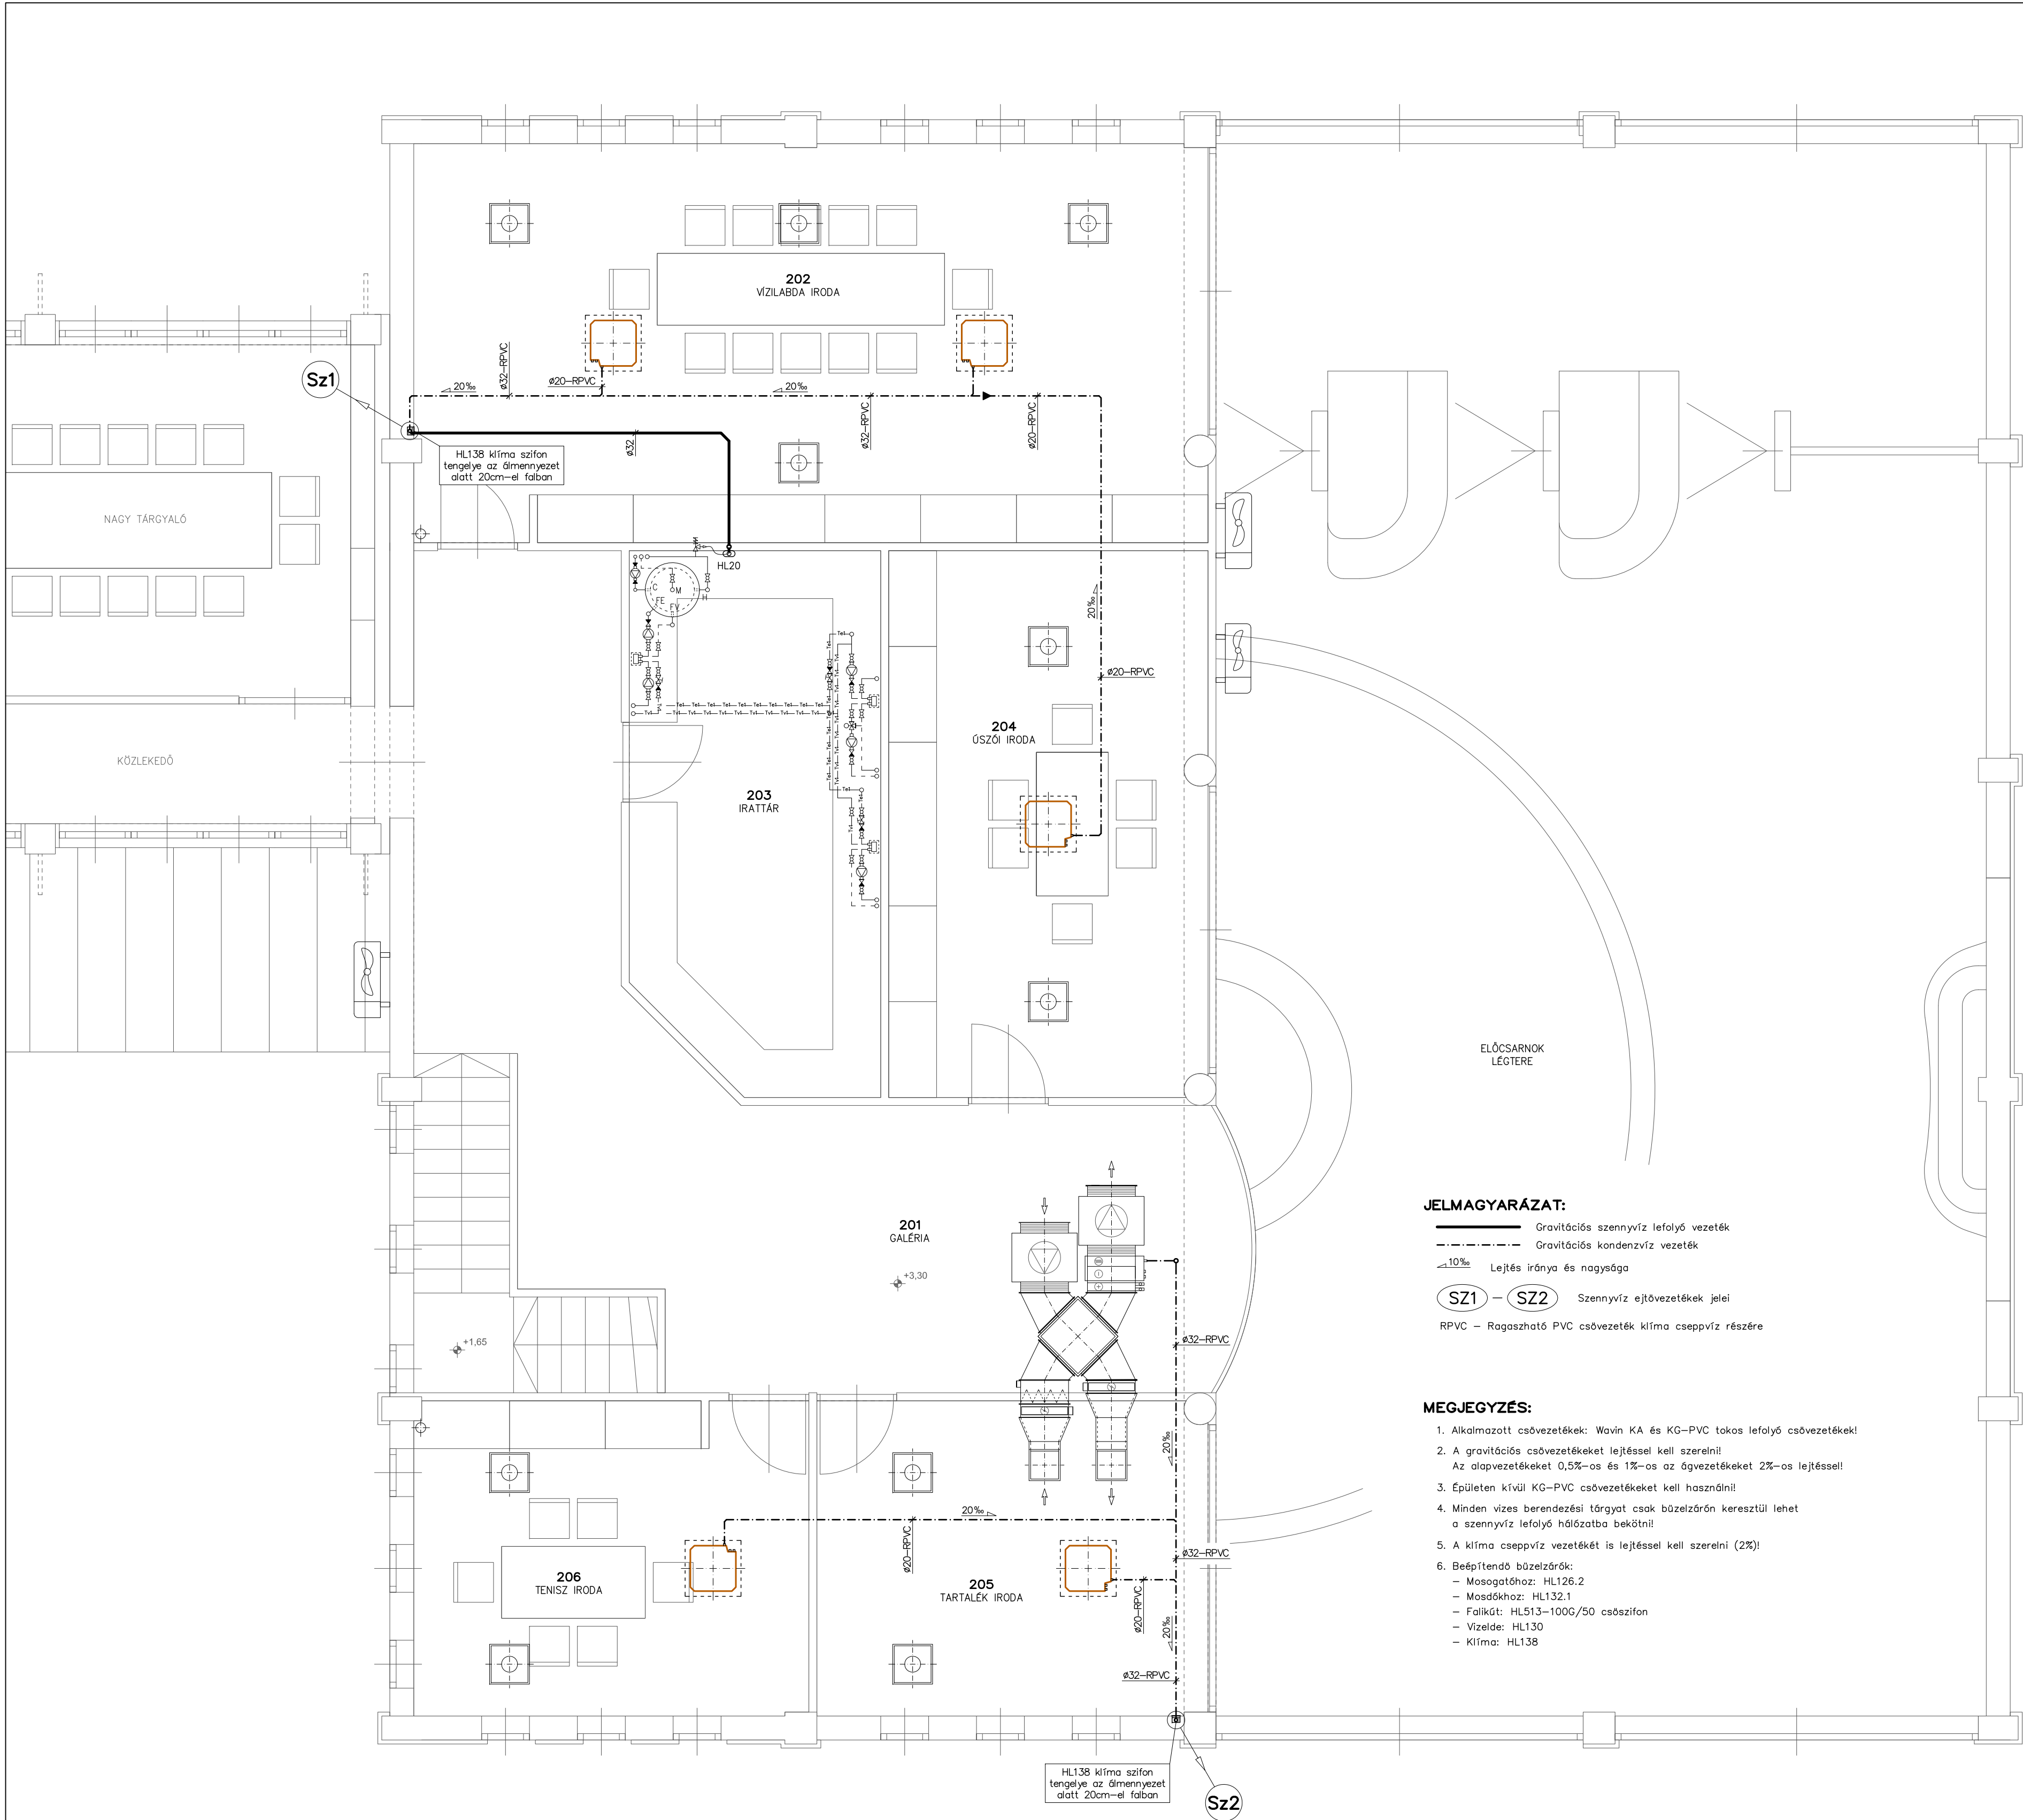

JELMAGYARÁZAT:

- Gravitációs szennyvíz lefolyó vezeték
- - - Gravitációs kondenzvíz vezeték
↘10‰ Lejtés iránya és nagysága
○SZ1 — ○SZ2 Szennyvíz ejtővezetékek jelei
RPVC – Ragaszható PVC csővezeték klíma cseppvíz részére

MEGJEGYZÉS:

- Alkalmazott csővezetékek: Wavin KA és KG–PVC tokos lefolyó csővezetékek!
- A gravitációs csővezetéseket lejtéssel kell szerelni!
Az alapvezetéseket 0,5%-os és 1%-os az ágvezetéseket 2%-os lejtéssel!
- Épületen kívül KG–PVC csővezetéseket kell használni!
- Minden vízes berendezési tárgyat csak búzelzáron keresztül lehet a szennyvíz lefolyó hálózatba bekötni!
- A klíma cseppvíz vezetéket is lejtéssel kell szerelni (2%)!
- Beépítendő búzelzárók:
 - Mosogatóhoz: HL126.2
 - Mosdókhoz: HL132.1
 - Falikát: HL513–100G/50 csőszifon
 - Vízelde: HL130
 - Klíma: HL138

A TERVEK CSAK SZINES NYOMTATÁSBAN HASZNÁLHATÓKI

Megnevezés: SZENTES TERMÁL– STRANDFÜRDŐ FŐBEJÁRAT SZENNY ÉS KONDENZ– VÍZ ELVEZETÉS GALÉRIA ALAPRAJZ	
Rajzszám: Gsz–002	
Építmény megnevezése: Szentes Termál-Strandfürdő 6600 Szentes, Csallány G. part 5. hrsz.: 7502/1	
Megbízó: Szentes Város Önkormányzata 6600 Szentes, Kossuth tér 6.	
Ég. tervező/Alíró: Diator Consulting Kft. 5516 Körösladány, Árpád u. 17. Túri Zoltán G–T/04–151–2001	
Építész tervező: L&L Bau Mérnökiroda 5440 Kunszentmárton, Széchenyi u. 9. Lajkó Tibor	
Méretarány: 1:50	Dátum: 2013.07.31.
File name: Főbej víz-szvíz 2013.07.31	Lap méret: 594x500
Terv fajta: KIVITELI	

Központ: 6600 Szentes, Kossuth tér 6. Gsz–002