


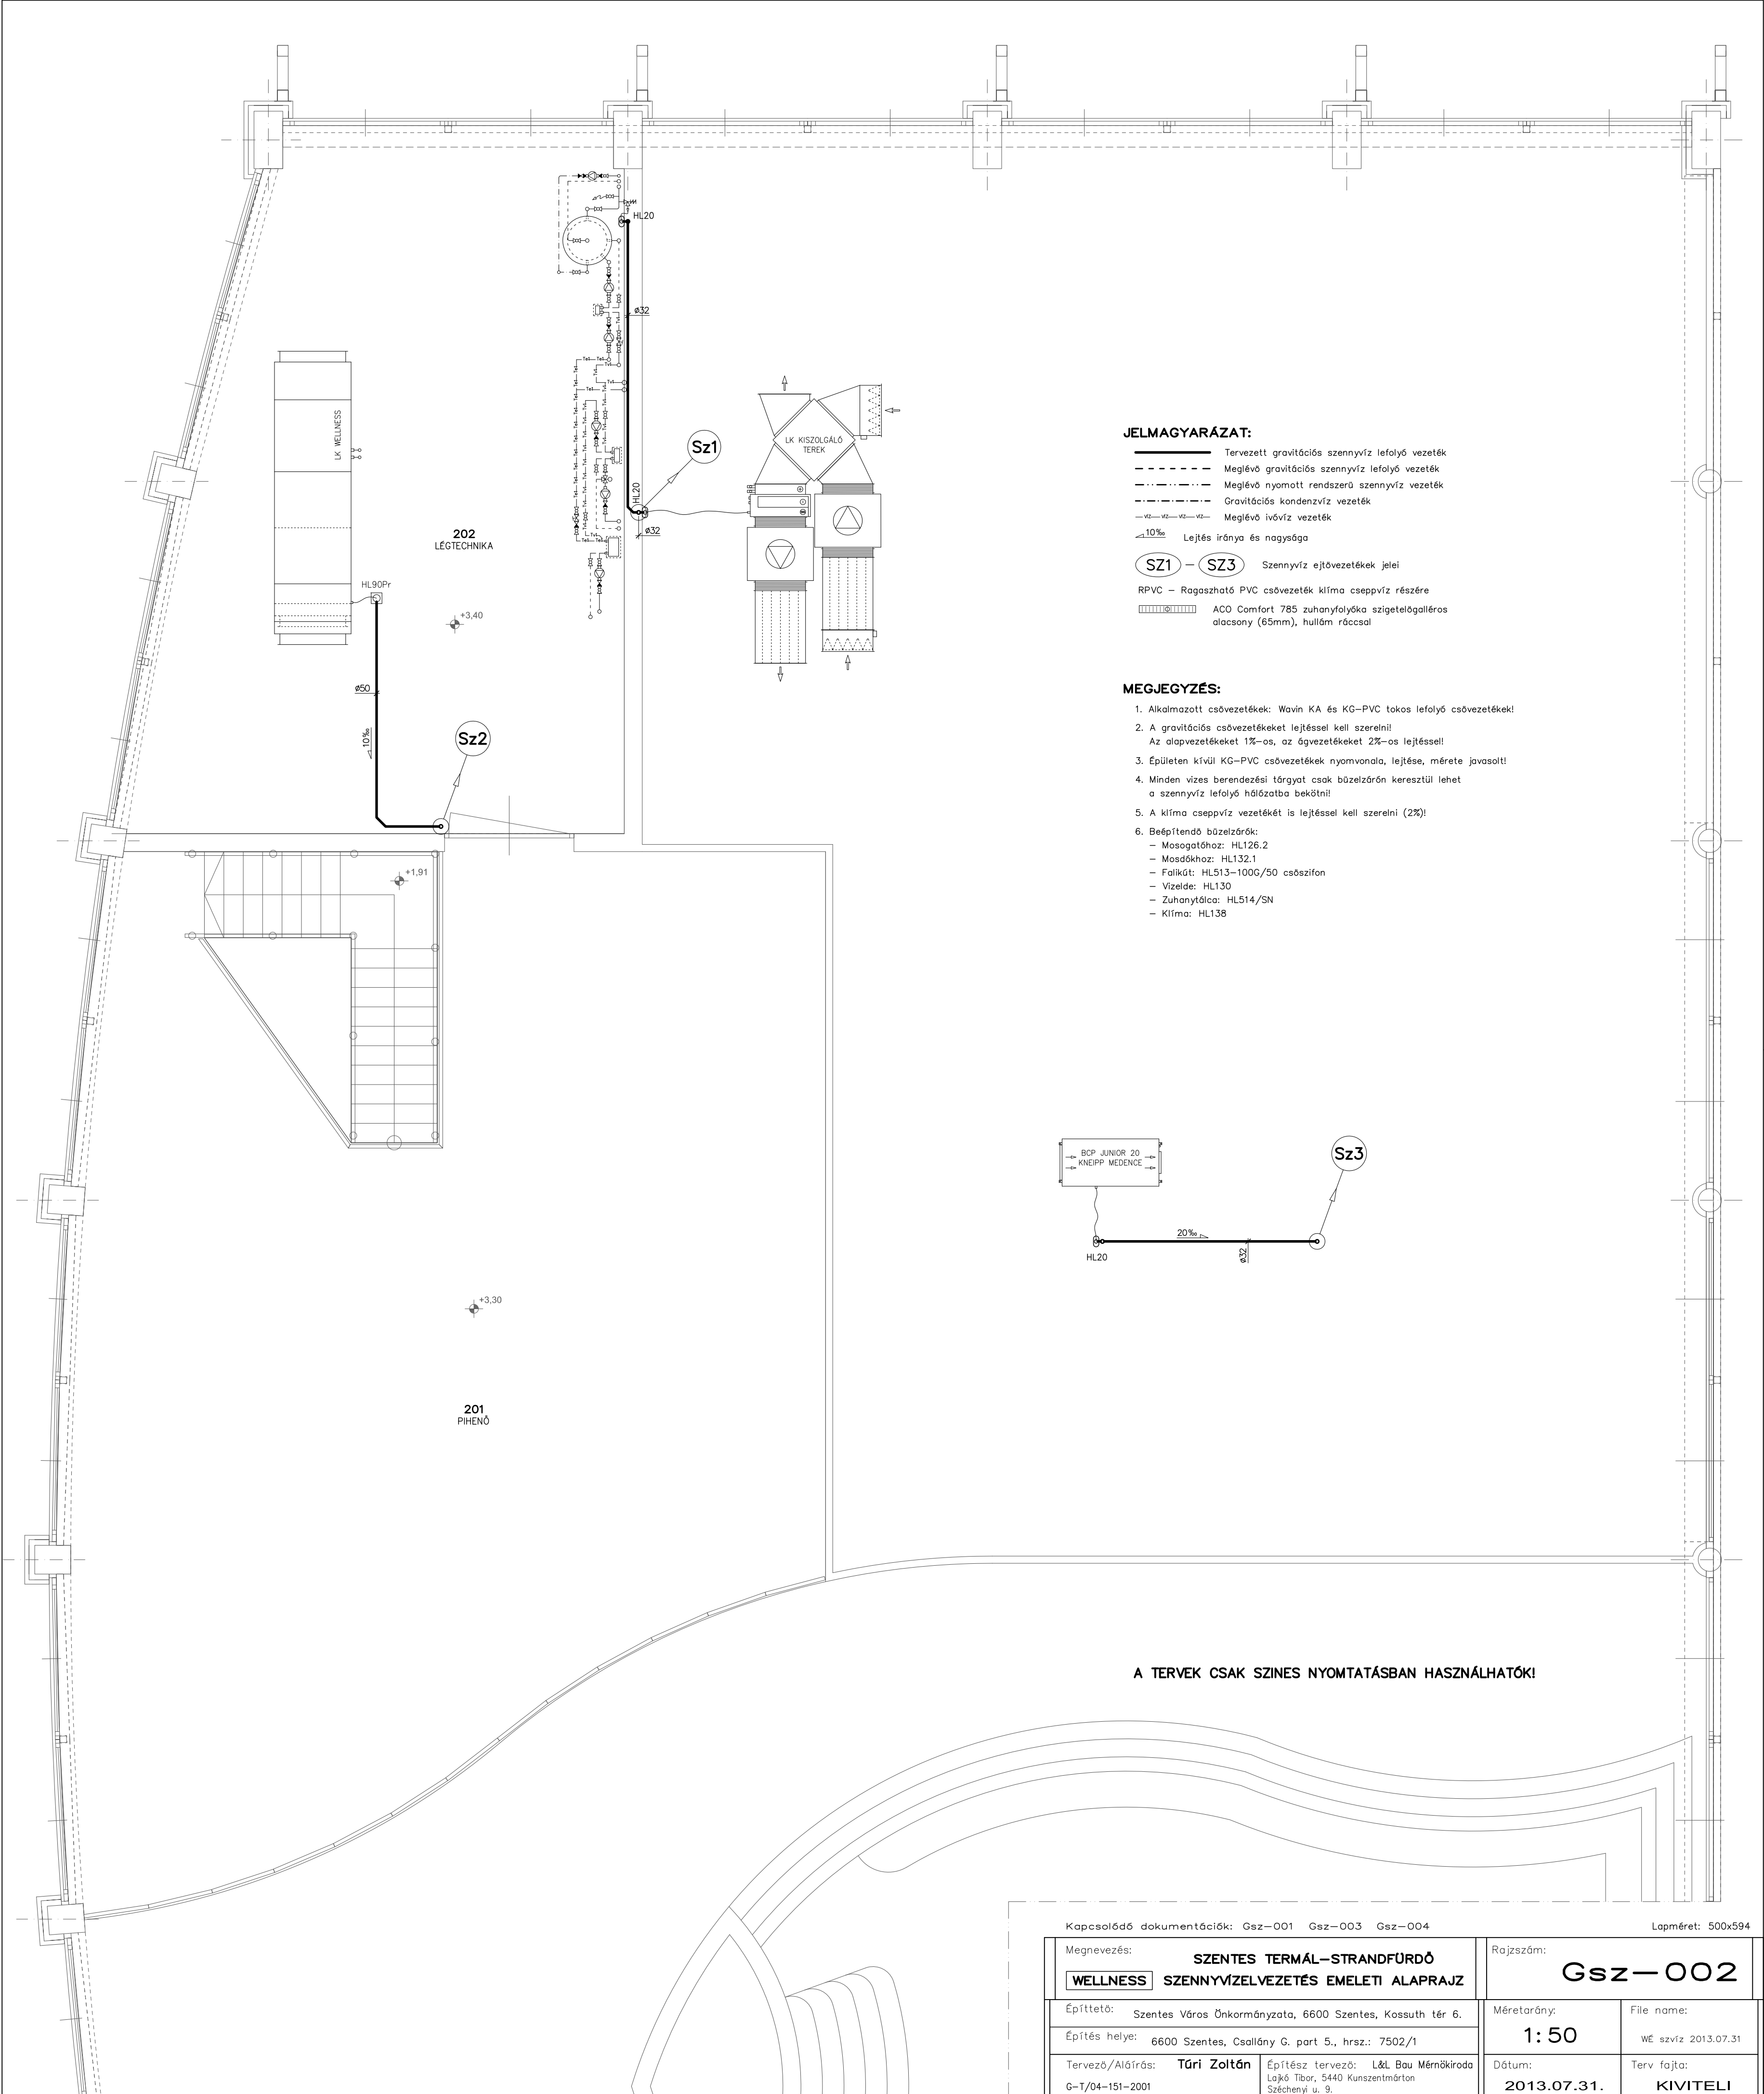

JELMAGYARÁZAT:

- Tervezett gravitációs szennyvíz lefolyó vezeték
- - - - - Meglévő gravitációs szennyvíz lefolyó vezeték
- · · · · Meglévő nyomott rendszerű szennyvíz vezeték
- · - · - Gravitációs kondenzvíz vezeték
- VZ - VZ - VZ - Meglévő ivóvíz vezeték
- ↘10‰ Lejtés iránya és nagysága
- (SZ1) - (SZ3) Szennyvíz ejtővezetékek jelei
- RPVC - Ragasztható PVC csővezeték klíma cseppvíz részére
- ▤ ACO Comfort 785 zuhanyfolyóka szigetelőgalléros alacsony (65mm), hullám ráccsal

MEGJEGYZÉS:

- Alkalmazott csővezetékek: Wavin KA és KG-PVC tokos lefolyó csővezetékek!
- A gravitációs csővezetéseket lejtéssel kell szerelni!
Az alapvezetéseket 1‰-os, az ágvezetéseket 2‰-os lejtéssel!
- Épületen kívül KG-PVC csővezetékek nyomvonala, lejtése, mérete javasolt!
- Minden vízes berendezési tárgyat csak bűzelzárón keresztül lehet a szennyvíz lefolyó hálózatba bekötni!
- A klíma cseppvíz vezetékeit is lejtéssel kell szerelni (2‰)!
- Beépítendő bűzelzárók:
 - Mosogatóhoz: HL126.2
 - Mosdókhoz: HL132.1
 - Falikút: HL513-100G/50 csőszifon
 - Vizelő: HL130
 - Zuhanytálca: HL514/SN
 - Klíma: HL138

A TERVEK CSAK SZINES NYOMTATÁSBAN HASZNÁLHATÓK!

Kapcsolódó dokumentációk: Gsz-001 Gsz-003 Gsz-004			Lapméret: 500x594	
Megnevezés: WELLNESS SZENTES TERMÁL-STRANDFÜRDŐ SZENNYVÍZELVEZETÉS EMELETI ALAPRAJZ			Rajzszám: Gsz-002	
Építető: Szentes Város Önkormányzata, 6600 Szentes, Kossuth tér 6.			Méretarány: 1: 50	File name: WE szvíz 2013.07.31
Építés helye: 6600 Szentes, Csallány G. part 5., hrsz.: 7502/1				
Tervező/Aláírás: Túri Zoltán G-T/04-151-2001		Építész tervező: L&L Bau Mérnökiroda Lajkó Tibor, 5440 Kunszentmárton Széchenyi u. 9. Dátum: 2013.07.31.		
		Terv fajta: KIVITELI		