


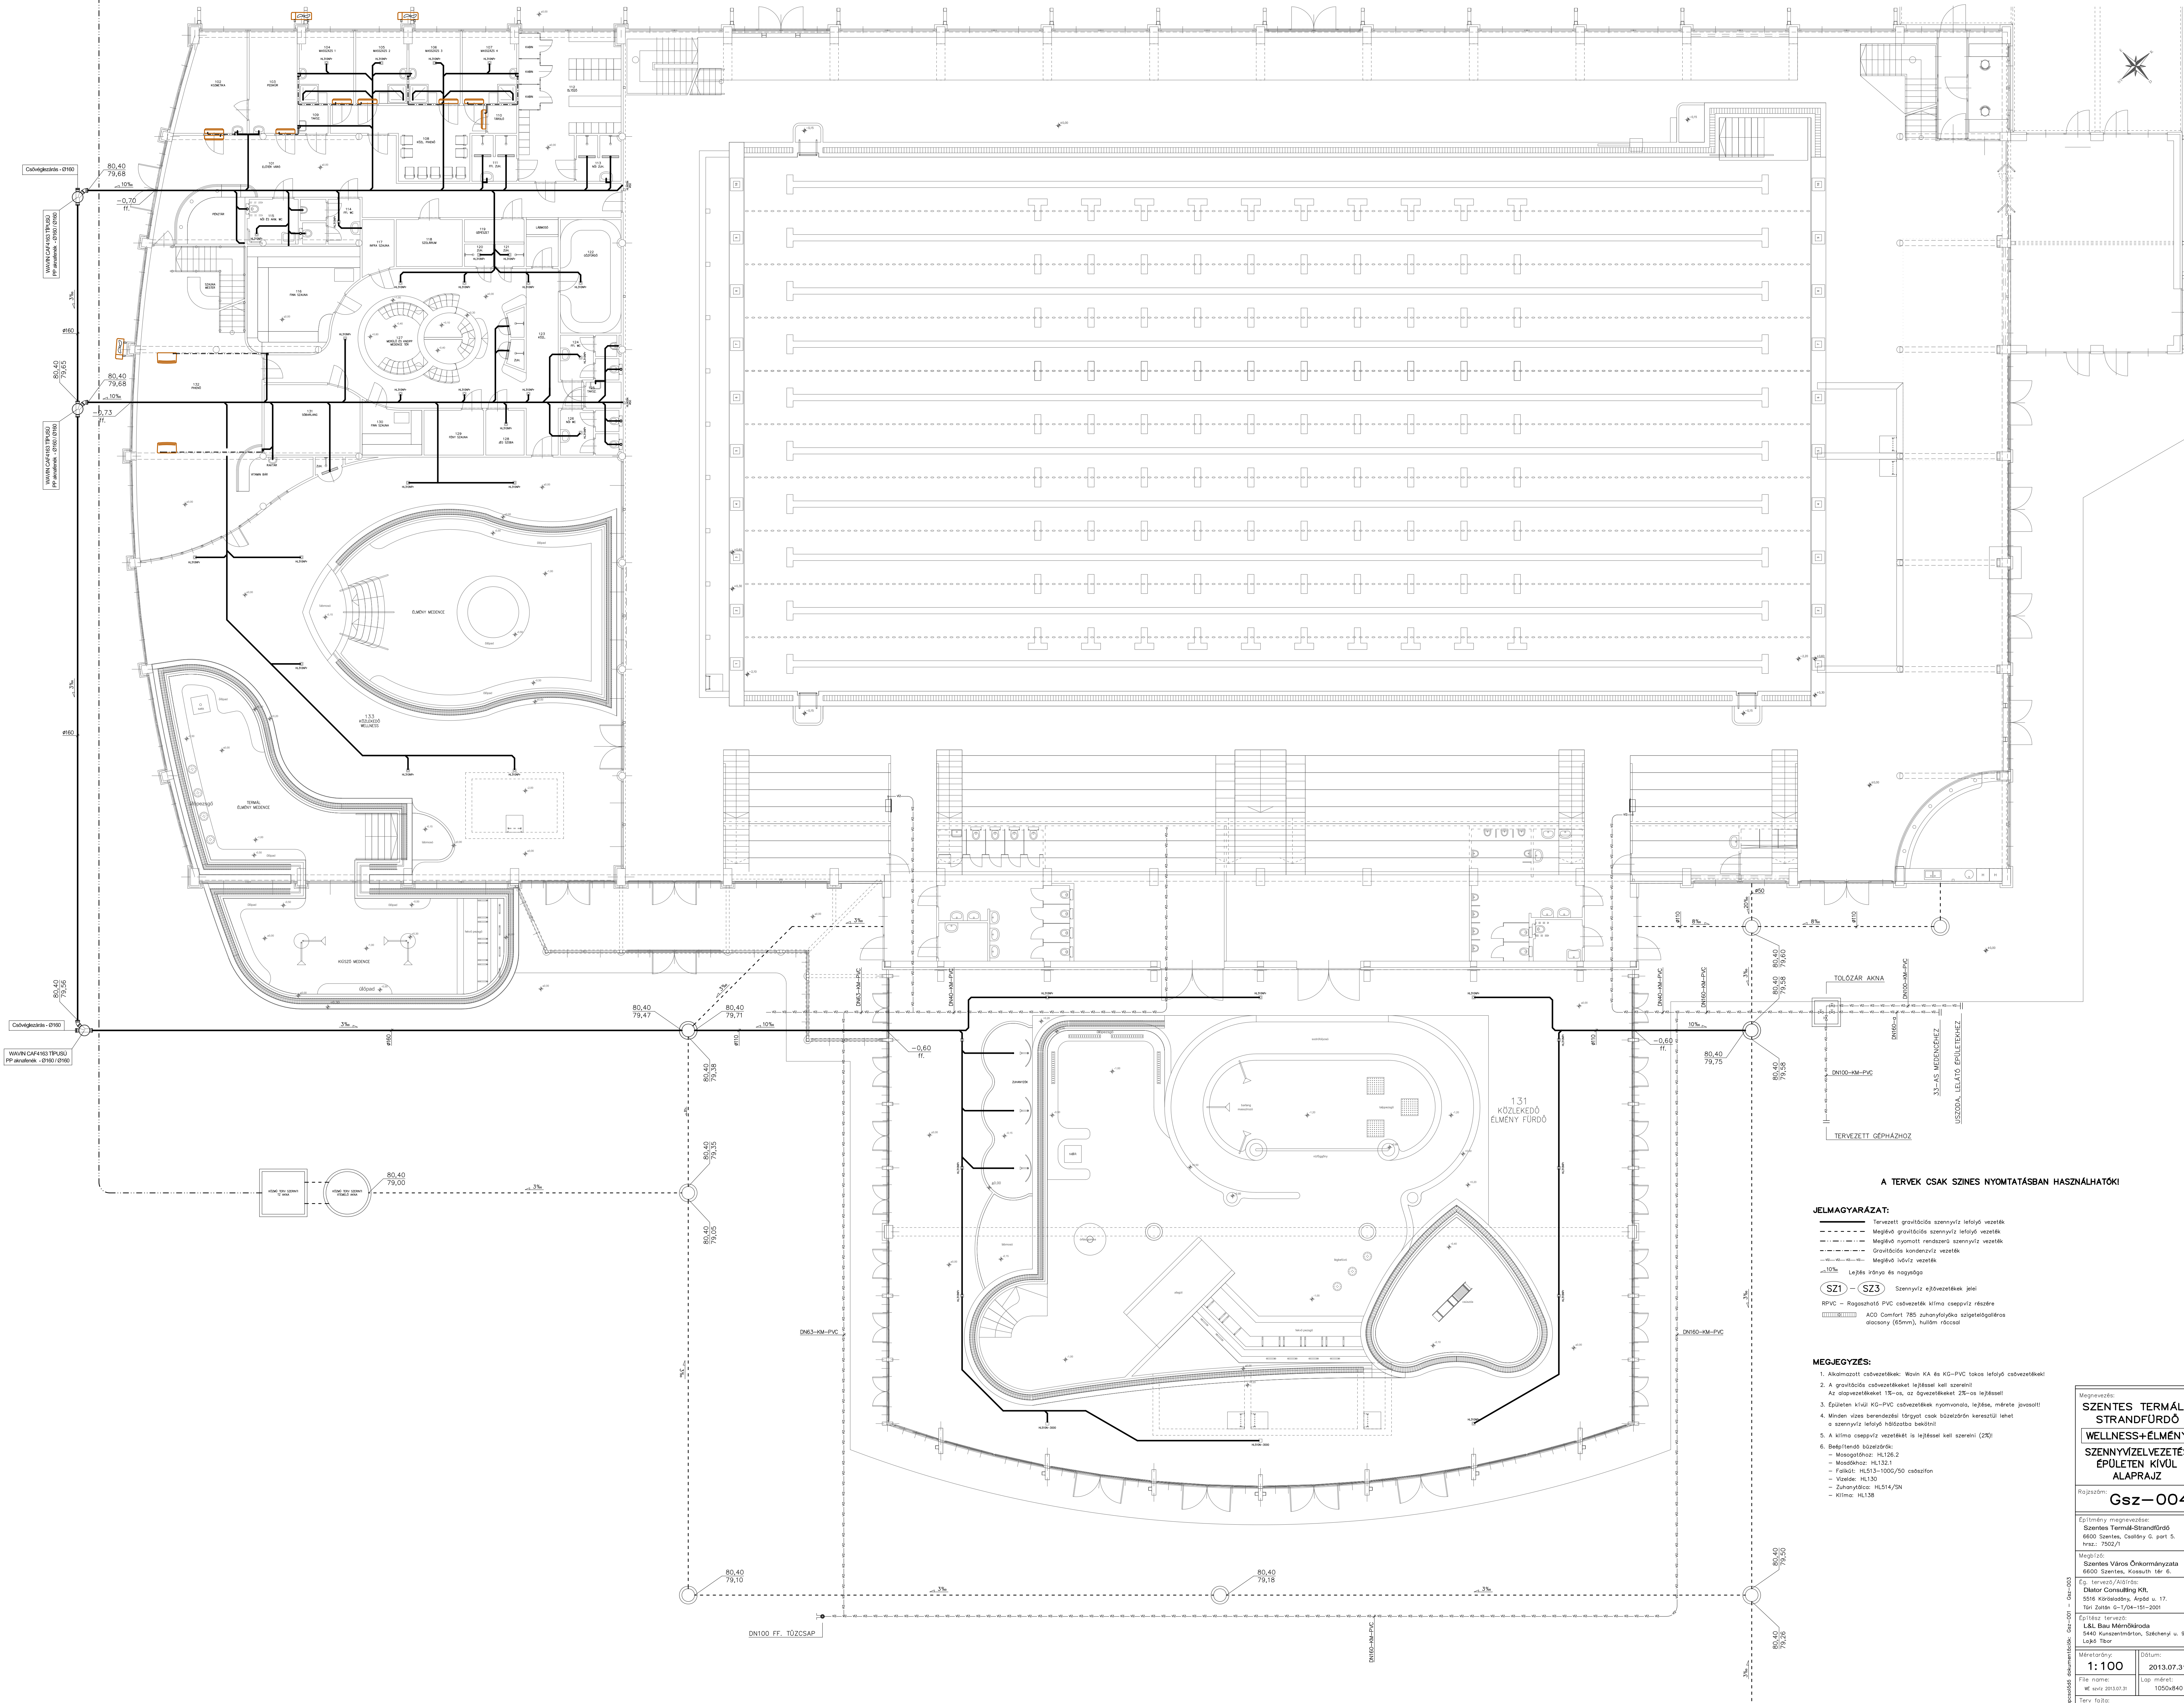

A TERVEK CSAK SZINES NYOMTATÁSBAN HASZNÁLHATÓK!

JELMAGYARÁZAT:

- Tervezett gravitációs szennyvíz lefolyó vezeték
- - - - - Meglévő gravitációs szennyvíz lefolyó vezeték
- - - - - Meglévő nyomott rendszer szennyvíz vezeték
- - - - - Gravitációs kondenzvíz vezeték
- - - - - Meglévő hővíz vezeték
- - - - - Lejárás irányja és nagysága

(SZ1) - (SZ3) Szennyvíz elvezetések jel

- RPVC - Ragasztással PVC csatlakozás klíma csapvíz részére
- ACD Comfort 785 zuhanyfolyóka szigeteltálgalléros alacsony (65mm), hullám ráccsal

MEGJEGYZÉS:

- Alkalmazott csatlakozások: Wavin KA és KG-PVC teljes lefolyó csatlakozások!
- A gravitációs csatlakozásokat lejtéssel kell szerelni! Az alapvezetékeket 1%-os, az ágvezetékeket 2%-os lejtéssel!
- Épületen kívüli KG-PVC csatlakozások nyomvonala, lejtése, mérete javasolt!
- Minden vízcsatlakozást tárgyat csak bázezáron keresztül lehet a szennyvíz lefolyó hálózatra bekötni!
- A klíma csapvíz vezetékeit is lejtéssel kell szerelni (2%):
 - Belső/külső bázezáron:
 - Mosogatóhoz: HL126.2
 - Mosdóhoz: HL133.1
 - Fürdő: HL131-1000/500 csatlakozó
 - Vízlede: HL130
 - Zuhanyfűző: HL134/SN
 - Klímák: HL138

Megnevezés:
SZENTES TERMÁL-STRANDFÜRDŐ
WELLNESS+ÉLMÉNY
SZENNYVÍZELVEZETÉS
ÉPÜLETEN KÍVÜL
ALAPRAJZ
Rajzszám: **Gsz-004**

Építvány megnevezése:
Szentes Termál-Strandfűrdő
6600 Szentes, Csabai ú. 6. part 5.
hrsz.: 7502/1
Megíró:
Szentes Város Önkormányzata
6600 Szentes, Róssuthy tér 6.
Ép. tervező/Állító:
Díltár Consulting Kft.
5016 Kőrösdány, Árpád u. 17.
Tér. Zetor 6-1/04-151-2001
Építész tervező:
L&L Bt. Mértékőroda
5440 Kiszántótelep, Sándor u. 9.
Lajló Tóth
Mértékőroda:
1:100
2013.07.31.
File name:
ME szv 2013.07.31
Lap méret:
1050x840
Terv fajta:
KIVITELI