


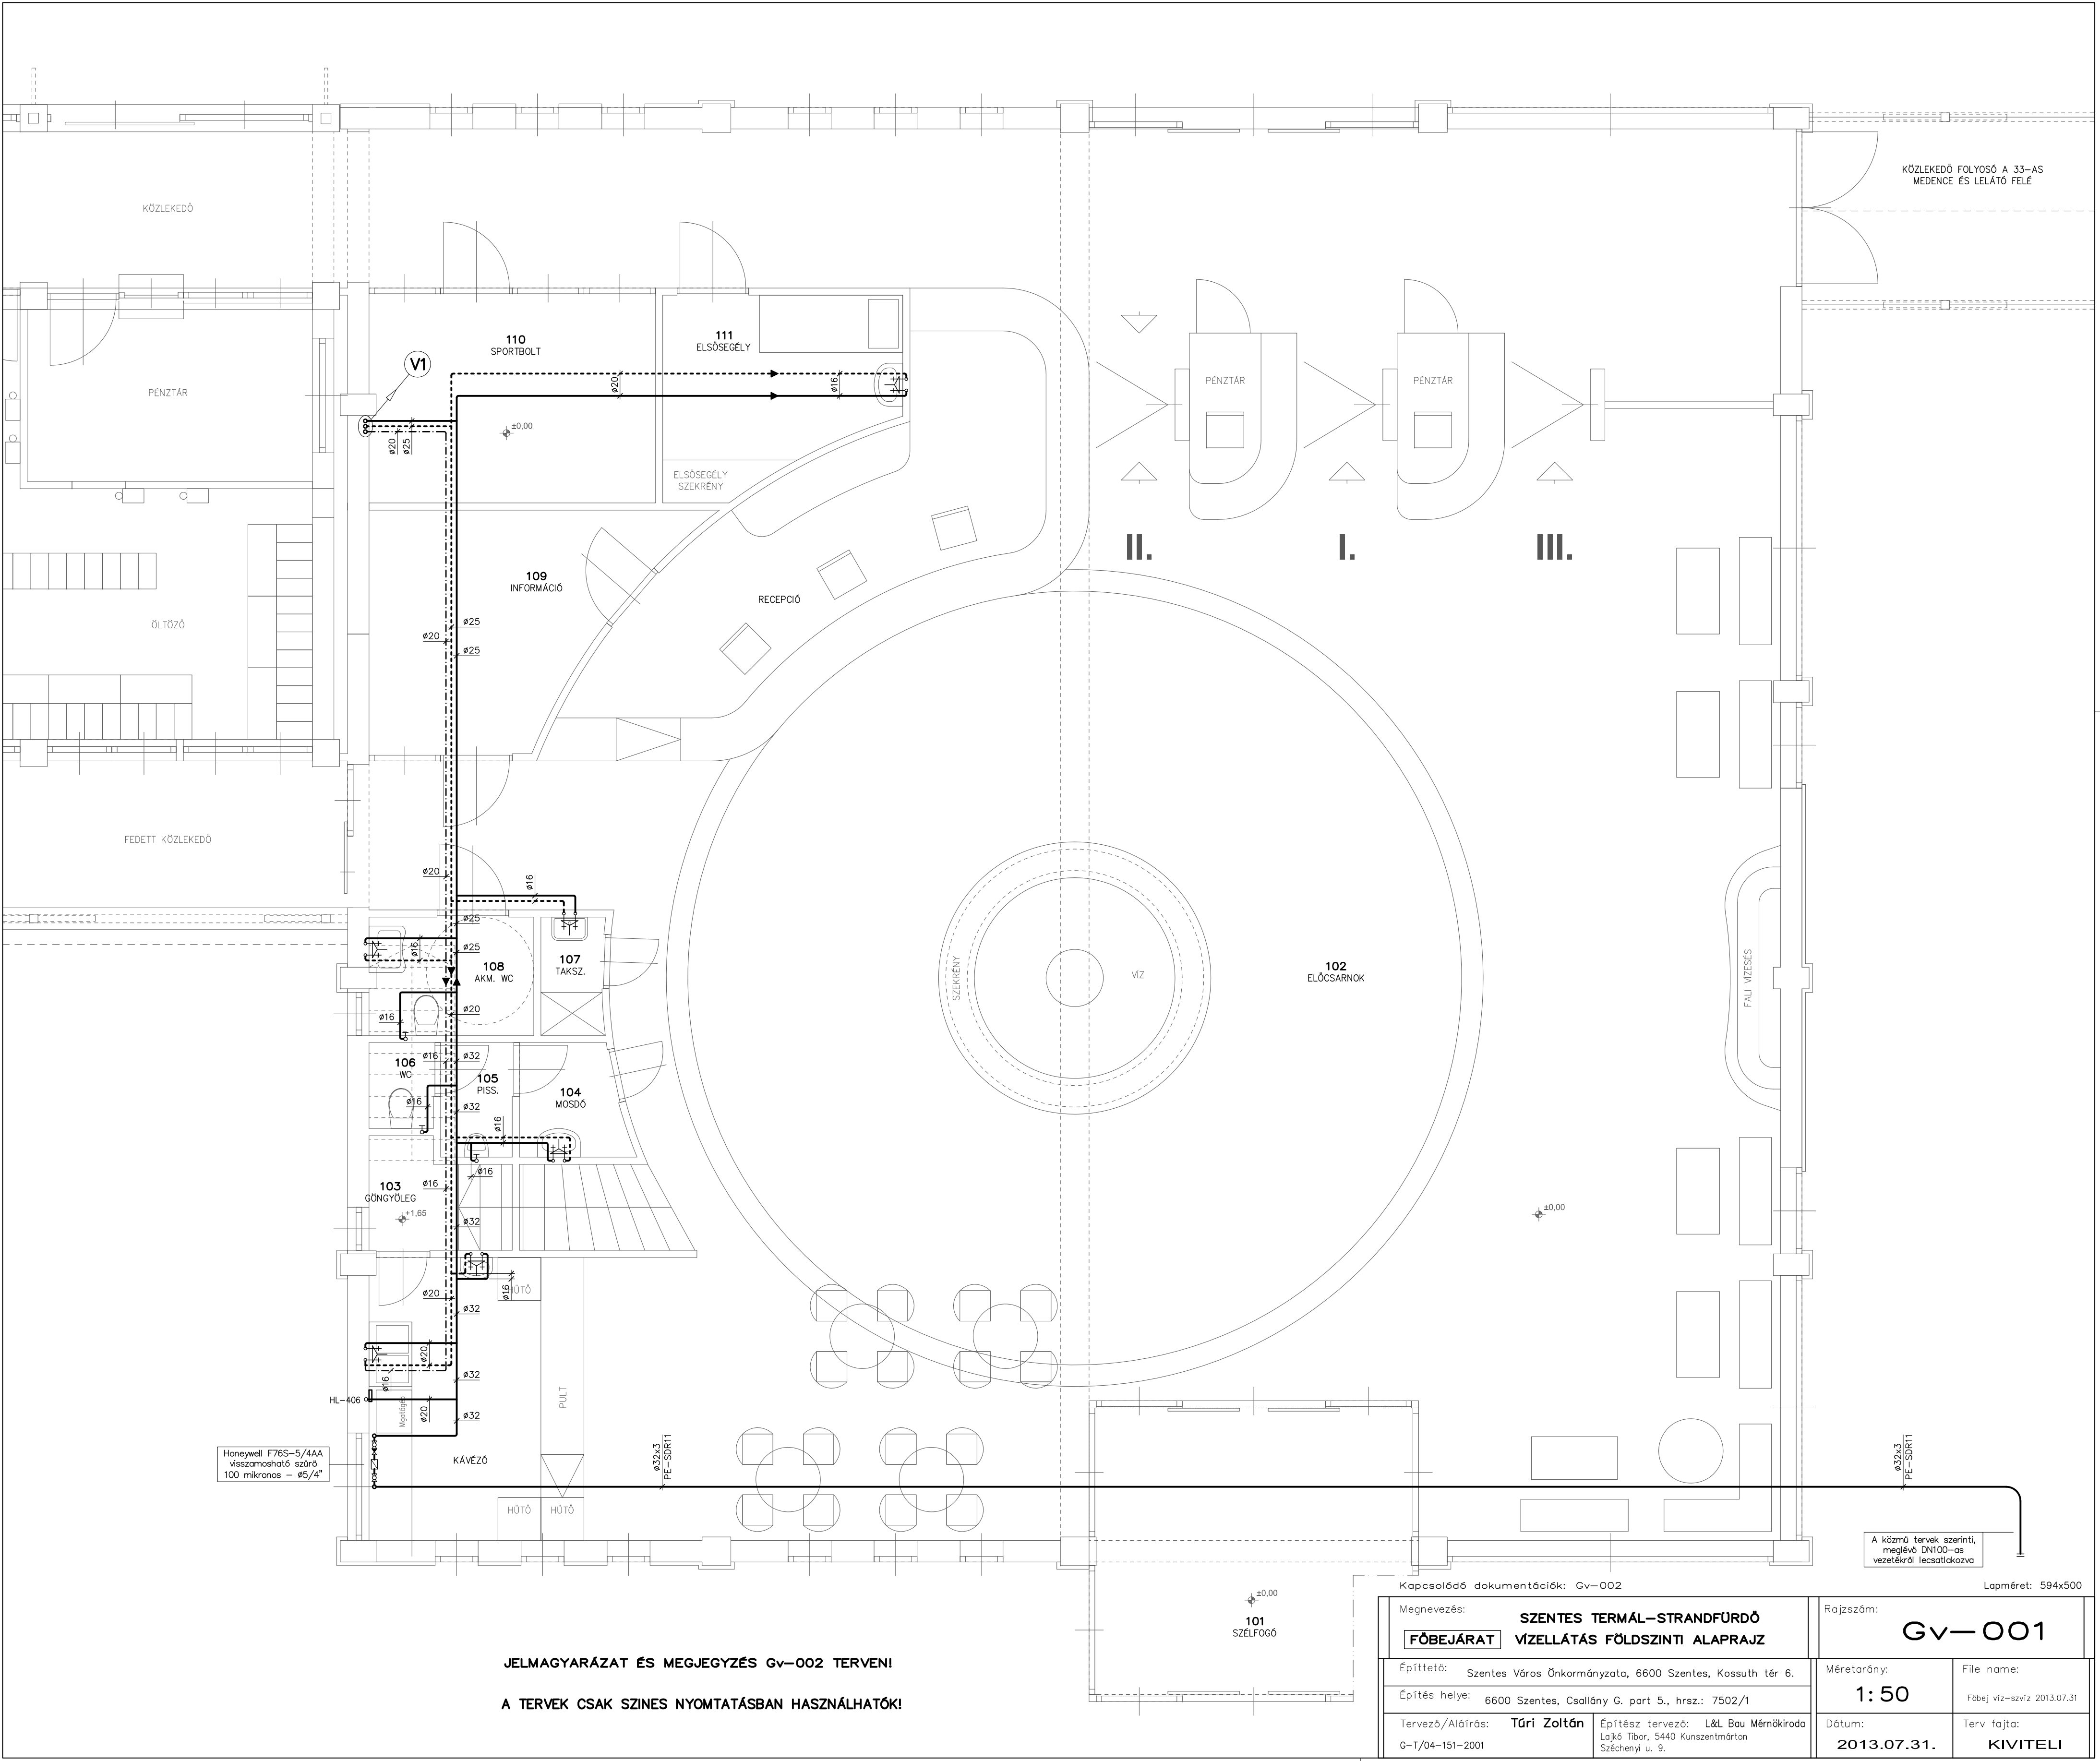

JELMAGYARÁZAT ÉS MEGJEGYZÉS Gv-002 TERVENI

A TERVEK CSAK SZINES NYOMTATASBAN HASZNALHATOKI

Kapcsolódó dokumentációk: Gv-002

Lapméret: 594x500

Megnevezés: SZENTES TERMÁL-STRANDFÜRDŐ FŐBEJÁRAT VÍZELLÁTÁS FÖLDSZINTI ALAPRAJZ		Rajkszám: Gv-001	
Építtető: Szentes Város Önkormányzata, 6600 Szentes, Kossuth tér 6.		Méretarány: 1:50	File name: Főbej víz-szvíz 2013.07.31
Építés helye: 6600 Szentes, Csallány G. part 5., hrsz.: 7502/1		Dátum: 2013.07.31.	Terv fajta: KIVITELI
Tervező/Aláírás: Turi Zoltán G-T/04-151-2001		Építész tervező: L&L Bau Mérnökiroda Lajkó Tibor, 5440 Kunszentmárton Széchenyi u. 9.	