


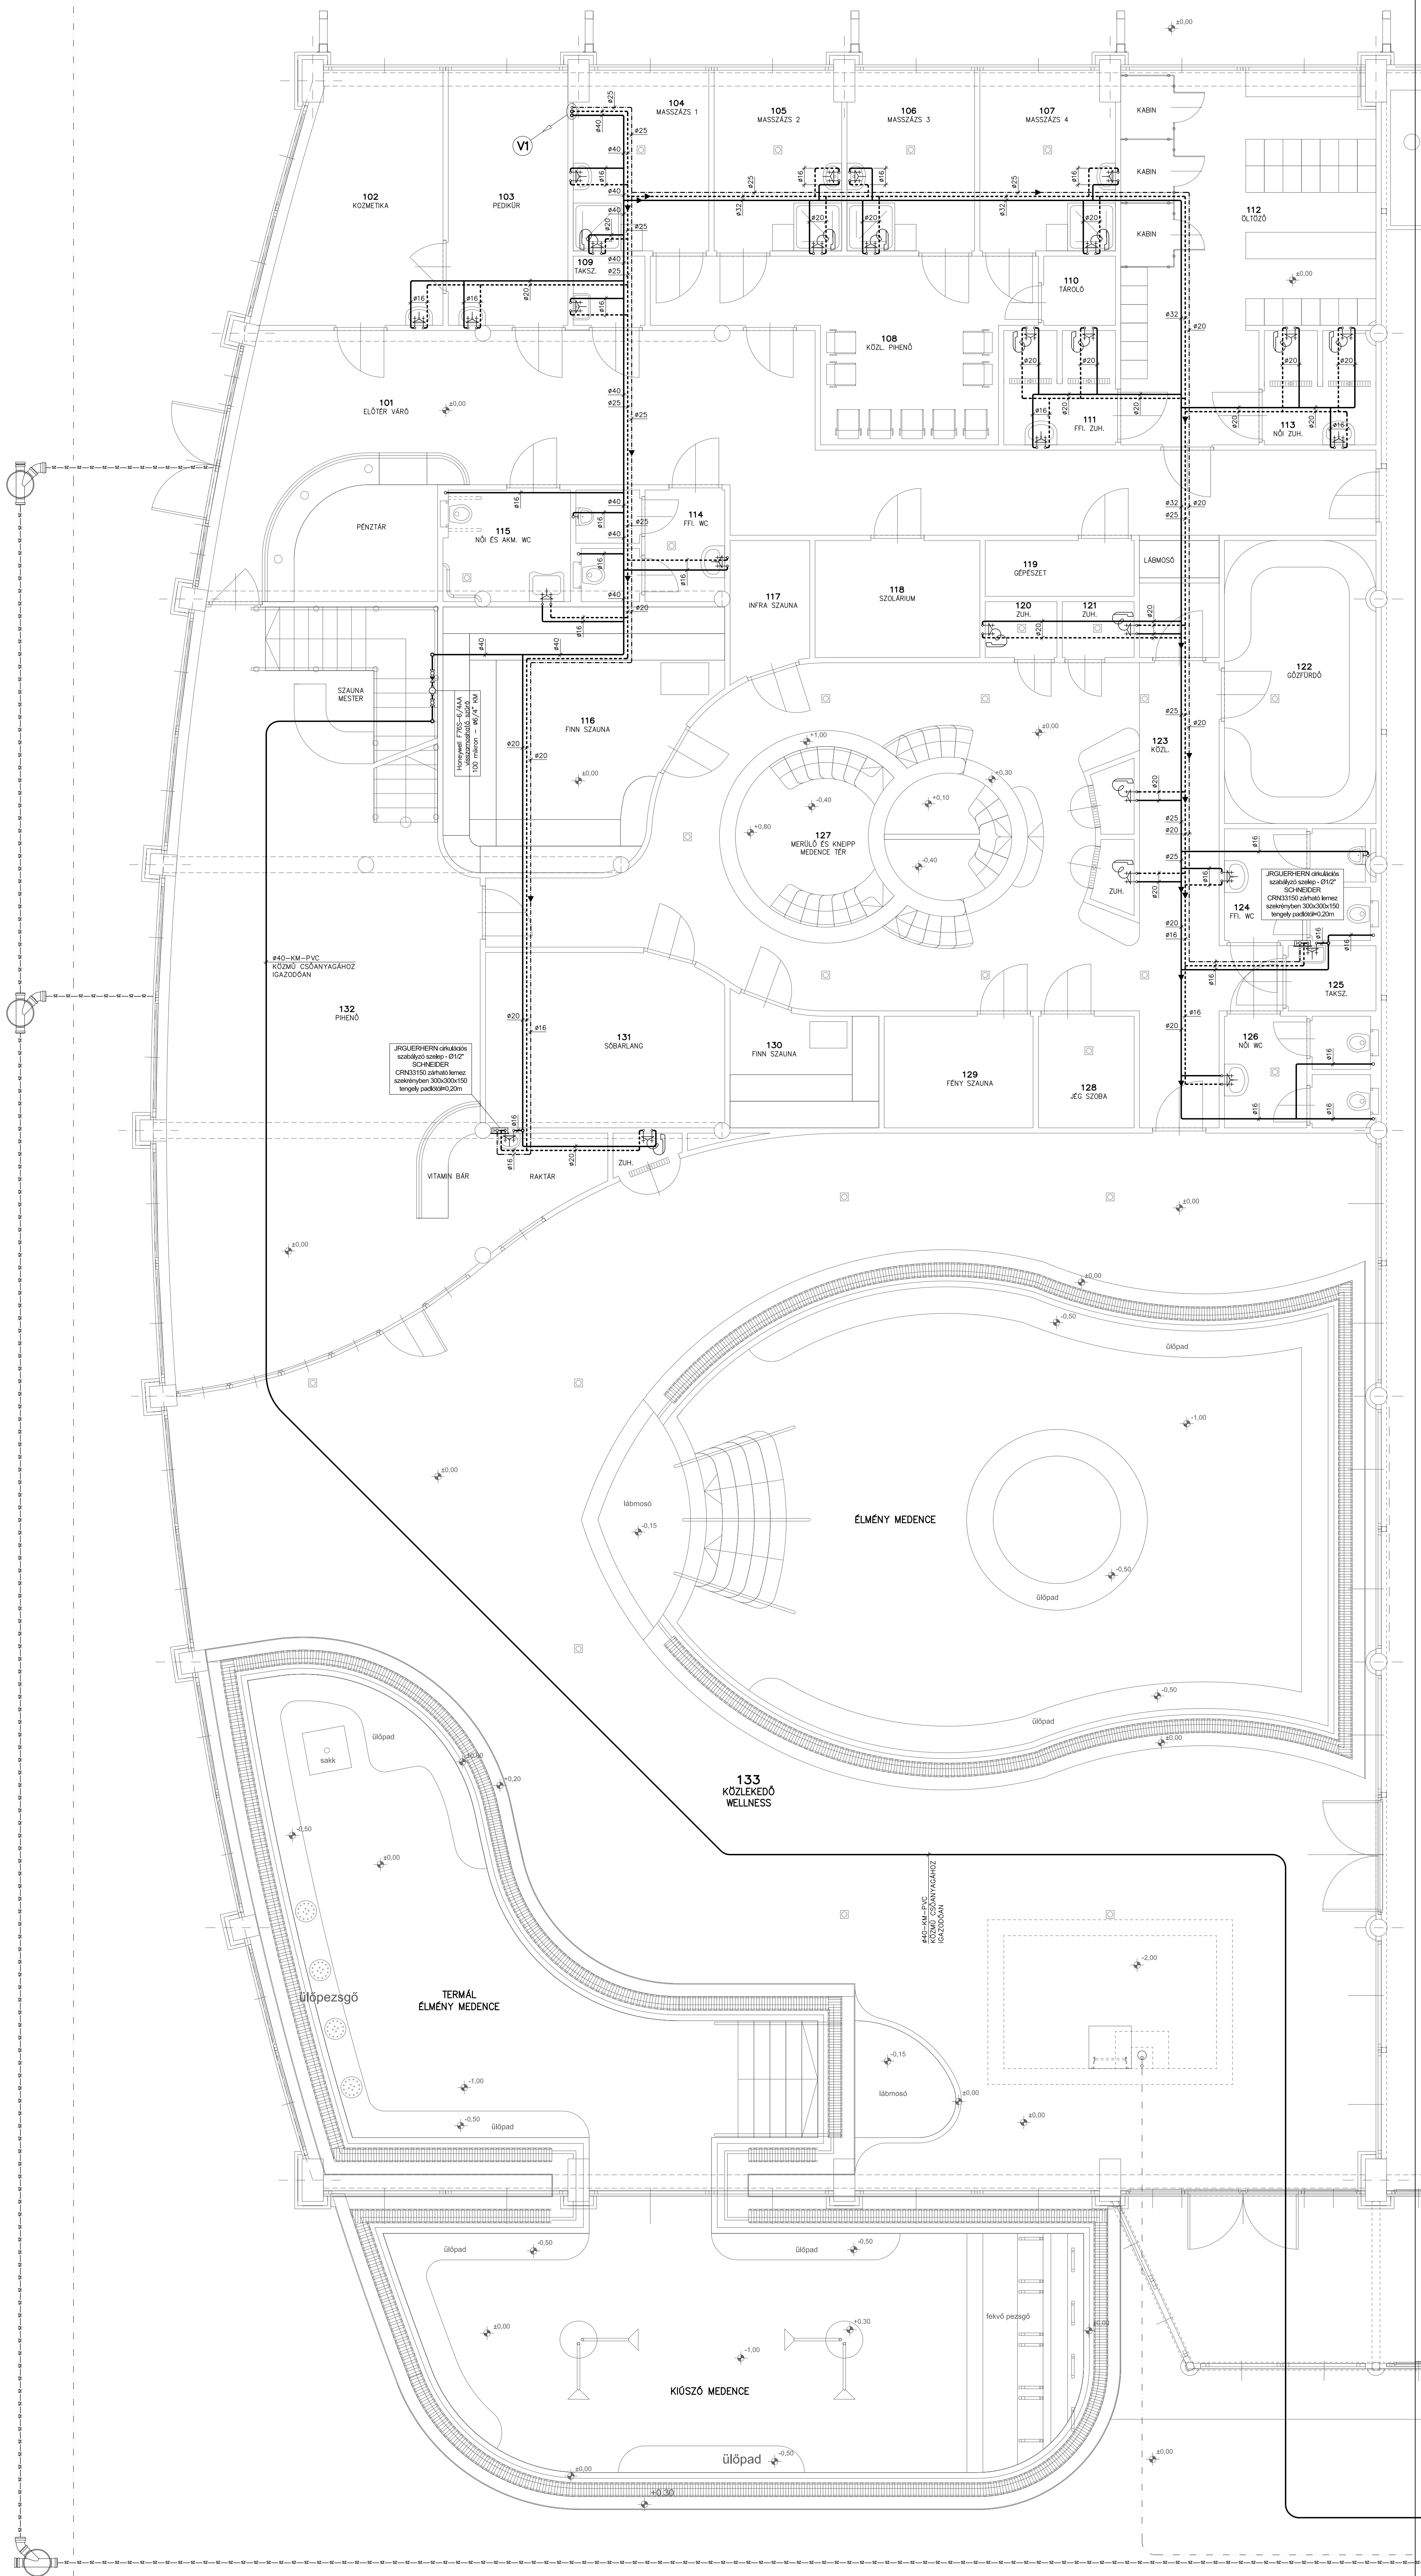


MEGJEGYZÉS:

- A szabadon szerelt csővezetéseket a csőmértéknek megfelelő NMC Climaflex 20mm-es csőhöz hőszigetelés!
- Csővezetékek: Wavin K1 műanyag csővezetékek
- A vizes berendezések bekötésének csővezetékei #16x2 és #20x2,25 méretűek
- A vizes berendezések falikörönjének mérete 1/2"-os, és 3/4"
- A vízvezeték rendszer legalsó pontjaira be kell építeni 1-1 db 1/2"-os ürtő golyócsapot
- A csővezeték keresztmetszetek jelölésénél az ø... a külső átmérőt jelenti.

JELMAGYARÁZAT:

1. HONEYWELL SM152-3/4AA membrános biotermi szelap (ø3/4")
2. EMMETI ACCUMULO 500 használati melegvíz tároló (V=500liter)
3. WLO STAR-220/4 használati melegvíz áramlás szabályozó (mm=0,4m3/h, h=1,2m)

Használati hidegvíz vezeték
Használati melegvíz vezeték
Cirkulációs vezeték
Közműtervek szerinti meleg használati hidegvíz vezeték
Közműtervek szerinti meleg gravitációs szennyvíz lefolyó vezeték
Tervezett gravitációs szennyvíz lefolyó vezeték
Tervezett nyomott szennyvíz vezeték
HMV töltő elemző vezeték (45°C)
HMV töltő visszatérő vezeték (20°C)
Termálvíz elemző (50°C)
Termálvíz visszatérő (35°C)
VI Hideg-, meleg-, és cirkulációs felzáró vezetékek jelle

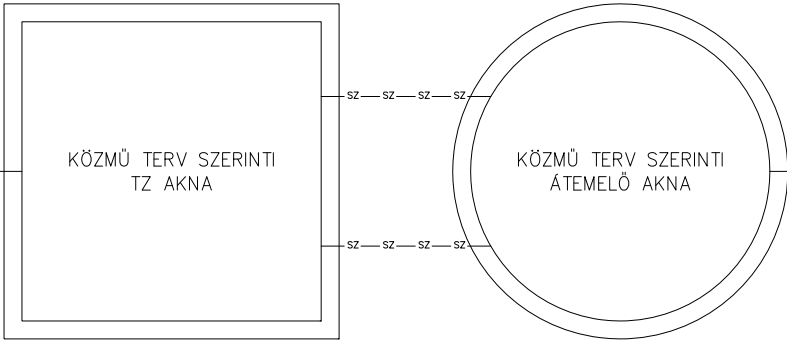

Kapcsolódó dokumentációk: Gv-002 - Gv-004		Lapméret: 594x1200	
Megnevezés: SZENTES TERMÁL-STRANDFÜRDŐ		Rajzsztám: Gv-001	
VIZELLÁTÁS FÖLDSZINTI ALAPRAJZ		Mértarány: 1:50	
Építte: Szentes Város Önkormányzata, 6800 Szentes, Kosuth tér 6.		File name: we_viz_2013.07.31	
Építés helye: 6800 Szentes, Csallány G. part 5., hrsz.: 7502/1		Dátum: 2013.07.31.	
Tervező/Állóírás: Tóti Zoltán		Terv fajta: KIVITELI	
G-7/04-151-2001		Építész tervező: L&L Bau Mérőiroda	
		Lajos Tör, 5400 Kunzentmárton	
		Szőkegyi u. 9.	