


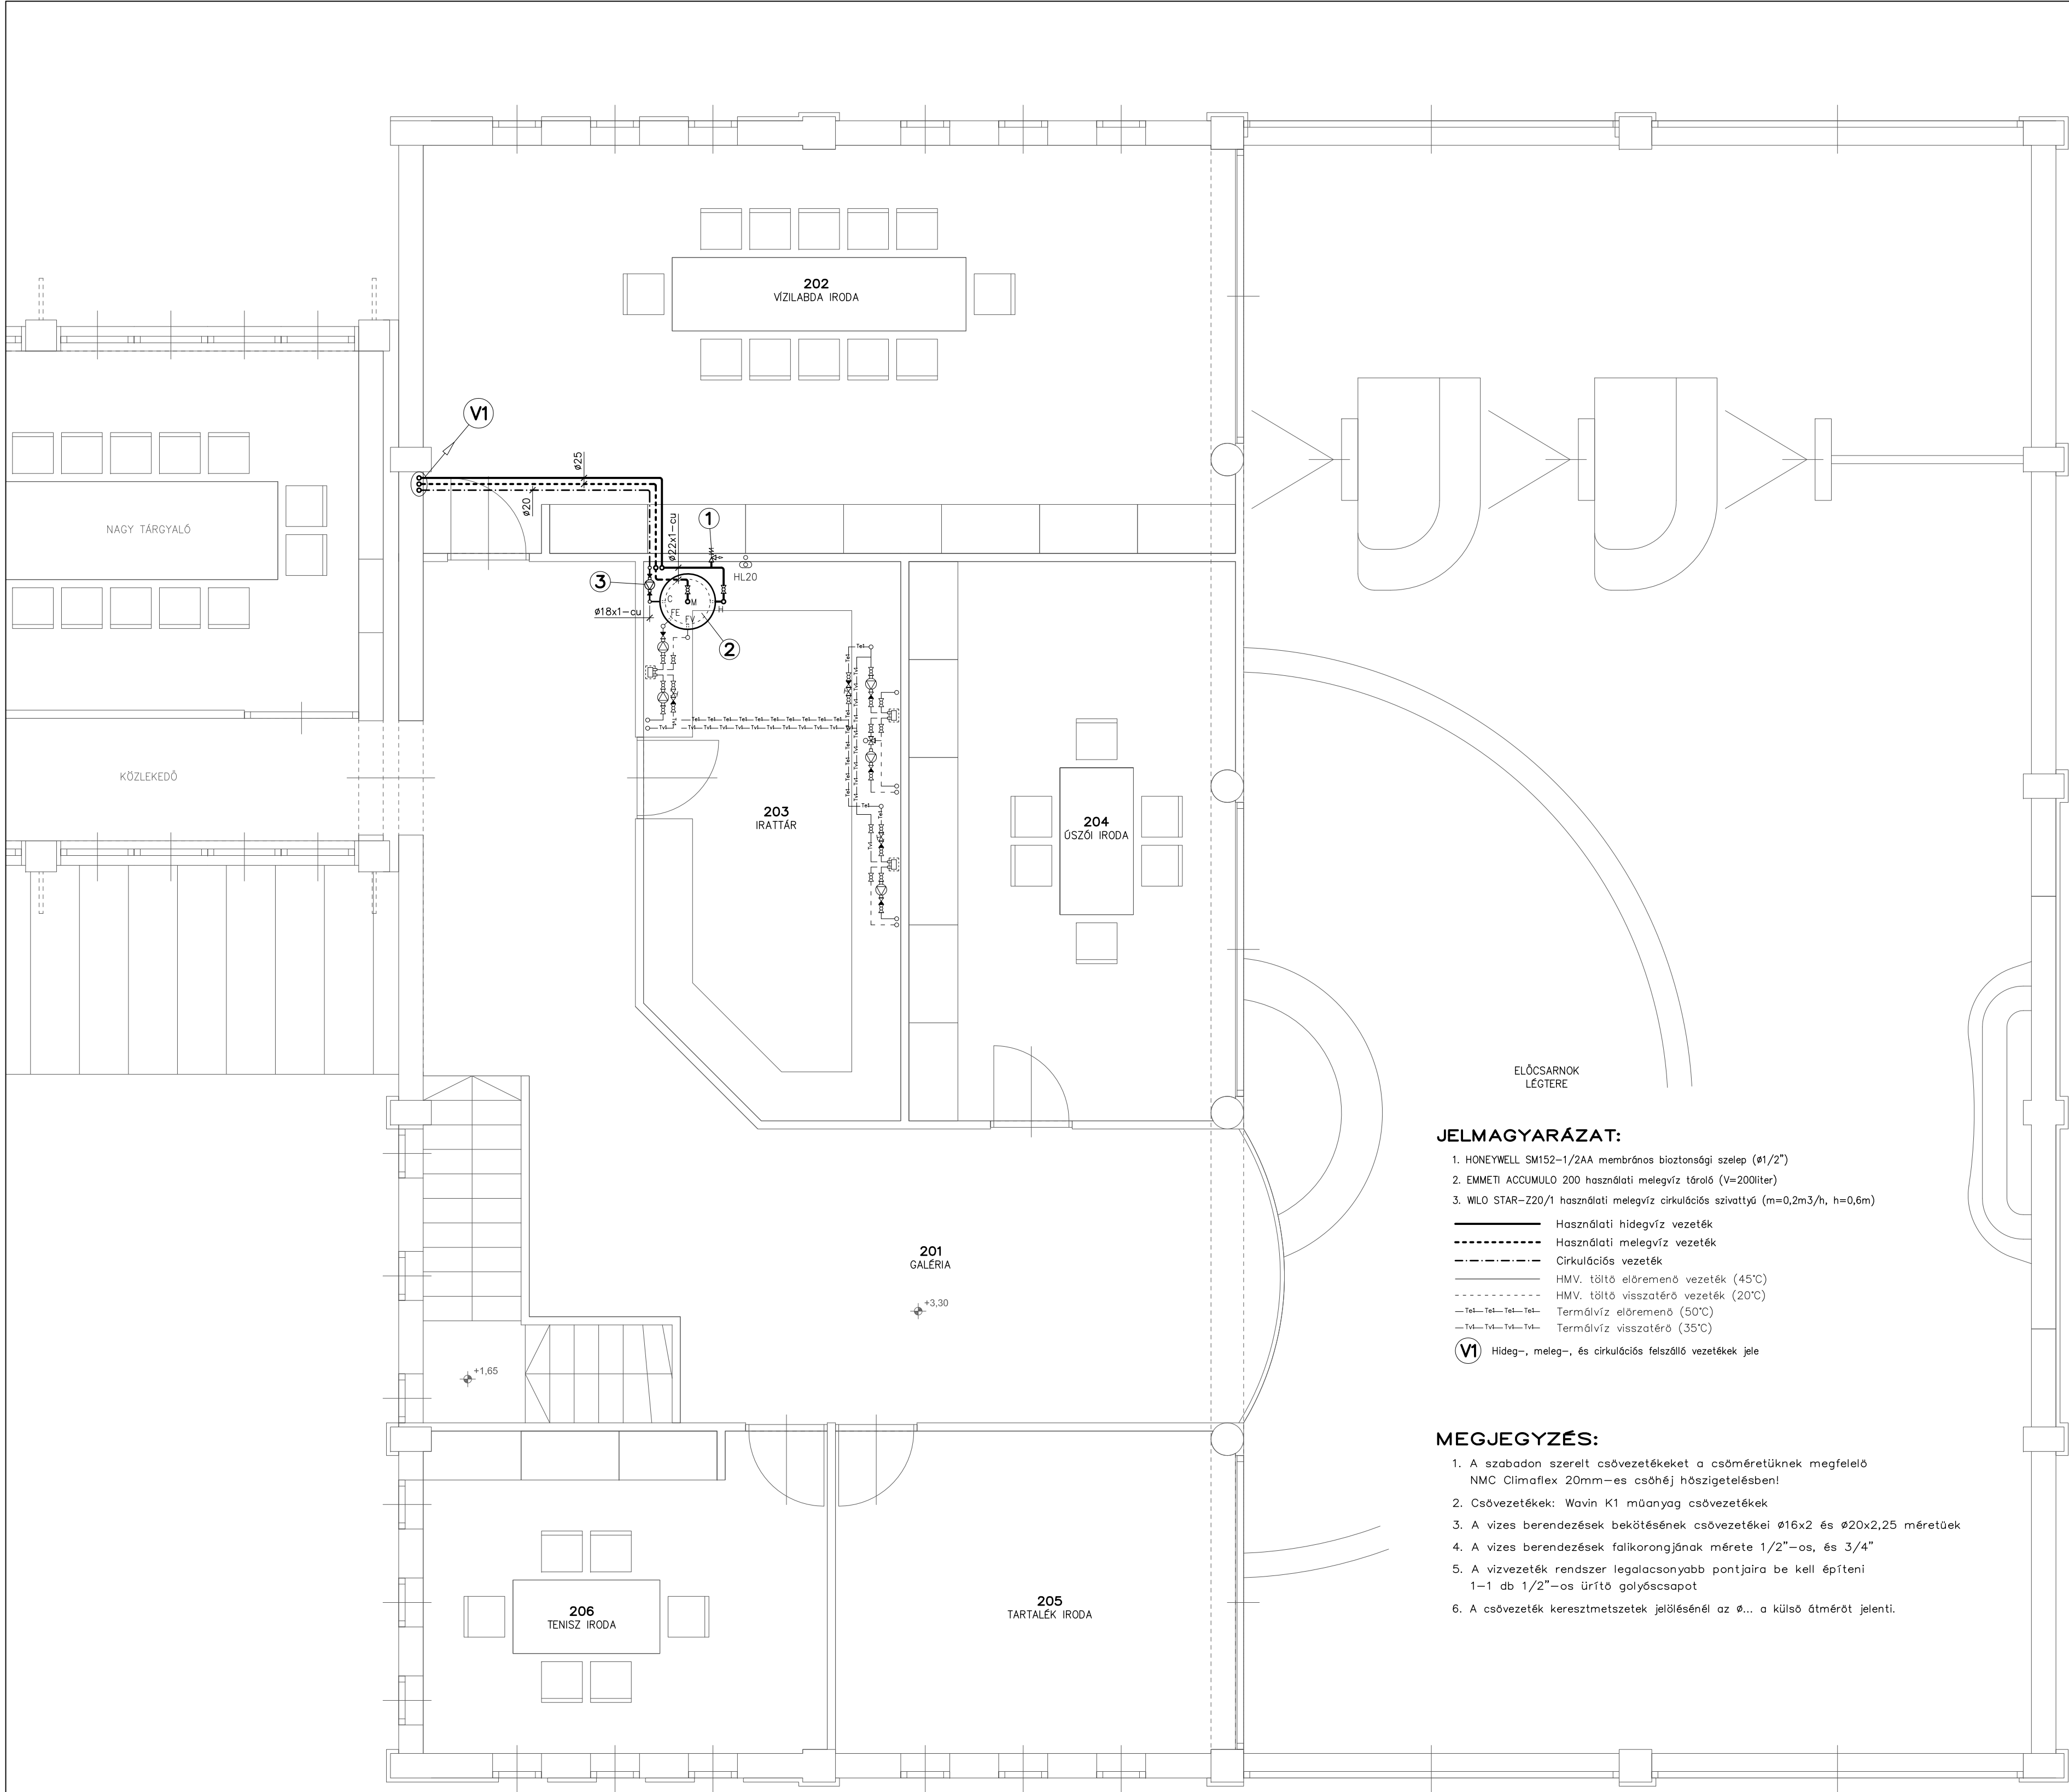

JELMAGYARÁZAT:

1. HONEYWELL SM152-1/2AA membrános biztonsági szelep (#1/2")
2. EMMETI ACCUMULO 200 használati melegvíz tároló (V=200liter)
3. WIL0 STAR-Z20/1 használati melegvíz cirkulációs szivattyú (m=0,2m3/h, h=0,6m)

- Használati hidegvíz vezeték
- - - - - Használati melegvíz vezeték
- · - · - · Cirkulációs vezeték
- - - - - HMV. töltő előremenő vezeték (45°C)
- - - - - HMV. töltő visszatérő vezeték (20°C)
- Te- Te- Te- Termálvíz előremenő (50°C)
- Tv- Tv- Tv- Termálvíz visszatérő (35°C)

(V1) Hideg-, meleg-, és cirkulációs felszálló vezetékek jele

MEGJEGYZÉS:

1. A szabadon szerelt csővezetéseket a csőméretüknek megfelelő NMC Climaflex 20mm-es csőhőhőszigetelésben!
2. Csővezetékek: Wavin K1 műanyag csővezetékek
3. A vizes berendezések bekötésének csővezetékei Ø16x2 és Ø20x2,25 méretűek
4. A vizes berendezések falikorongjának mérete 1/2"-os, és 3/4"
5. A vízvezeték rendszer legalacsonyabb pontjaira be kell építeni 1-1 db 1/2"-os ürítő golyócsapot
6. A csővezeték keresztmetszetek jelölésénél az Ø... a külső átmérőt jelenti.

A TERVEK CSAK SZINES NYOMTATÁSBAN HASZNÁLHATÓK!

Megnevezés: SZENTES TERMÁL-STRANDFÜRDŐ FŐBEJÁRAT VIZELLÁTÁS GALÉRIA ALAPRAJZ	
Rajzszám: Gv-002	
Építmény megnevezése: Szentes Termál-Strandfürdő 6600 Szentes, Csallány G. part 5. hrsz.: 7502/1	
Megbízó: Szentes Város Önkormányzata 6600 Szentes, Kossuth tér 6.	
Ég. tervező/Alíírás: Diator Consulting Kft. 5516 Körösladány, Árpád u. 17. Túri Zoltán G-T/04-151-2001	
Építész tervező: L&L Bau Mérnökiroda 5440 Kunszentmárton, Széchenyi u. 9. Lajkó Tibor	
Méretarány: 1:50	Dátum: 2013.07.31.
File name: Főbej víz-sz víz 2013.07.31	Lap méret: 594x500
Terv fajta: KIVITELI	

Központ: 6600 Szentes, Kossuth tér 6. Gv-001