


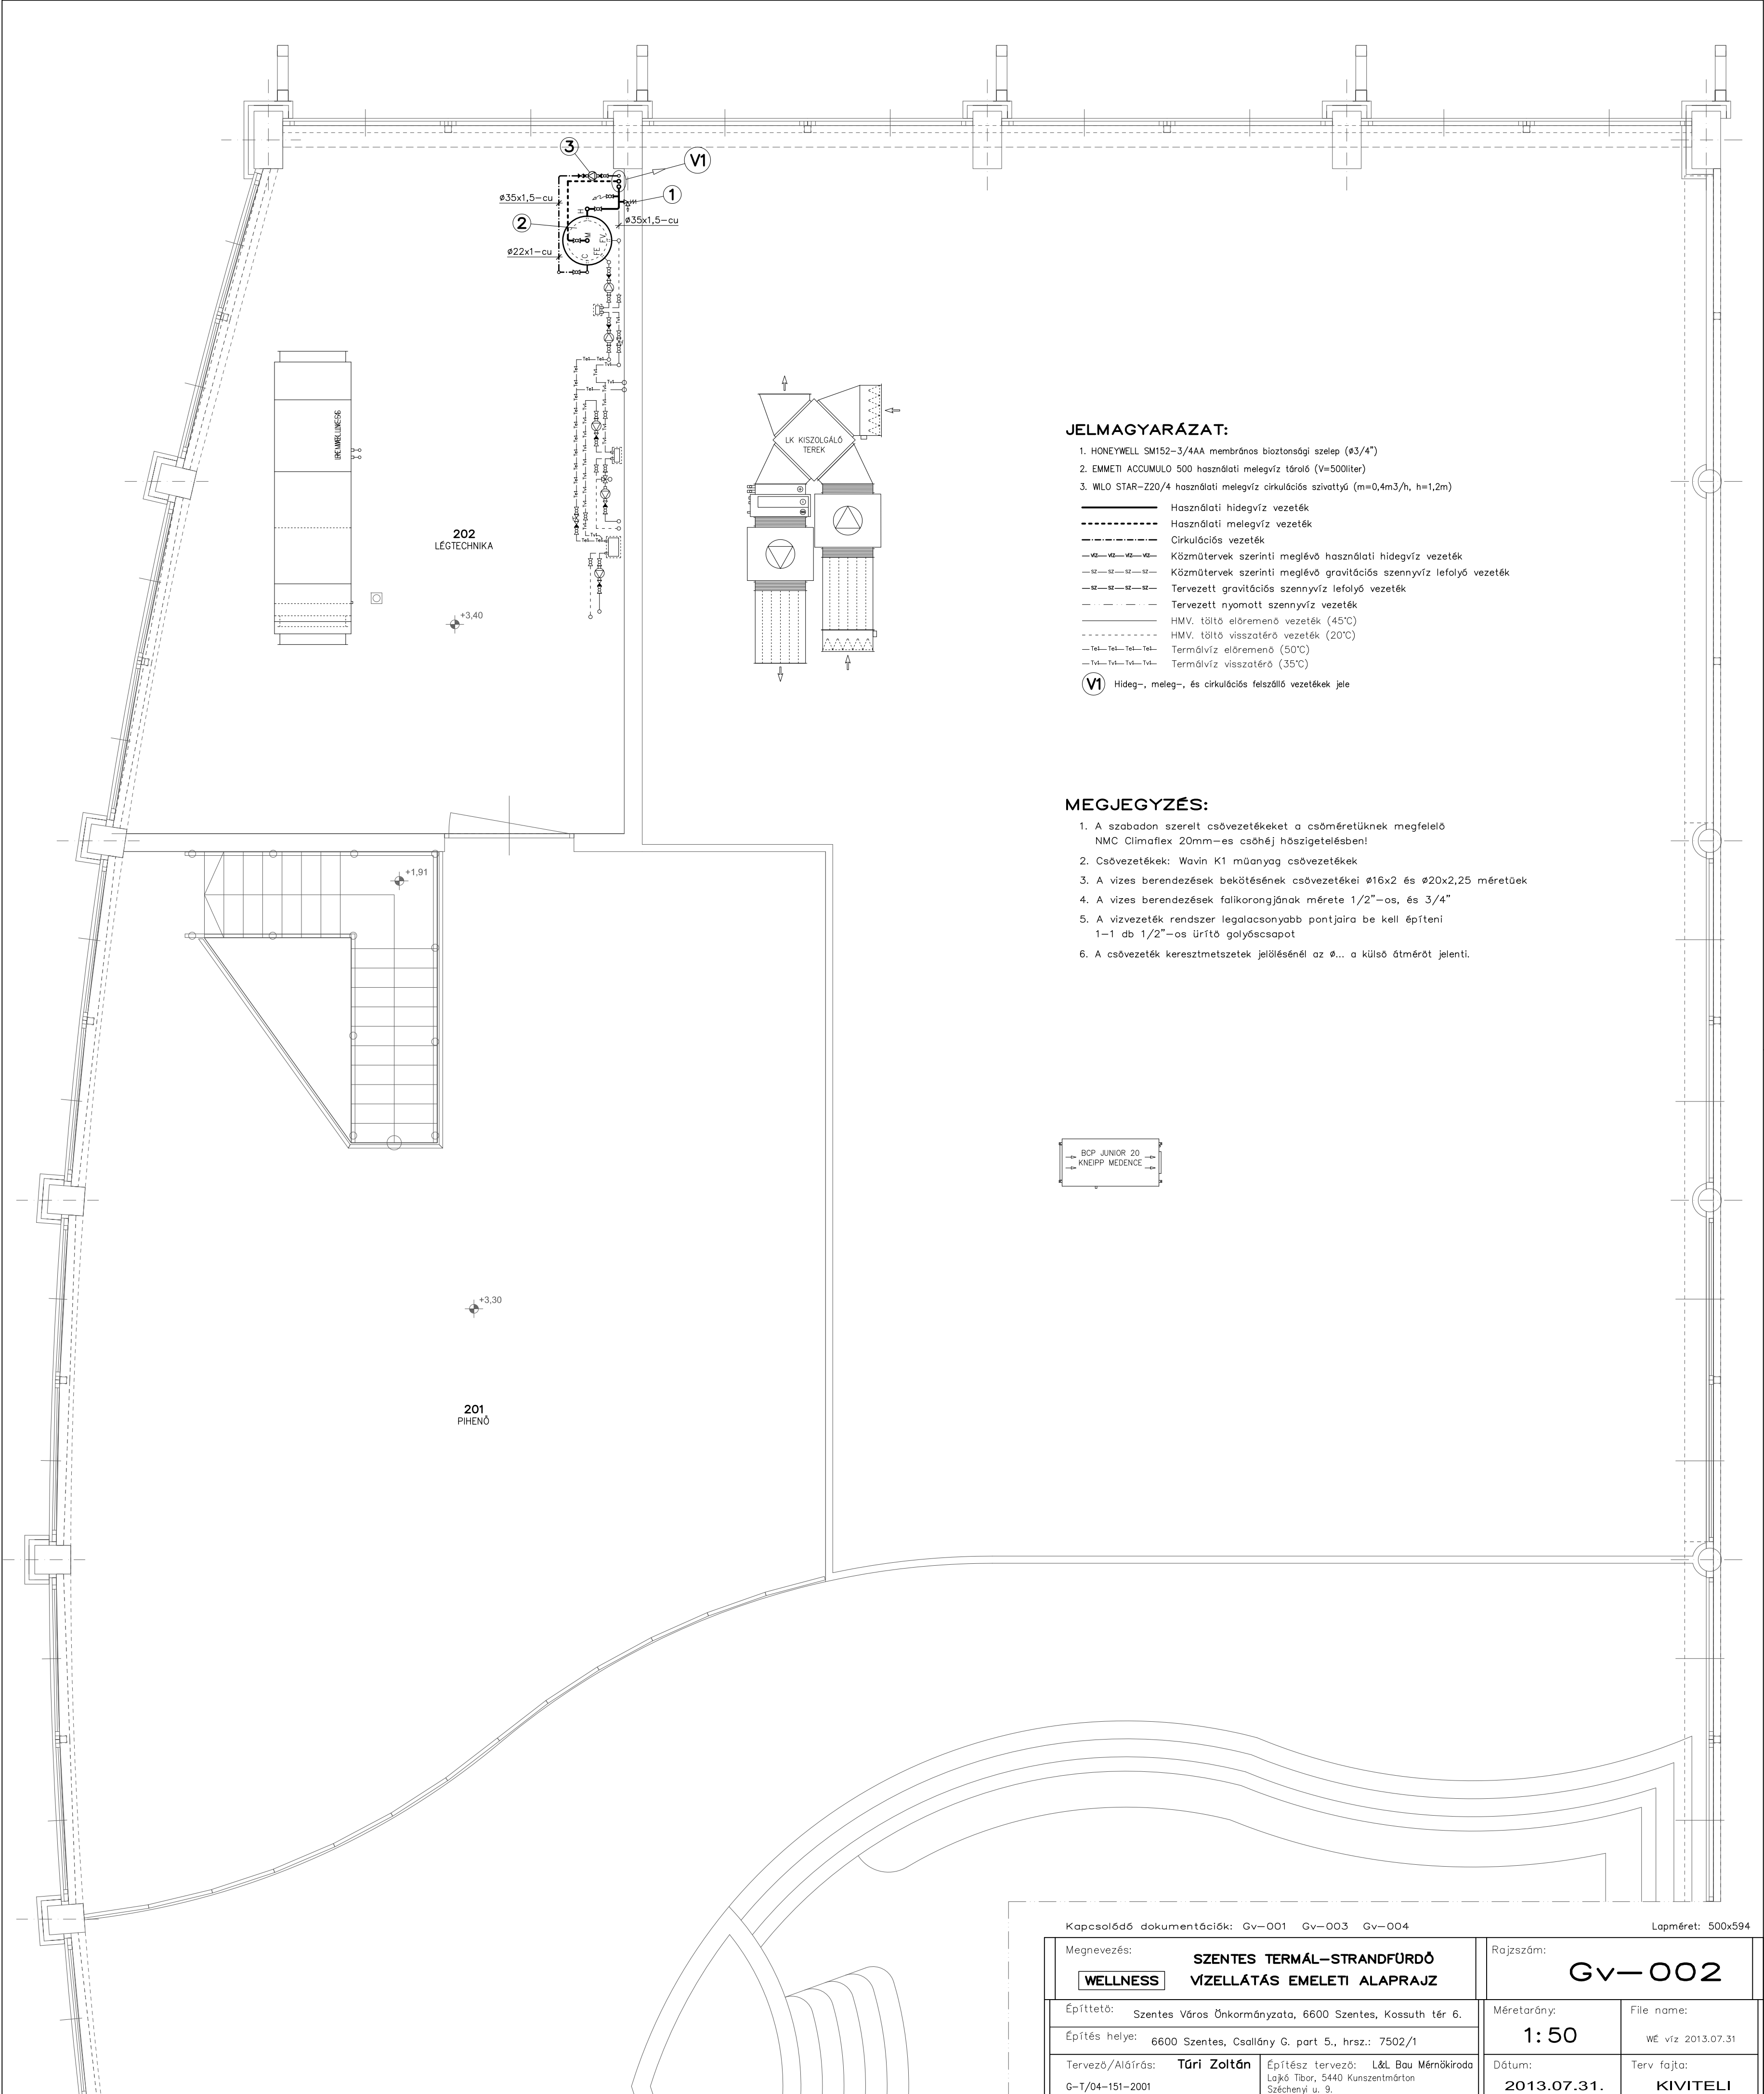


JELMAGYARÁZAT:

- 1. HONEYWELL SM152-3/4AA membrános biztonsági szelep (ø3/4")
 - 2. EMMETI ACCUMULO 500 használati melegvíz tároló (V=500liter)
 - 3. WLO STAR-Z20/4 használati melegvíz cirkulációs szivattyú (m=0,4m3/h, h=1,2m)
- Használati hidegvíz vezeték
Használati melegvíz vezeték
Cirkulációs vezeték
Közműtervek szerinti meglévő használati hidegvíz vezeték
Közműtervek szerinti meglévő gravitációs szennyvíz lefolyó vezeték
Tervezett gravitációs szennyvíz lefolyó vezeték
Tervezett nyomott szennyvíz vezeték
HMV. töltő előremenő vezeték (45°C)
HMV. töltő visszatérő vezeték (20°C)
Termálvíz előremenő (50°C)
Termálvíz visszatérő (35°C)

VI Hideg-, meleg-, és cirkulációs felszálló vezetékek jele

MEGJEGYZÉS:

- 1. A szabadon szerelt csővezetéseket a csőméretüknek megfelelő NMC Climaflex 20mm-es csőháj hőszigetelésben!
- 2. Csővezetékek: Wavin K1 műanyag csővezetékek
- 3. A vizes berendezések bekötésének csővezetékei ø16x2 és ø20x2,25 méretűek
- 4. A vizes berendezések falikorongjának mérete 1/2"-os, és 3/4"
- 5. A vízvezeték rendszer legalacsonyabb pontjaira be kell építeni 1-1 db 1/2"-os ürfűtő golyócsapot
- 6. A csővezeték keresztmetszetek jelölésénél az ø... a külső átmérőt jelenti.

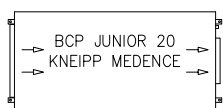

Kapcsolódó dokumentációk: Gv-001 Gv-003 Gv-004

Lapméret: 500x594

Megnevezés: WELLNESS		Rajzszám: Gv-002	
Építető: Szentes Város Önkormányzata, 6600 Szentes, Kossuth tér 6.		Méretarány: 1: 50	File name: WÉ víz 2013.07.31
Építés helye: 6600 Szentes, Csallány G. part 5., hrsz.: 7502/1		Dátum: 2013.07.31.	Terv fajta: KIVITELI
Tervező/Aláírás: Túri Zoltán G-T/04-151-2001		Építész tervező: L&L Bau Mérnökiroda Lajkó Tibor, 5440 Kunszentmárton Széchenyi u. 9.	