


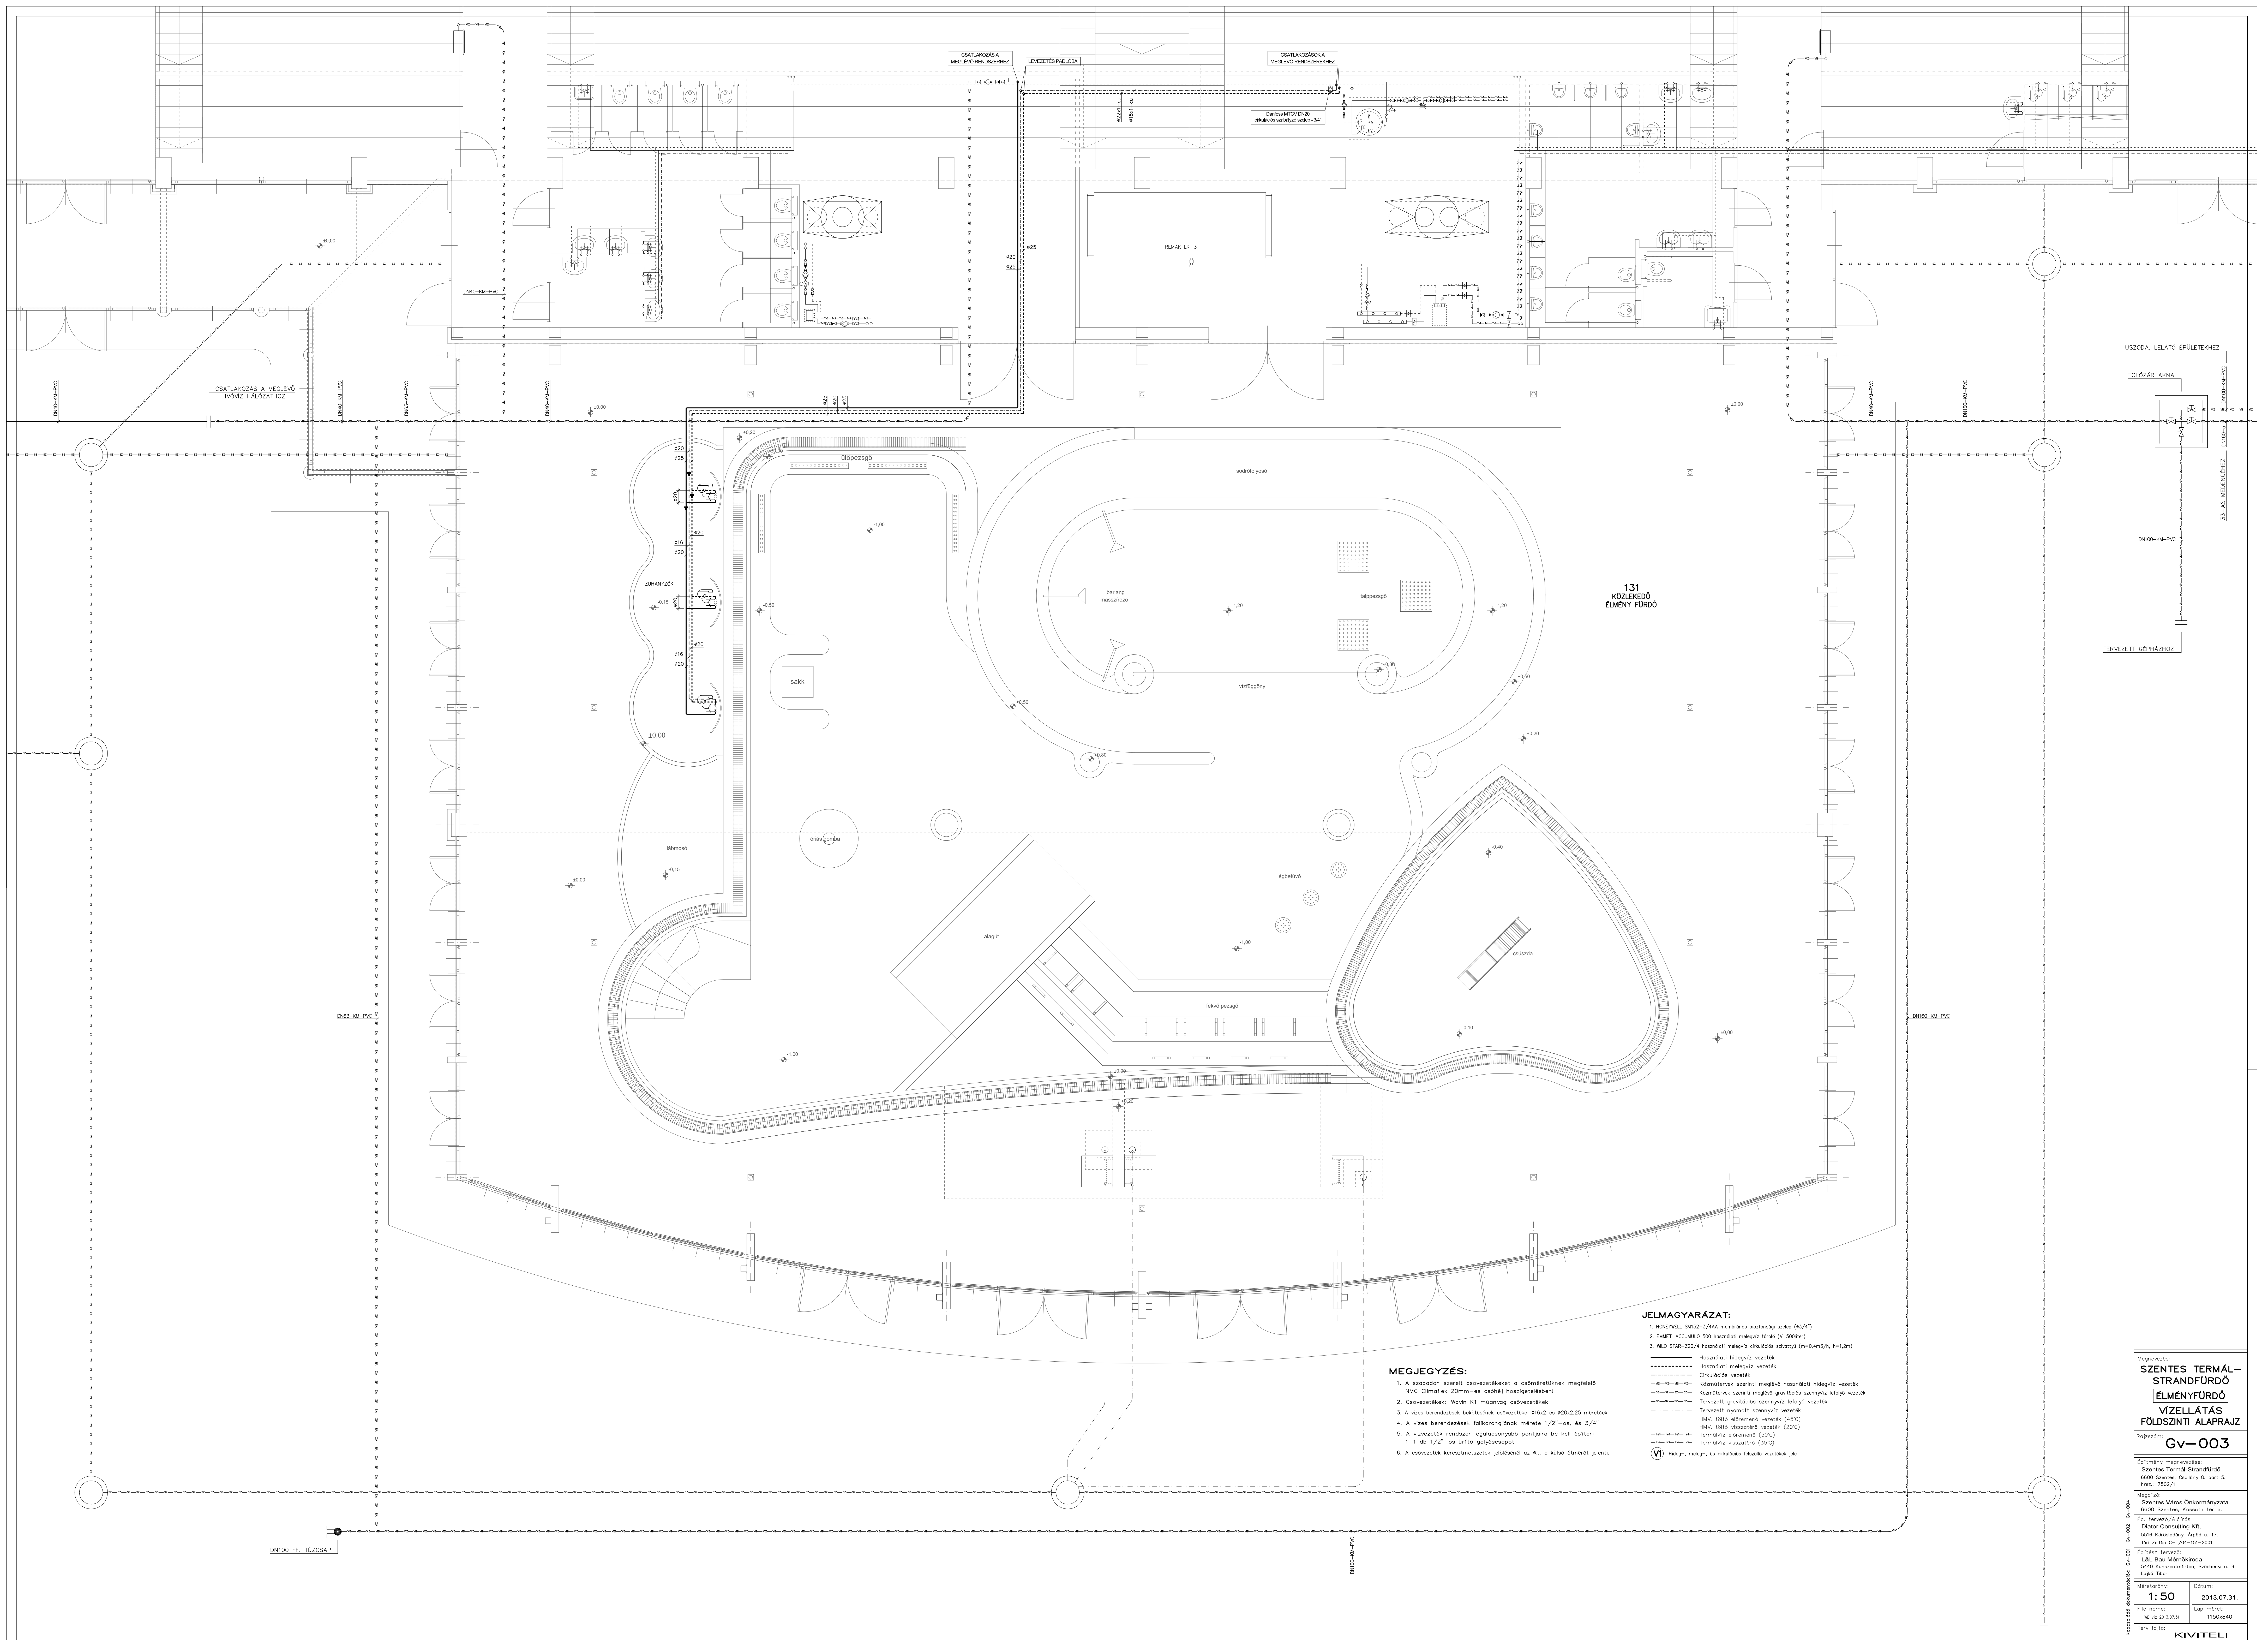

JELMAGYARAZAT:

1. HÖNEYELL SM152-3/AAA membrános biztonsági szék (K3/4)
2. EMETI ACCUMULO 500 használati melegvíz tároló (V=500l)
3. WLD STAR-220/4 használati melegvíz árkulcsa szivattyú (m=0.4m³/h, h=1.2m)

- Használati hidegvíz vezeték
- Használati melegvíz vezeték
- Tervezett gravitációs szennyvíz lefolyó vezeték
- Tervezett nyomott szennyvíz vezeték
- HÁV, 1510 előremenő vezeték (45°C)
- HÁV, 1510 visszatérő vezeték (20°C)
- Termálvíz előremenő (50°C)
- Termálvíz visszatérő (25°C)

(VI) Hőgáz-, meleg-, és árkulcsa fűtési vezeték jele

MEGJEGYZÉS:

1. A szabadon szerelt csővezetéknek a csőmereknek megfelelő NAC Cíművel 20mm-es csőhő hőszigetelési
2. Csővezeték: Wavin K1 műanyag csővezeték
3. A vízcső berendezések bekötésének csővezetékétől 16x2 és 20x2,25 méretek
4. A vízcső berendezések bekötésének mérete 1/2"-os, és 3/4"
6. A csővezeték keresztmetszetek jelölésénél a sz. a külső átmérőt jelenti.

MEGNEVEZÉS:
**SZENTES TERMÁL-
STRANDFÜRDŐ
[ELMÉNYFÜRDŐ]**
**VIZELLÁTÁS
FÜLDSZINTI ALAPRAJZ**

Rajzszerző:
Gv-003

Építési megnevezés:



Méretarány: 1:50
Dátum: 2013.07.31.
File name: L&L_2013.07.31.
Lap mérete: 1150x840
Terv fajta: KIVITELI