
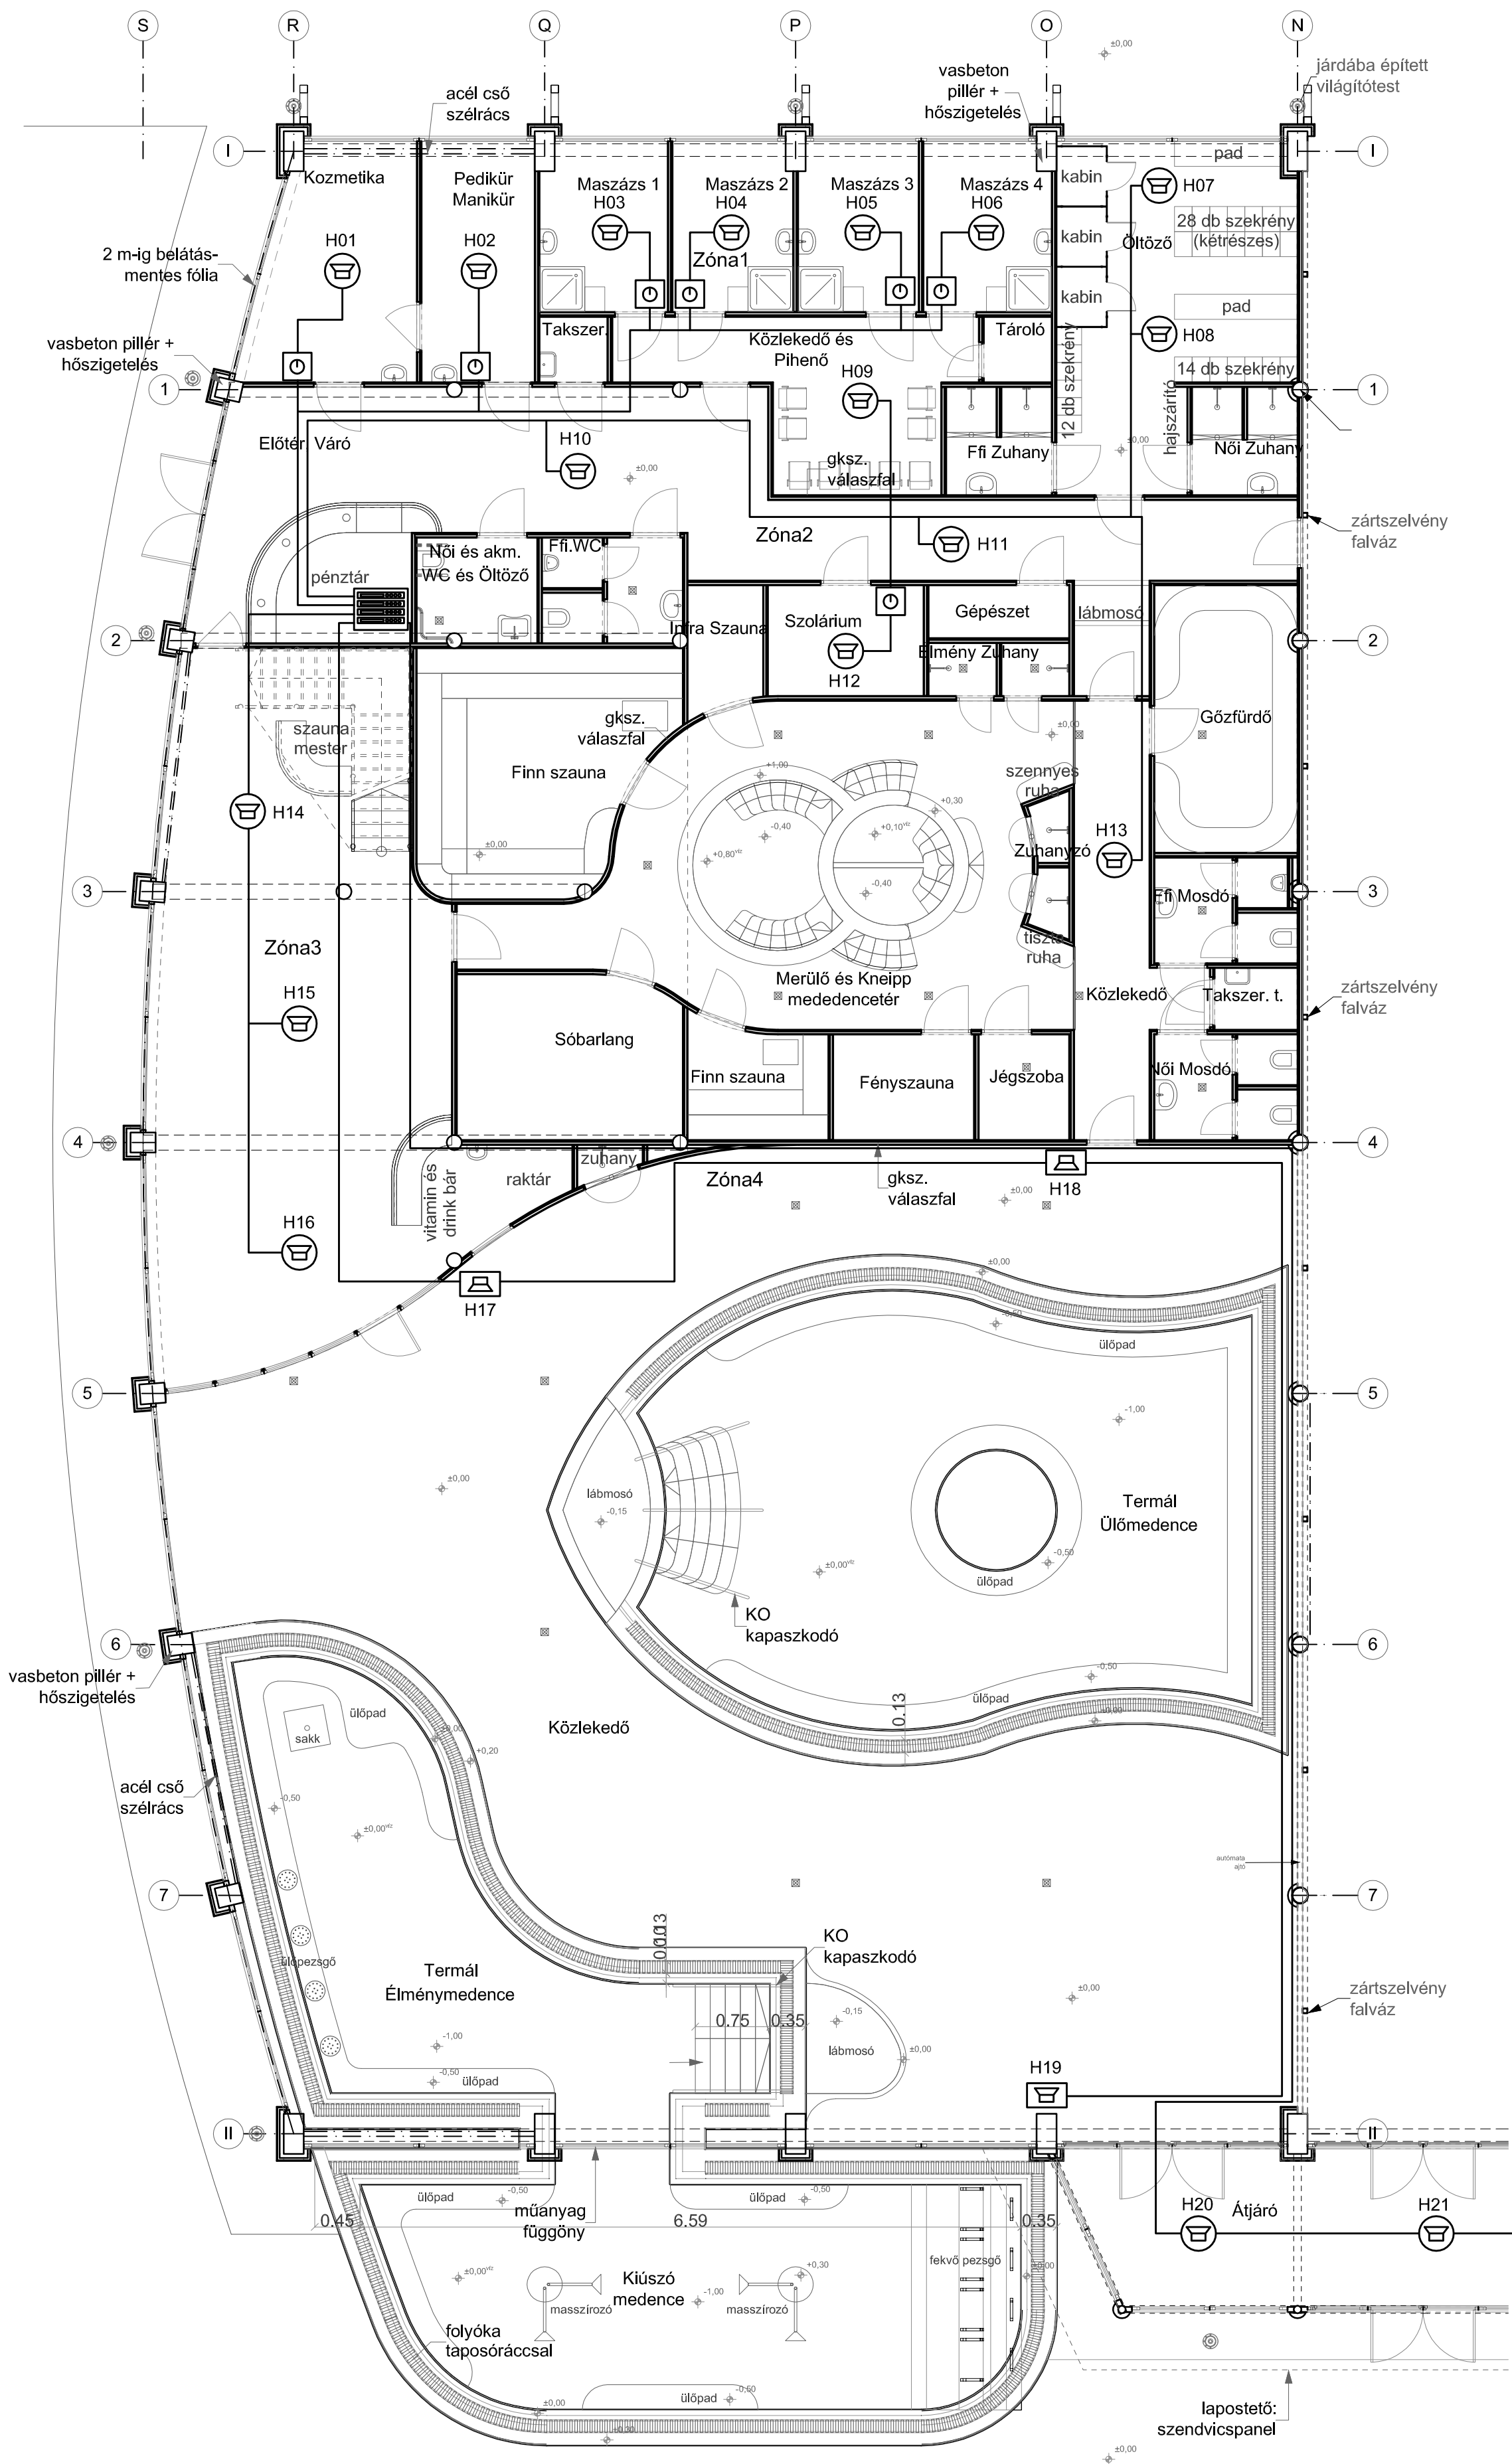


FÖLDSZINTI ALAPRAJZ M 1:100
WELLNES

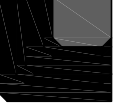

Jelmagyarázat

- Hangosító központ
- Hangoszlop
- Oldalfali hangszóró
- Álmennyezeti hangszóró
- Fali hangerő szabályzó
- Hangszóró vezeték

Megnevezés:
SZENTES TERMÁL-STRANDFÜRDŐ FEJLESZTÉSE ÉLMÉNYFÜRDŐ ÉS WELLNESS CENTRUM ELEKTROMOS TERV <u>Wellness Hangosítás hálózat</u> <u>elrendezési rajz</u>
Cím:
6600 SZENTES, CSALLÁNY GÁBOR PART 5. HRSZ: 7502/1
Megbízó:
SZENTES VÁROS ÖNKORMÁNYZATA 6600 SZENTES, KOSSUTH TÉR 6.
Tervező:
 L&L-BAU MÉRNÖKI IRODA 5440 KUNSZENTMÁRTON, SZÉCHENYI ÚT 9.
Elektromos tervező:
Fülöp Miklós - V 16-0516 villasmémők
Terv fajta:
KIVITELI TERV
Rajz szám:
H-1
Dátum:
2013. 07. 17.
Méretarány:
M 1:100