


FÖLDSZINTI ALPRAJZ M 1:100
ÉLMÉNY FÜRDŐ

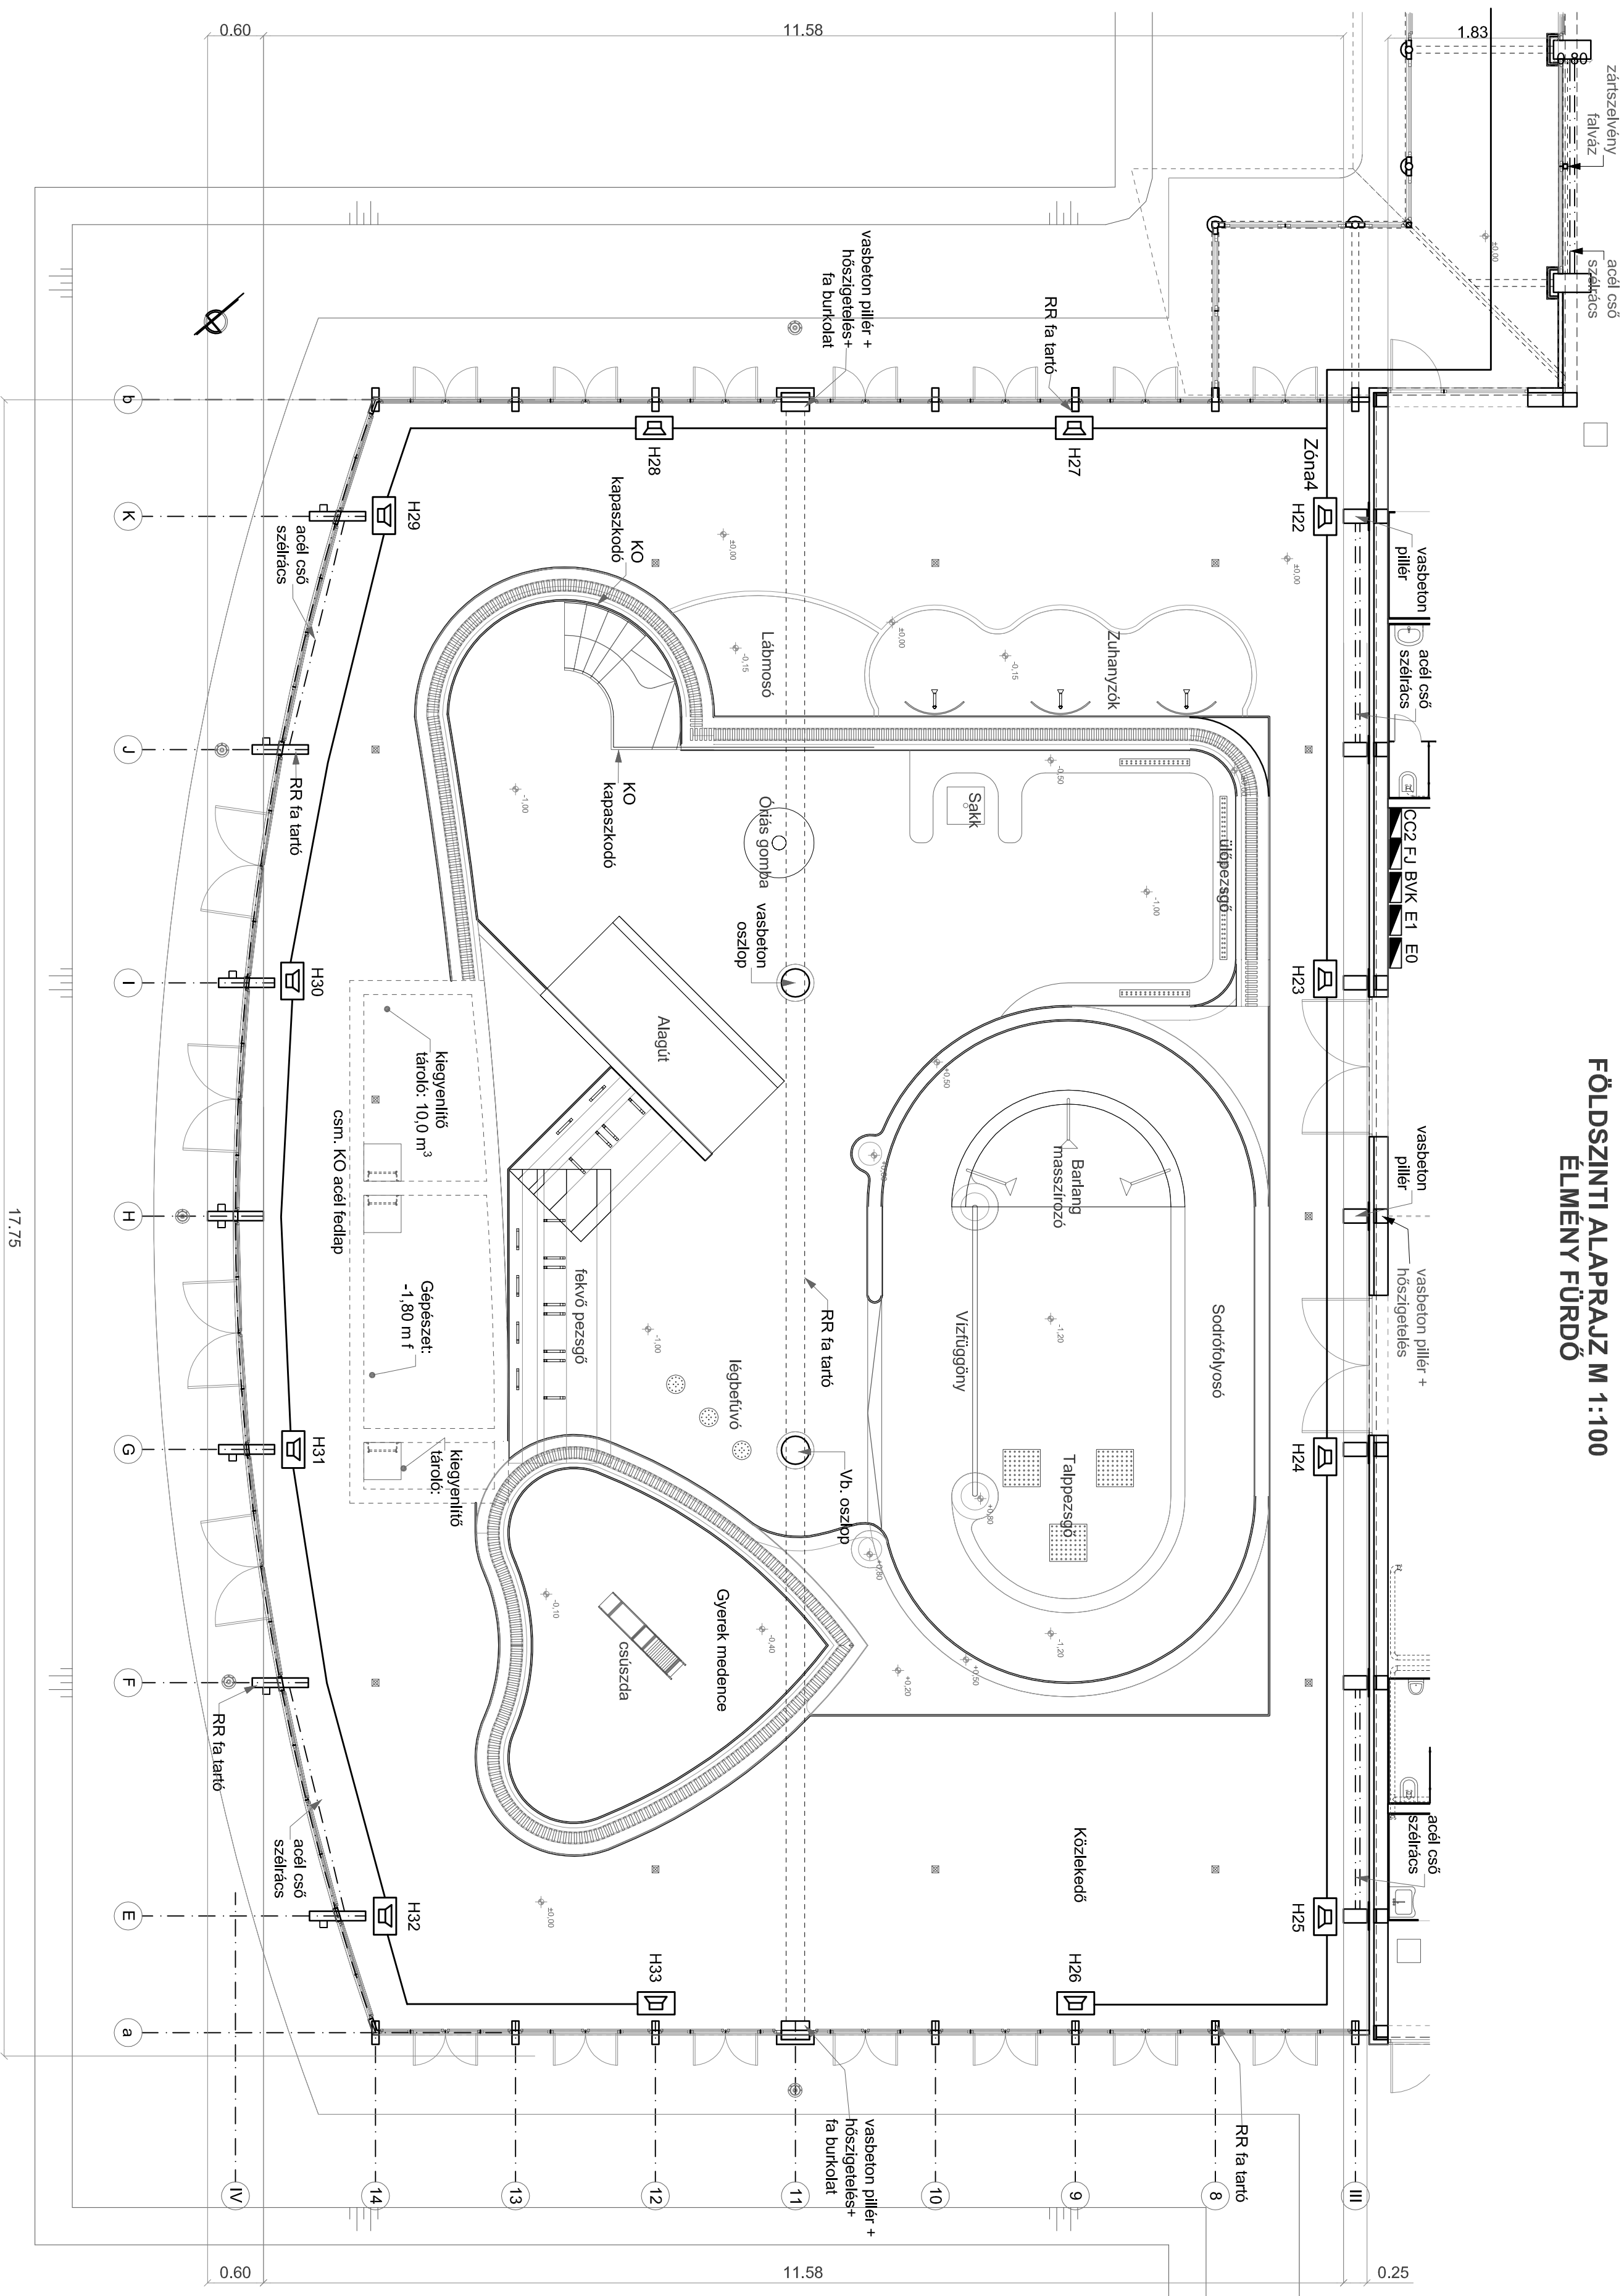

Jelmagyarázat

- | | |
|---|------------------------|
|  | Hangosító központ |
|  | Hangoszlop |
|  | Óldalfali hangszóró |
|  | Álmennyezeti hangszóró |
|  | Fall hangerő szabályzó |
|  | Hangszóró vezetékek |

Megnevezés:	
SZENTES TERMÁL- STRANDFÜRDŐ FEJLESZTÉSE	
ÉLMÉNYFÜRDŐ ÉS WELLNESS CENTRUM ELEKTROMOS TERV	
<u>Élményfürdő Híradó hálózati elrendezési rajz</u>	
Cím:	
6600 SZENTES, CSALLANY GÁBOR PART 5.	
HRSZ: 75021	
Megbízó:	
SZENTES VÁROS ÖNKORMÁNYZATA	
6600 SZENTES, KOSSUTH TÉR 6.	
Tervező:	
 L&L-BAU MÉRŐNÖKI IRODA 5440 KUNSENYMÁRTON, SZÉCHÉNYI ÚT 9.	
Elektromos tervező:	
Fülöp Miklós - V/16-0516 villamosmérnök	
Terv lájla:	
KIVITEL TERV	
Rajz szám:	
H-2	
Dátum:	
2013. 07. 17.	
Megjegyzés:	
M 1:100	