


FÖLDSZINTI ALAPRAJZ M 1:100
WELLNES

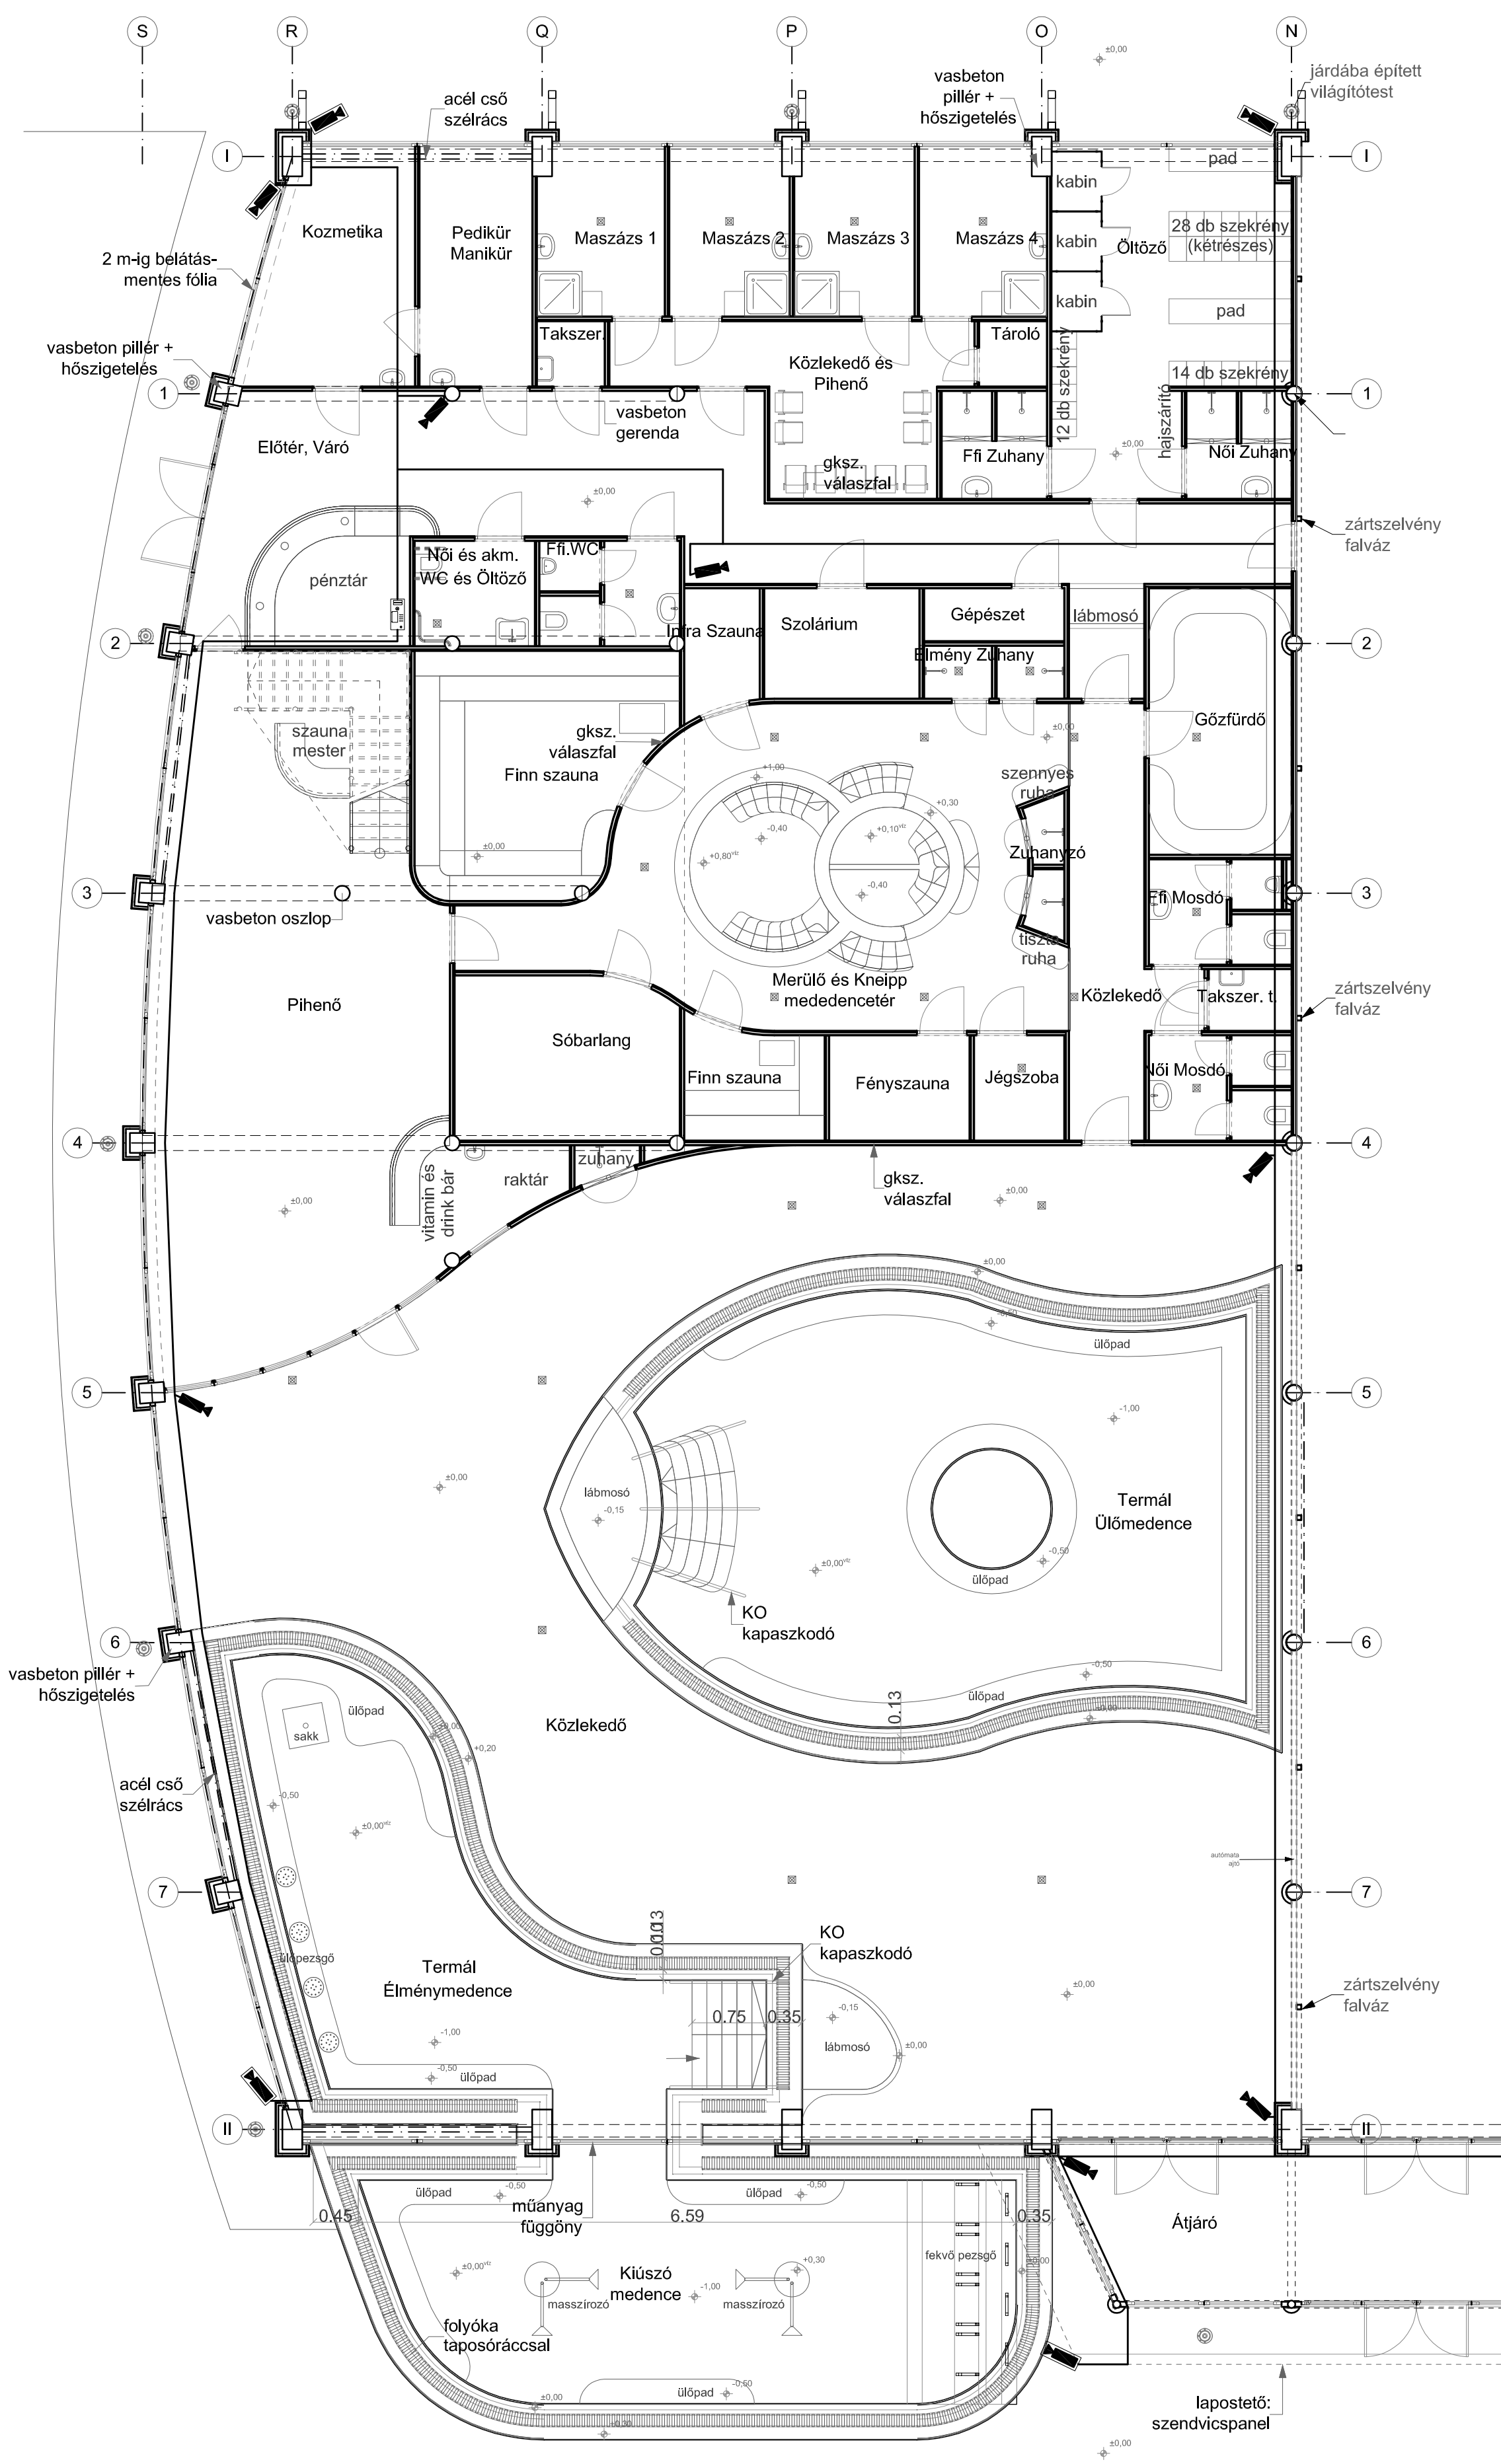

Jelmagyarázat

- Videó server
- Beltéri kamera
- Kültéri kamera
- Kamera vezetékek

Megnevezés:	SZENTES TERMÁL-STRANDFÜRDŐ FEJLESZÉSE ÉLMÉNYFÜRDŐ ÉS WELLNESS CENTRUM ELEKTROMOS TERV Wellness videó rendszer elrendezési rajz
Cím:	6600 SZENTES, CSALLÁNY GÁBOR PART 5. HRSZ: 7502/1
Megbízó:	SZENTES VÁROS ÖNKORMÁNYZATA 6600 SZENTES, KOSSUTH TÉR 6.
Tervező:	L&L-BAU MÉRNÖKI IRODA 5440 KUNSZENTMÁRTON, SZÉCHENYI ÚT 9.
Elektromos tervező:	Fülep Miklós - V 16-0516 villamosmérnök
Terv fajta:	KIVITELI TERV
Rajz szám:	K-1
Dátum:	2013. 07. 17.
Méretarány:	M 1:100