


FÖLDSZINTI ALAPRAJZ M 1:100
ÉLMÉNY FÜRDŐ

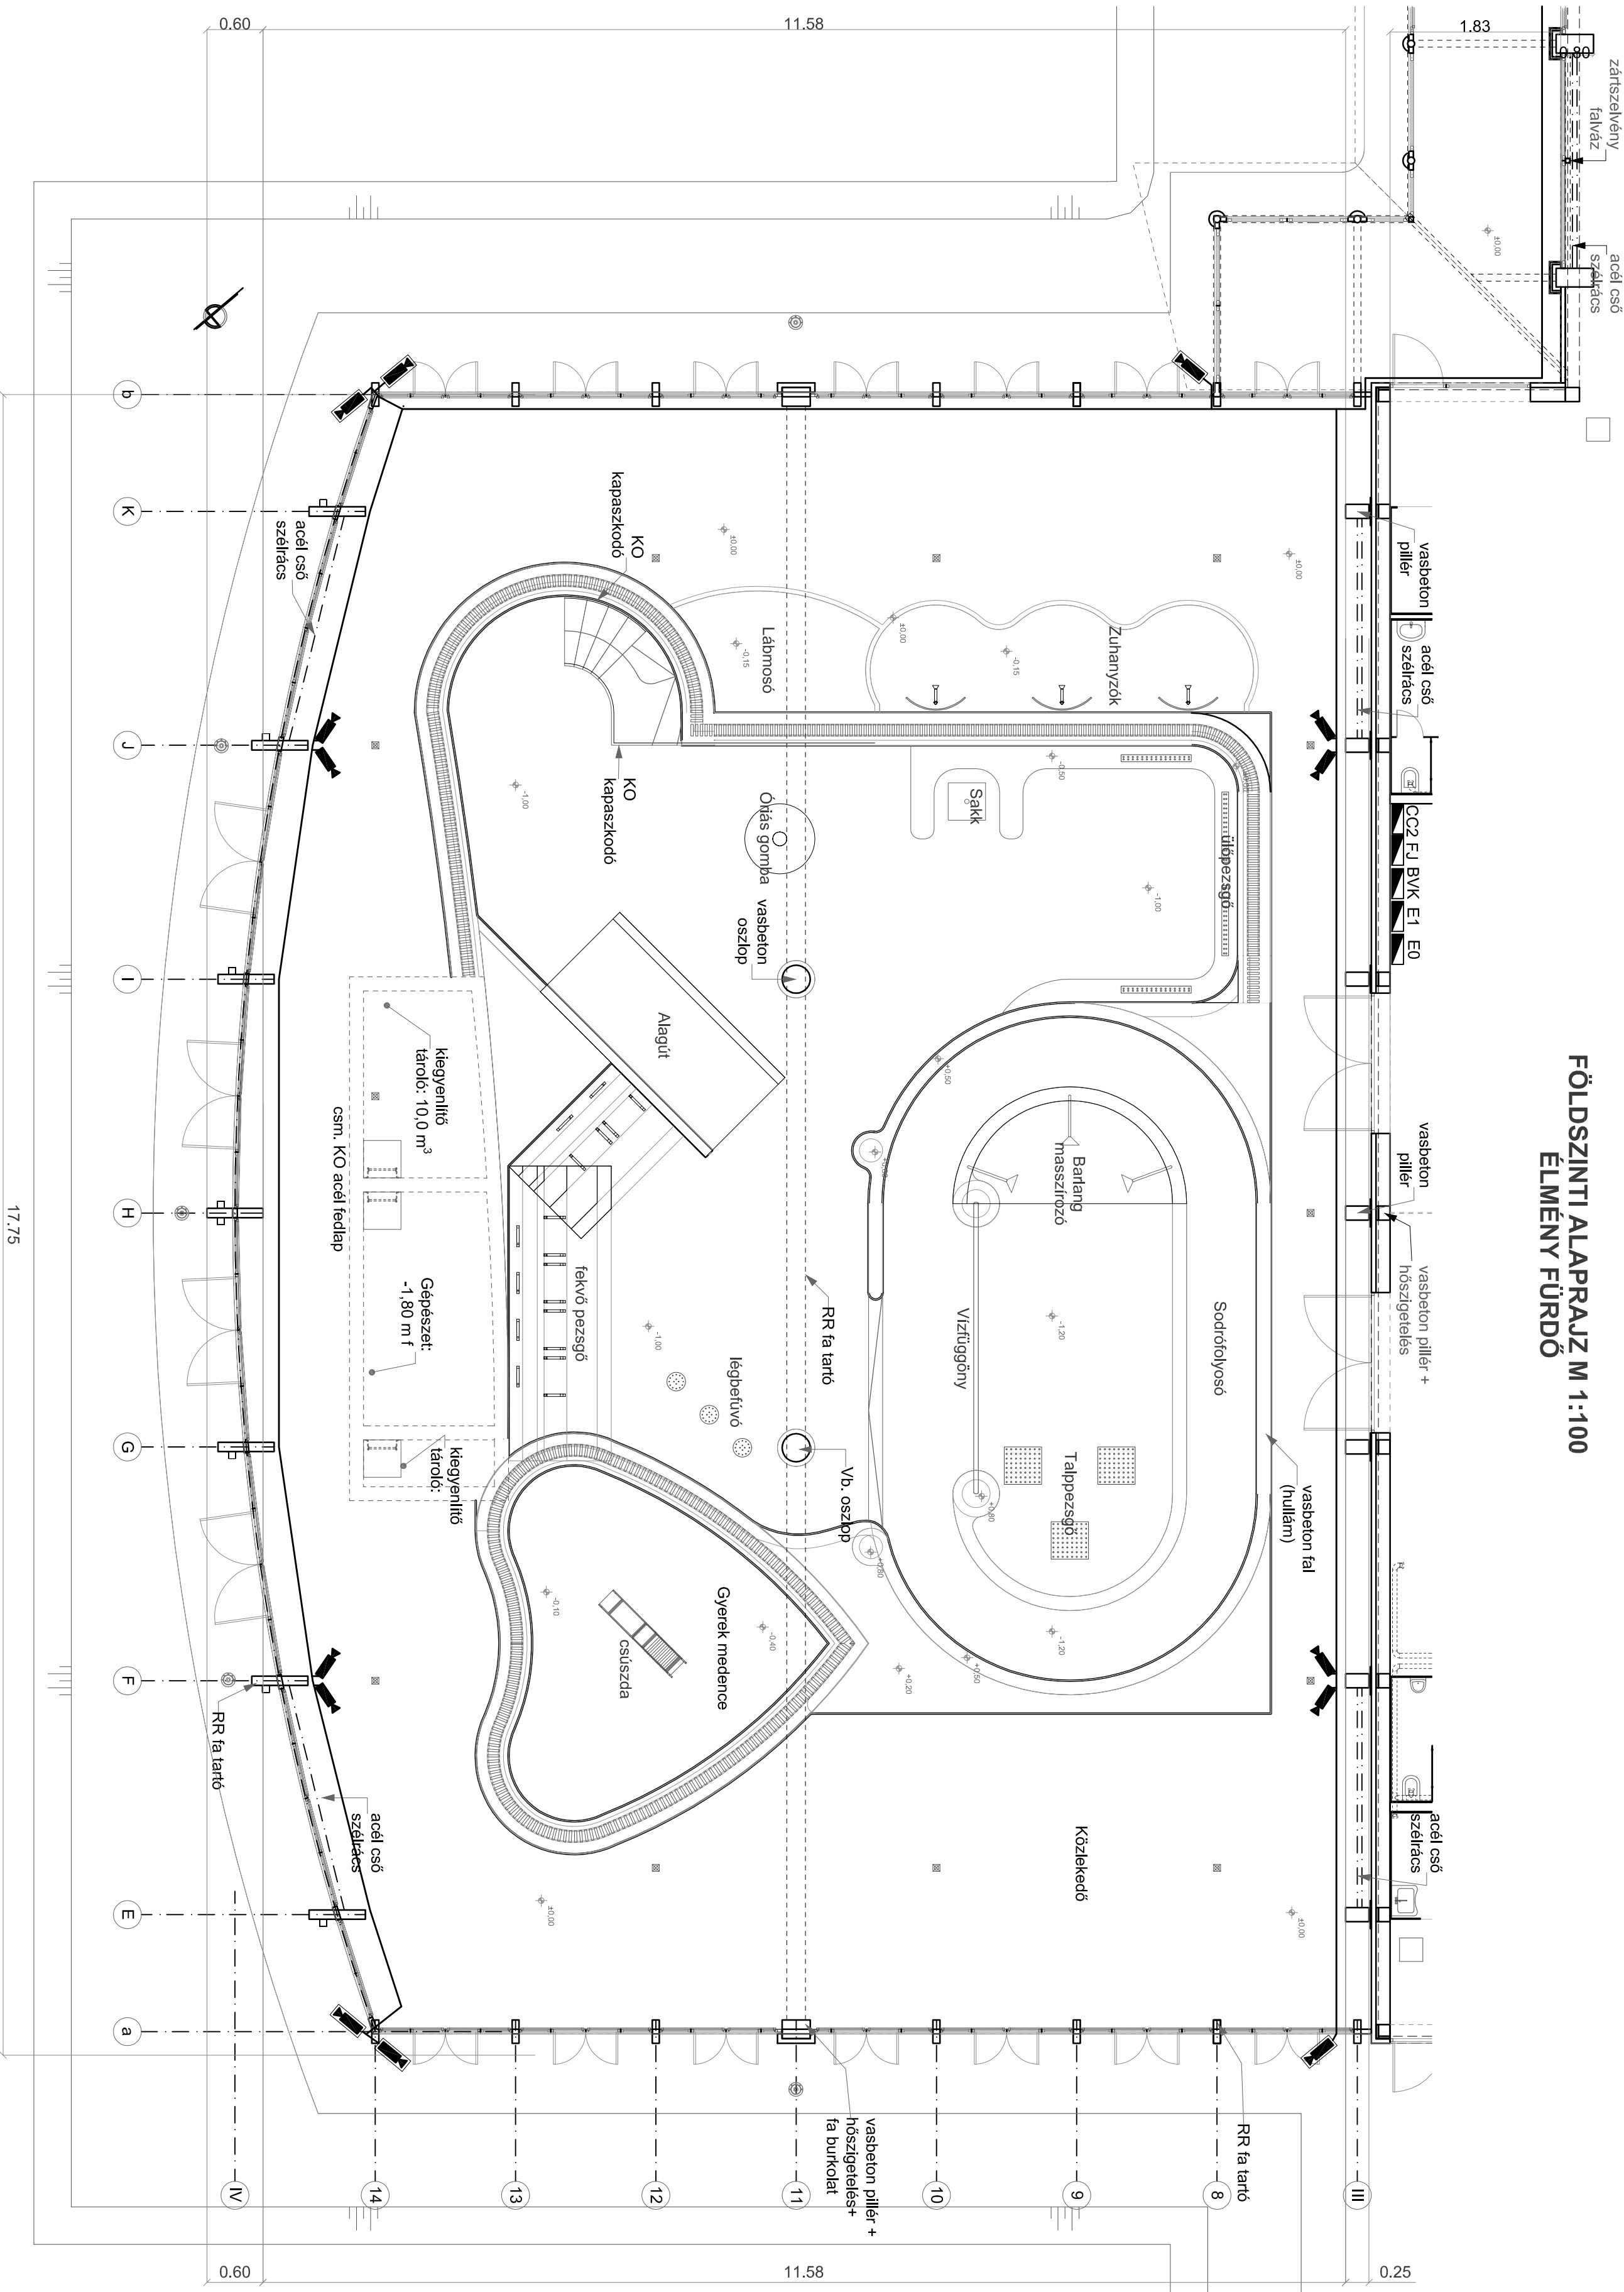

Jelmagyarázat

- Video szerver
- Belső kamera
- Külső kamera
- Kamera vezérlő

Magnevezetés:	
SZENTES TERMÁL-STRANDFÜRDŐ FEJLESZTÉSE	
ÉLMÉNYFÜRDŐ ÉS WELLNESS CENTRUM	
ELEKTROMOS TERV	
Élményfürdő videó rendszer	
elrendezési rajz	
Cím:	
6600 SZENTES, CSALLÁNY GÁBOR PART 5.	
HRSZ: 7502/1	
Megbízó:	
SZENTES VÁROS ÖNKORMÁNYZATA	
6600 SZENTES, KOSSUTH TÉR 6.	
Tervező:	
L&L-BAU MÉRŐK IRODA	
5440 KUNSZENTMARTON, SZÉCHENYI ÚT 9.	
Elektromos tervező:	
Fülöp Miklós V 16-0516	
Villamosmérnök	
Terv rajza:	
KIVITELI TERV	
Rajz szám:	
K-2	
Datum:	
2013. 07. 17.	
Mértárány:	
M 1:100	