


FSZ.

FÖLDSZINTI ALAPRAJZ


1:50 1.EM.

EMELETI ALAPRAJZ

1:50

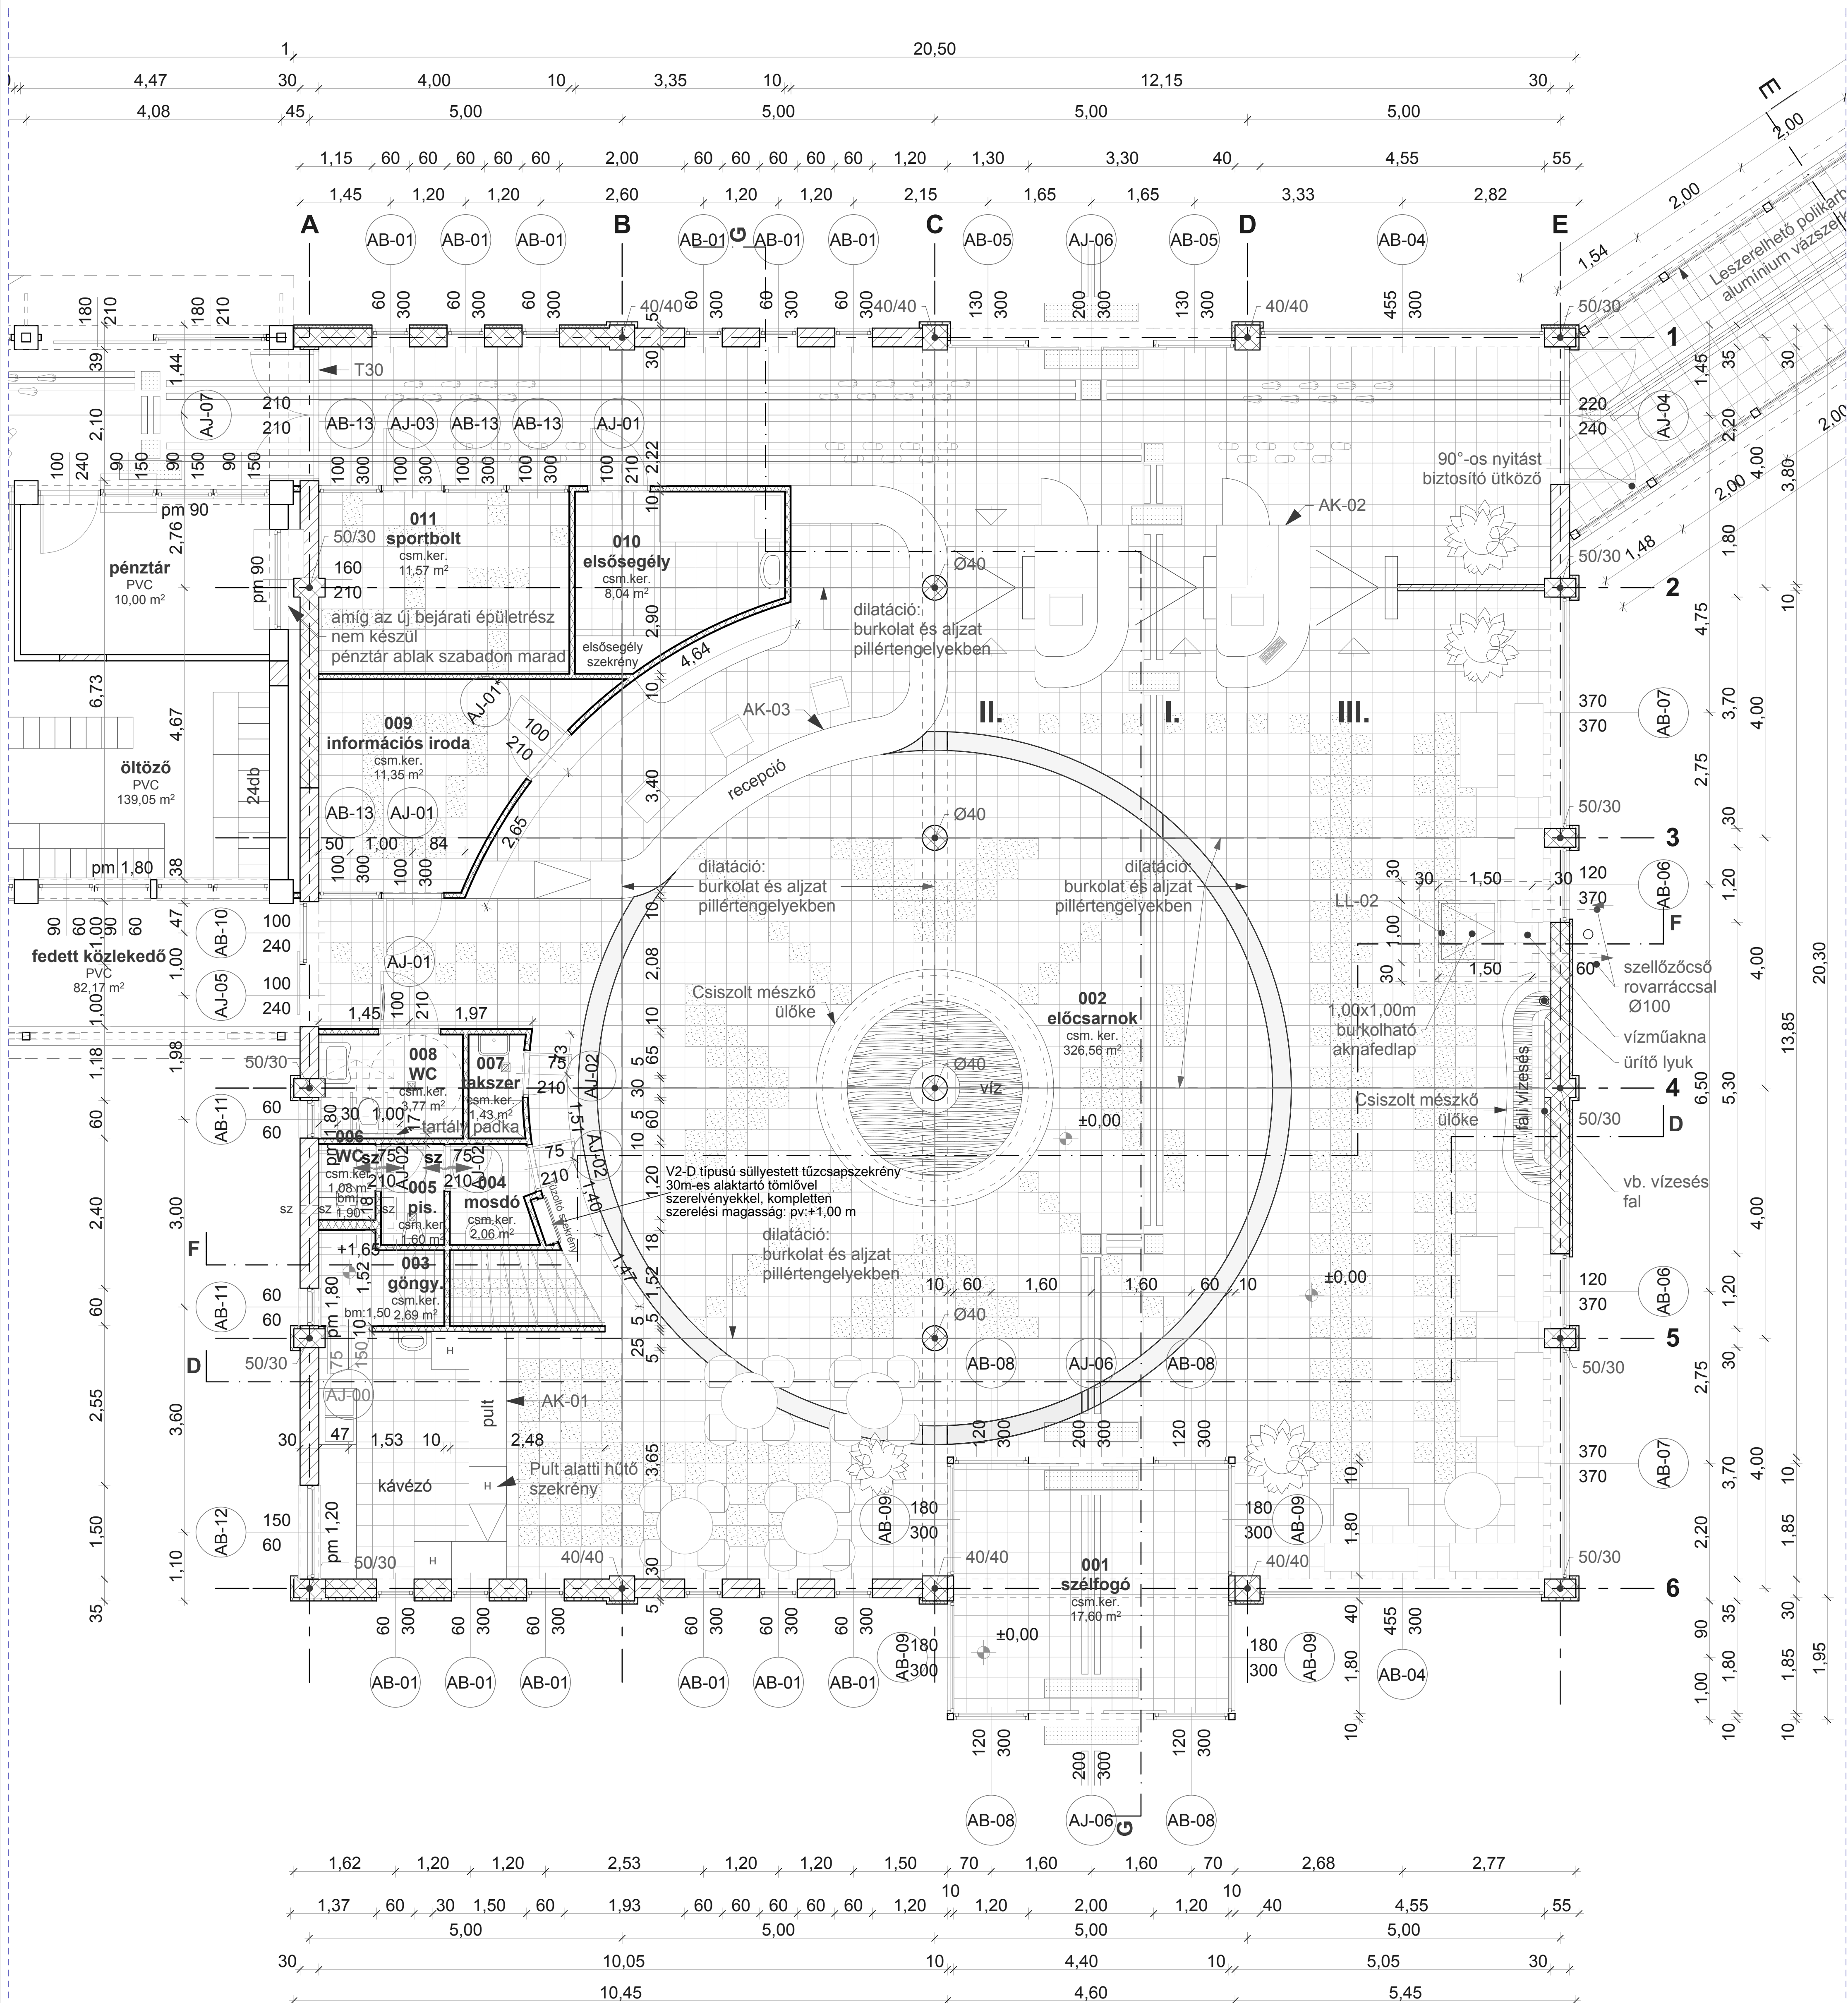

FÖLDSZINTI HELYSÉGEK JEGYZÉKE			
H. száma	Helység neve	Burkolat típusa	Terület
001	szőlő	csm. ker.	17,80
002	előcsarnok	csm. ker.	328,56
003	göngy	csm. ker.	2,09
004	mosdó	csm. ker.	2,06
005	pis.	csm. ker.	1,80
006	WC	csm. ker.	1,80
007	lakoszt.	csm. ker.	1,43
008	WC	csm. ker.	3,77
009	információs iroda	csm. ker.	11,35
010	előcsarnok	csm. ker.	8,04
011	sportbölt	csm. ker.	11,57
387,76 m ²			

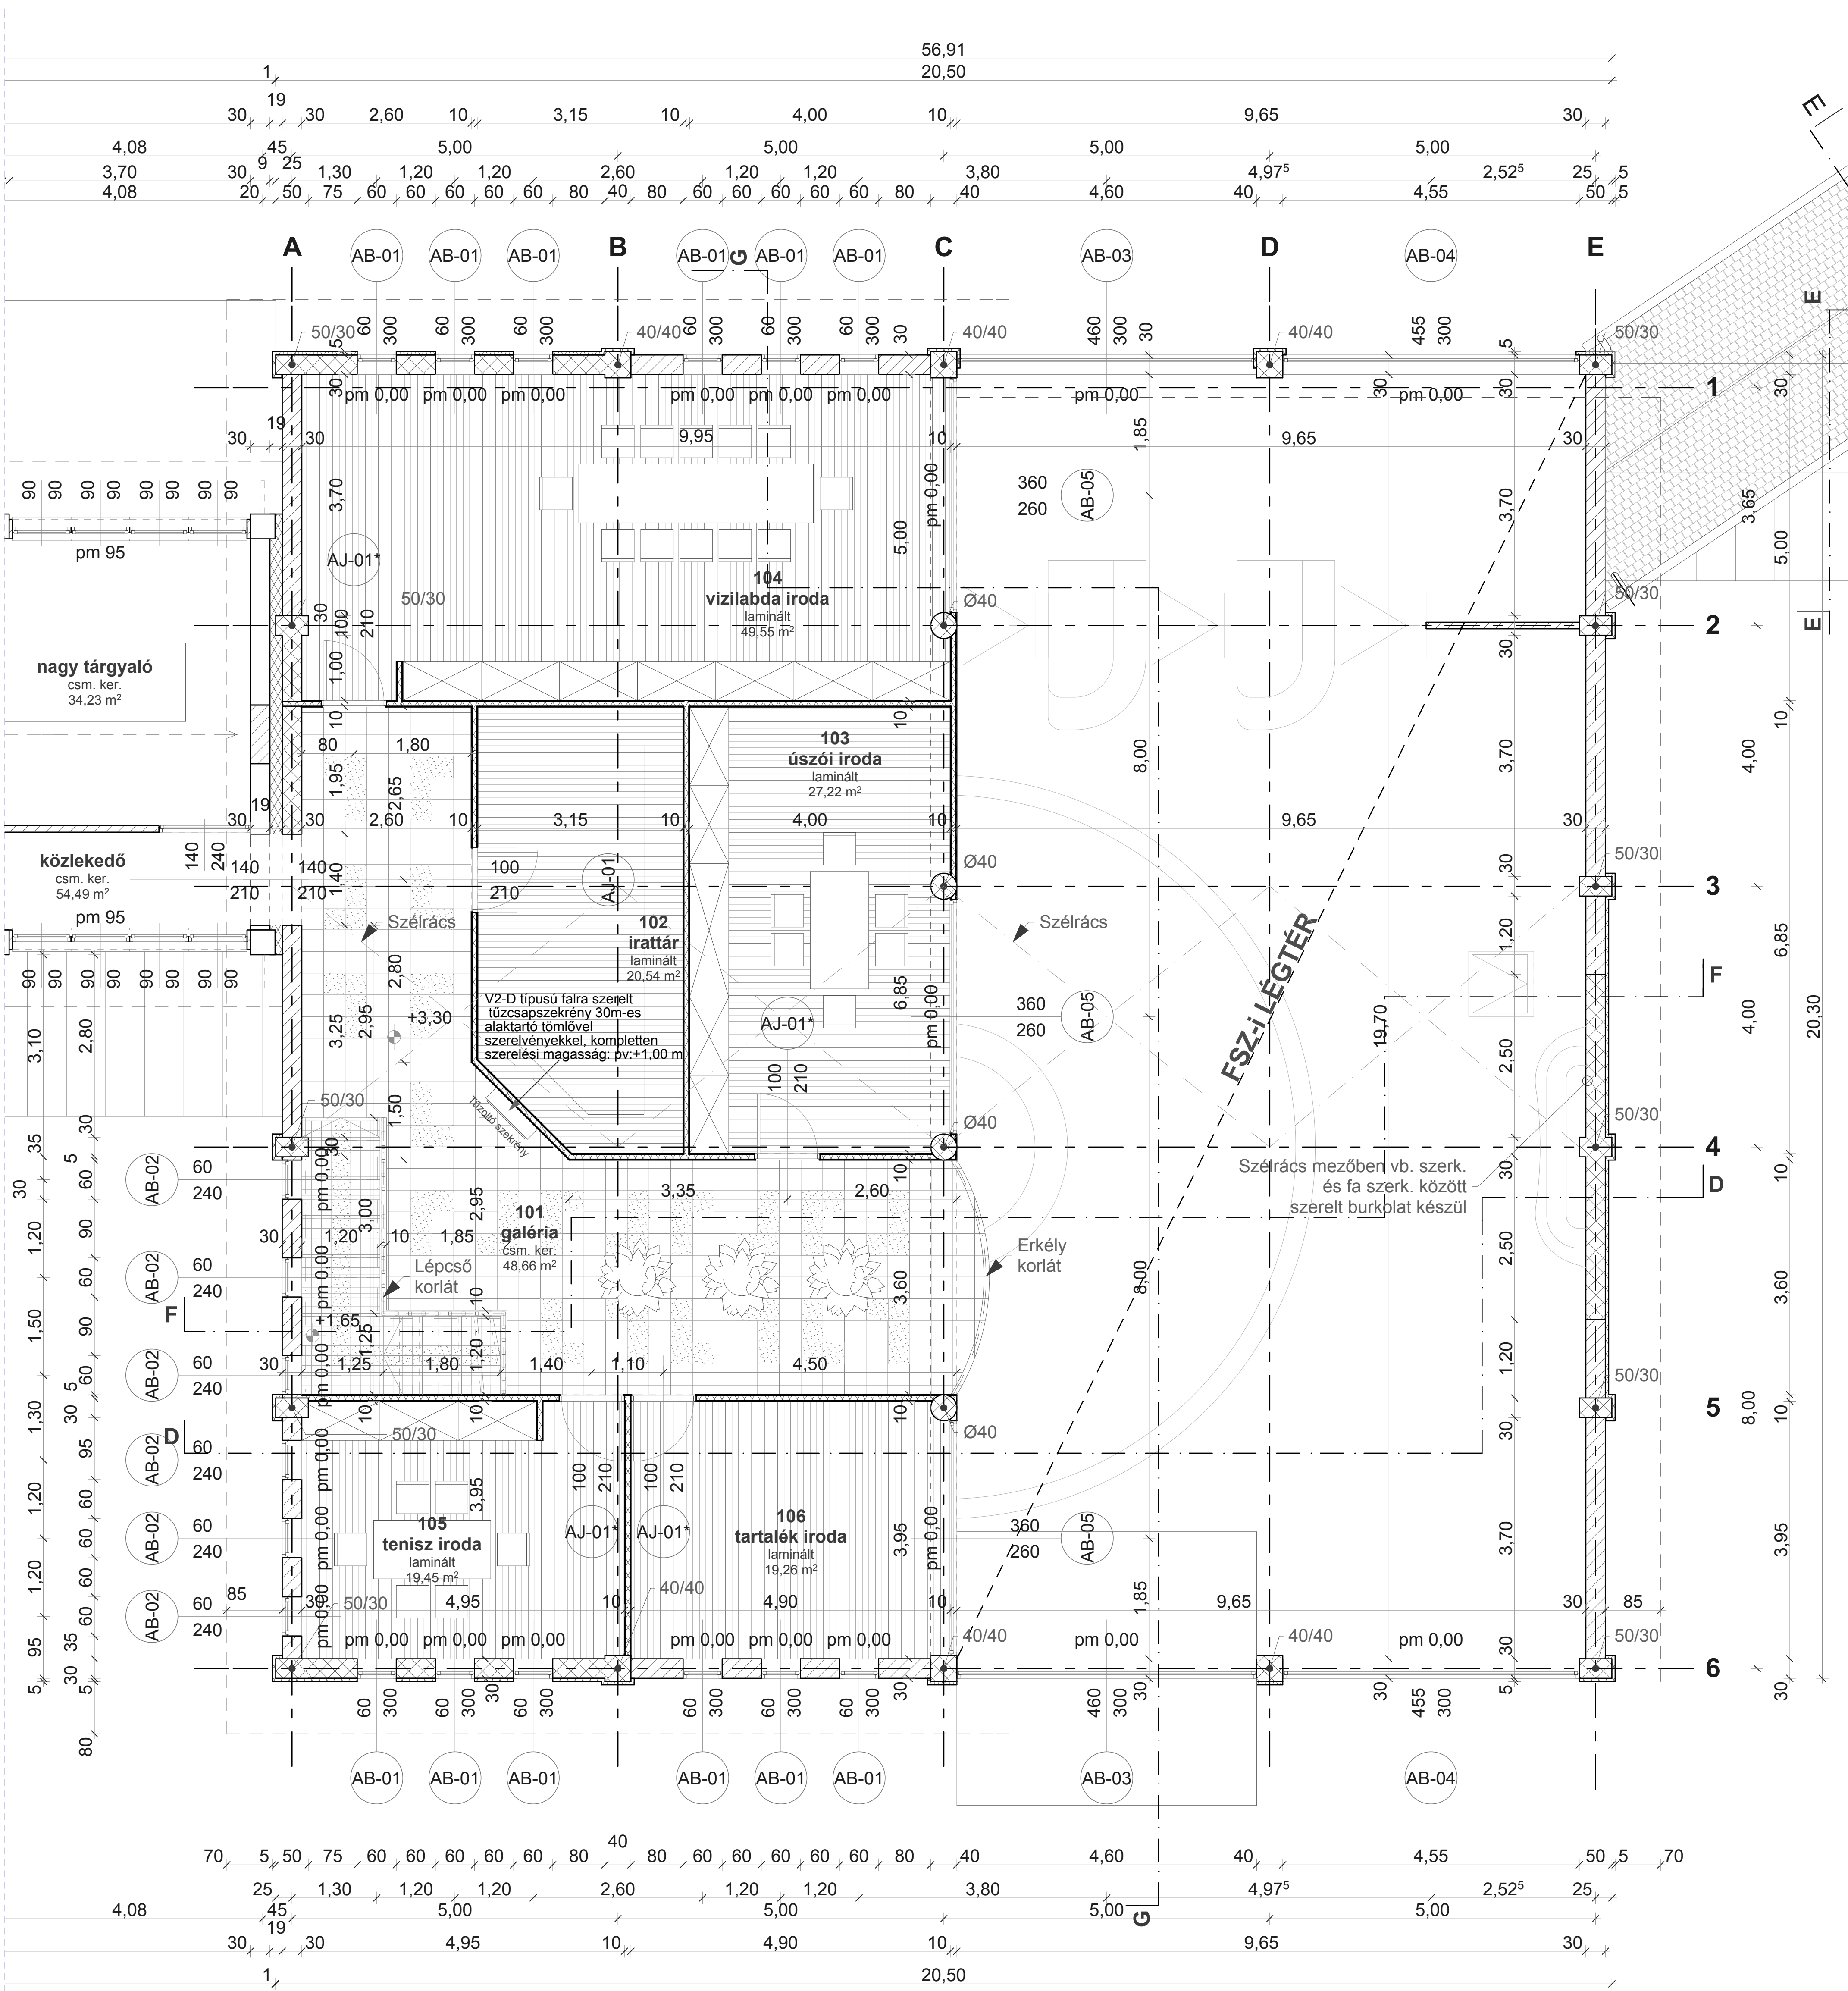


EMELETI HELYSÉGEK JEGYZÉKE			
H. száma	Helység neve	Burkolat típusa	Terület
101	galéria	csm. ker.	48,66
102	szőlő	lamina	20,54
103	úszói iroda	lamina	27,22
104	vízlabda iroda	lamina	49,55
105	tenisz iroda	lamina	19,45
106	tartalek iroda	lamina	19,45
194,86 m ²			

FALI BURKOLAT
- Csempe burkolat készült:
- WC szobákban mosdó mögött 1,50 m szélességen és magasságon
- WC-ben alommagasságig
- Placcokba alommagasságig
- Fali kivétel mögött 1,50 m szélességen és magasságon
Közburkolat készült
- Fali kivétel mögött 3,60 méterrel a szintmagasságig

BELSŐ FELÜLETKEZÉSEK
Diszperziós festés készült:
- Csempeburkolat felett
- Minden falrészlet
- Minden oldalfal

ANYAGJELÖLÉS
30 cm-ig, kerámia tartóval
30 cm-ig, vakolat tartóval
5 cm PIR hab töltés
10 cm-ig, gipszkarton vázattal

SZINTMAGASSÁGOK
+3,30m Emelet padlóval
+0,00m Földszint padlóval

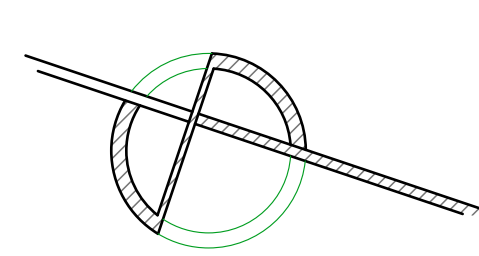

MEGNEVEZÉS
SZENTES TERMÁL-STRANDFÜRDŐ FŐBEÁRAMI ÉPÜLET ÉPÍTÉS ALAPRAJZOK

Cím
6600 SZENTES, CSALLÁNY GÁBOR PART 5. HRSZ: 7502/1
Műszo: SZENTES VÁROS ÖNKORMÁNYZATA
6600 SZENTES, KOSSUTH TER 6.

Tervező
L&L-BAU MÉRŐKÉRTŐ IRODA SZÉCHÉNY UT 9.
Hozott Gyűjtemény: E-16-0135
magasépítő úr., tervező szakmérnök
Lapok Típus: E-16-0135
okleveles építész
Nagy Gábor - E-16-0205
okleveles építész
Bota Árpád - E-16-0246
okleveles építész
Gyalai Tibor - E-16-0208
okleveles építész
Kiss Tamás - E-16-0780
okleveles építész
Lapok Típus: E-16-0208
okleveles építész
Horváth Péter - E-16-0285
okleveles építész
Turi Zoltán - E-16-04-0151
okleveles építész

Tervező
Pápai Imre - E-16-0208
okleveles építész
Bogdán Balázs - E-16-0231
okleveles építész
Csiszár Gábor - E-16-0230
okleveles építész
Fülep Miklós - E-16-0516
okleveles építész
Kugyecz János - E-16-0157
okleveles építész

Tervező
KIVITELEZÉSI TERV
Rajz szám:
KÉ-01
Dátum:
2013. 07. 30.
Műszo:
M 1:50