


G-G

G-G METSZET

1:50

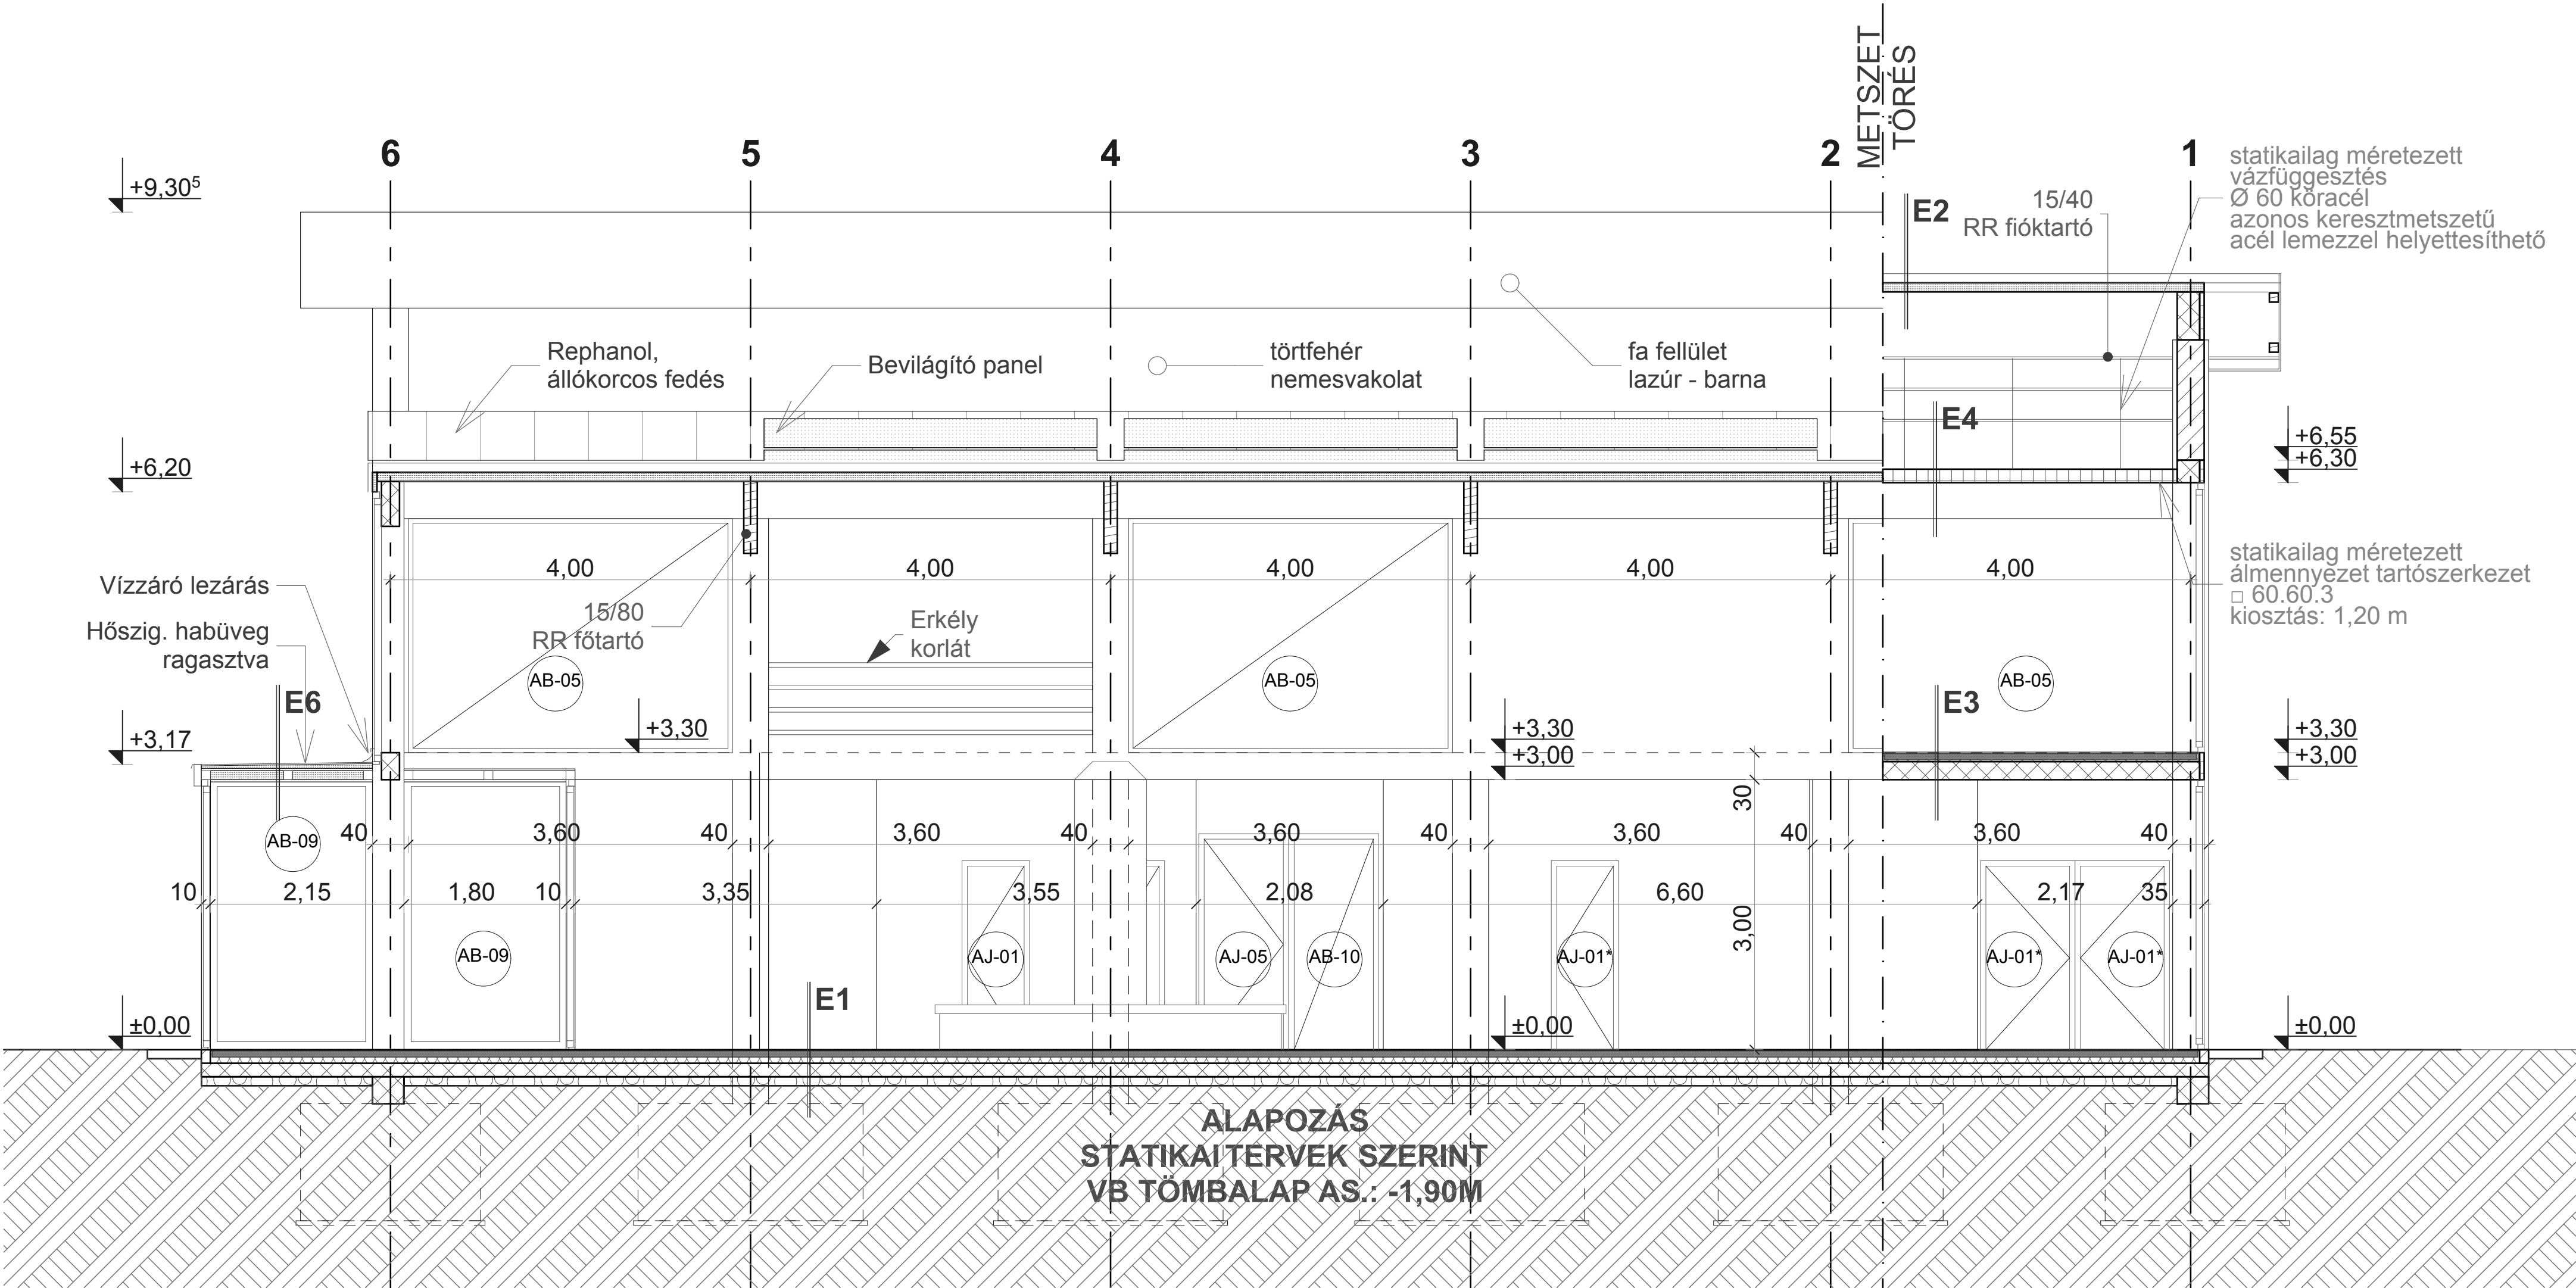

RÉTEGRENDEK

F1 - 1 cm csm. burkolat + rag.
- 7 cm aljzatbeton fűtőcsövekkel + acél hálós
- 1 rtg. PE fólia technológiai szig.
- 3 cm lépésálló hőszigetelés
- 1 rtg. bitumenes vízszigetelés
- vízszigetelés
- aljzatbeton
- kavicságy

F2 - 1 cm csm. burkolat + rag.
- 7 cm aljzatbeton
- 1 rtg. PE fólia technológiai szig.
- 3 cm lépésálló hőszigetelés
- 1 rtg. bitumenes vízszigetelés
- vasbeton födém
- vakolat

F6 - 1 cm csm. burkolat + rag.
- 7 cm aljzatbeton
- 1 rtg. PE fólia technológiai szig.
- 3 cm lépésálló hőszigetelés
- 1 rtg. bitumenes vízszigetelés
- 12 cm aljzatbeton
- 15 cm kavicságy

F7 - 1 cm cm. kerámia + rag.
- 15 cm vasbeton lemez
- 10 cm zártcellás hőszigetelés
- téglabetétes acélg. födém
- vakolat

F8 - 5 cm hőszigetelő vakolat rendszer
- vakolat
- km. téglá falazat
- vakolat

F9 - zsindely
- OSB lap
- tetőszervezet / 10 cm hőszigetelés
- párazáró fólia
- gyalult deszkázat

T1 - 1 cm csm. burkolat + rag.
- 7 cm aljzatbeton
- 1 rtg. PE fólia technológiai szig.
- 3 cm lépésálló hőszigetelés
- 19 cm vasbeton födém
- vakolat

T2 - 1 cm csm. burkolat + rag.
- 12 cm aljzatbeton fűtőcsövekkel
- 1 rtg. PE fólia technológiai szig.
- 6 cm lépésálló hőszigetelés
- 1 rtg. bitumenes vízszigetelés
- 6 cm szerelőbeton
- 10 cm kavicságy

T3 - Rephanol tetőfedés
- OSB lap
- tetőszervezet / 10 cm hőszigetelés
- párazáró fólia
- gyalult deszkázat

T4 - OSB lap
- fa szerk. között 10 cm hőszigetelés
- párazáró fólia
- gyalult deszkázat

T5 - polikarbonát védőtető
- acél tartószervezet

E1 - 1 cm csm. burkolat + rag.
- 7 cm aljzatbeton
- 1 rtg. PE fólia technológiai szig.
- 7 cm lépésálló hőszig. Nিকেcell NC (EPS) 150
- 15 cm vasbeton lemez
- 10 cm kavicságy

E2 - Repanol tetőfedés
- OSB lap
- 10/10 ellenléc / kiszell. légréteg
- 15 cm hőszig. Knaufl insulation MPN
- párazáró fólia Faltrapar 0,2mm
- gyalult deszkázat
- 15/80 RR főtartó / 15/40 RR fióktartó

E3 - 1 cm csm. burkolat + rag.
- 7 cm aljzatbeton
- 1 rtg. PE fólia technológiai szig.
- 2 cm lépésálló hőszigetelés Nিকেcell LH (EPS T2) 22/20
- 20 cm vasbeton födém
- vakolat

E4 - légtér
- acél zártszelvény 60.60.3
- függesztett álmennyezet

E5 - vakolat
- vasbeton pillérváz között
- YTONG kitöltő falazat
- vakolat

E6 - Repanol tetőfedés (ragasztva)
- hőszig. habüveg (ragasztva) 10cm
- betonyp lap lejtésbe rakva (alátét)
- hőszig. acél váz között 10cm
- párazáró fólia
- gipszkarton burkolat

E7 - PIR hab hőszig. 5cm + vakolat
- Betonyp lap
- Acél zártszelvény 50.50.3 közte:
- Isover közetgyapot hőszig. 5cm
- Párazáró fólia 1rtg.
- Betonyp lap

Megnevezés:

**SZENTES TERMÁL-
STRANDFÜRDŐ
FŐBEJÁRATI
ÉPÜLET ÉPÍTÉS
G-G METSZET**

Cím:

**6600 SZENTES, CSALLÁNY
GÁBOR PART 5. HRSZ:
7502/1**

SZENTES VÁROS
ÖNKORMÁNYZATA
6600 SZENTES, KOSSUTH TÉR 6.

Tervező:

**L&L-BAU MÉRNÖKI IRODA
5440 KUNSZENTMÁRTON,
SZÉCHÉNYI ÚT 9.**

felelős építész tervező:
Honti Gyula - E 16-0126
magasépítő üm., tervező szakmérnök

építész tervező munkatárs:
Lajkó Tibor - E3 16-0155
okleveles szerkezet építőmérnök

építész tervező munkatárs:
Nagy Gábor - E 18-0265
okleveles építőmérnök

tartószervezet tervező:
Bóta Attila - T-T 03-0546
okleveles építőmérnök

tartószervezet tervező:
Gyalai Tibor - T-T 16-0508
okleveles építőmérnök

tartószervezet tervező:
Kiss Tamás - T-T 07-0760
okleveles építőmérnök

tartószervezet tervező munkatárs:
Lajkó Tibor - T-kori.16-0638
okleveles szerkezet építőmérnök

gömböskész tervező:
Horváth Ferenc - GT-T 16-0265
okleveles építőmérnök

gépész tervező:
Turi Zoltán - G-T 04-0151
okleveles épületgépész mérnök

tűzvédelem:
Piliák Imre - I-148/2008
tűzvédelemi szakértő

gépész tervező:
Bogdán Béla - G-kori. 16-0231
mezőgazdasági gépészmérnök

környezetvédelem:
Ollé Béla - SZKV 16-0520
okleveles vegyészmérnök

elektromos tervező:
Fülöp Miklós - V-T 16-0516
villamosmérnök

vidéktáji tervező:
Kugyela János - VZ 04-0157
meliorációs mérnök

Terv fajtája:

KIVITELEZÉSI TERV

Rajz szám:

K É -07

Dátum:

2013. 07. 30.

Méretarány:

M 1:50