




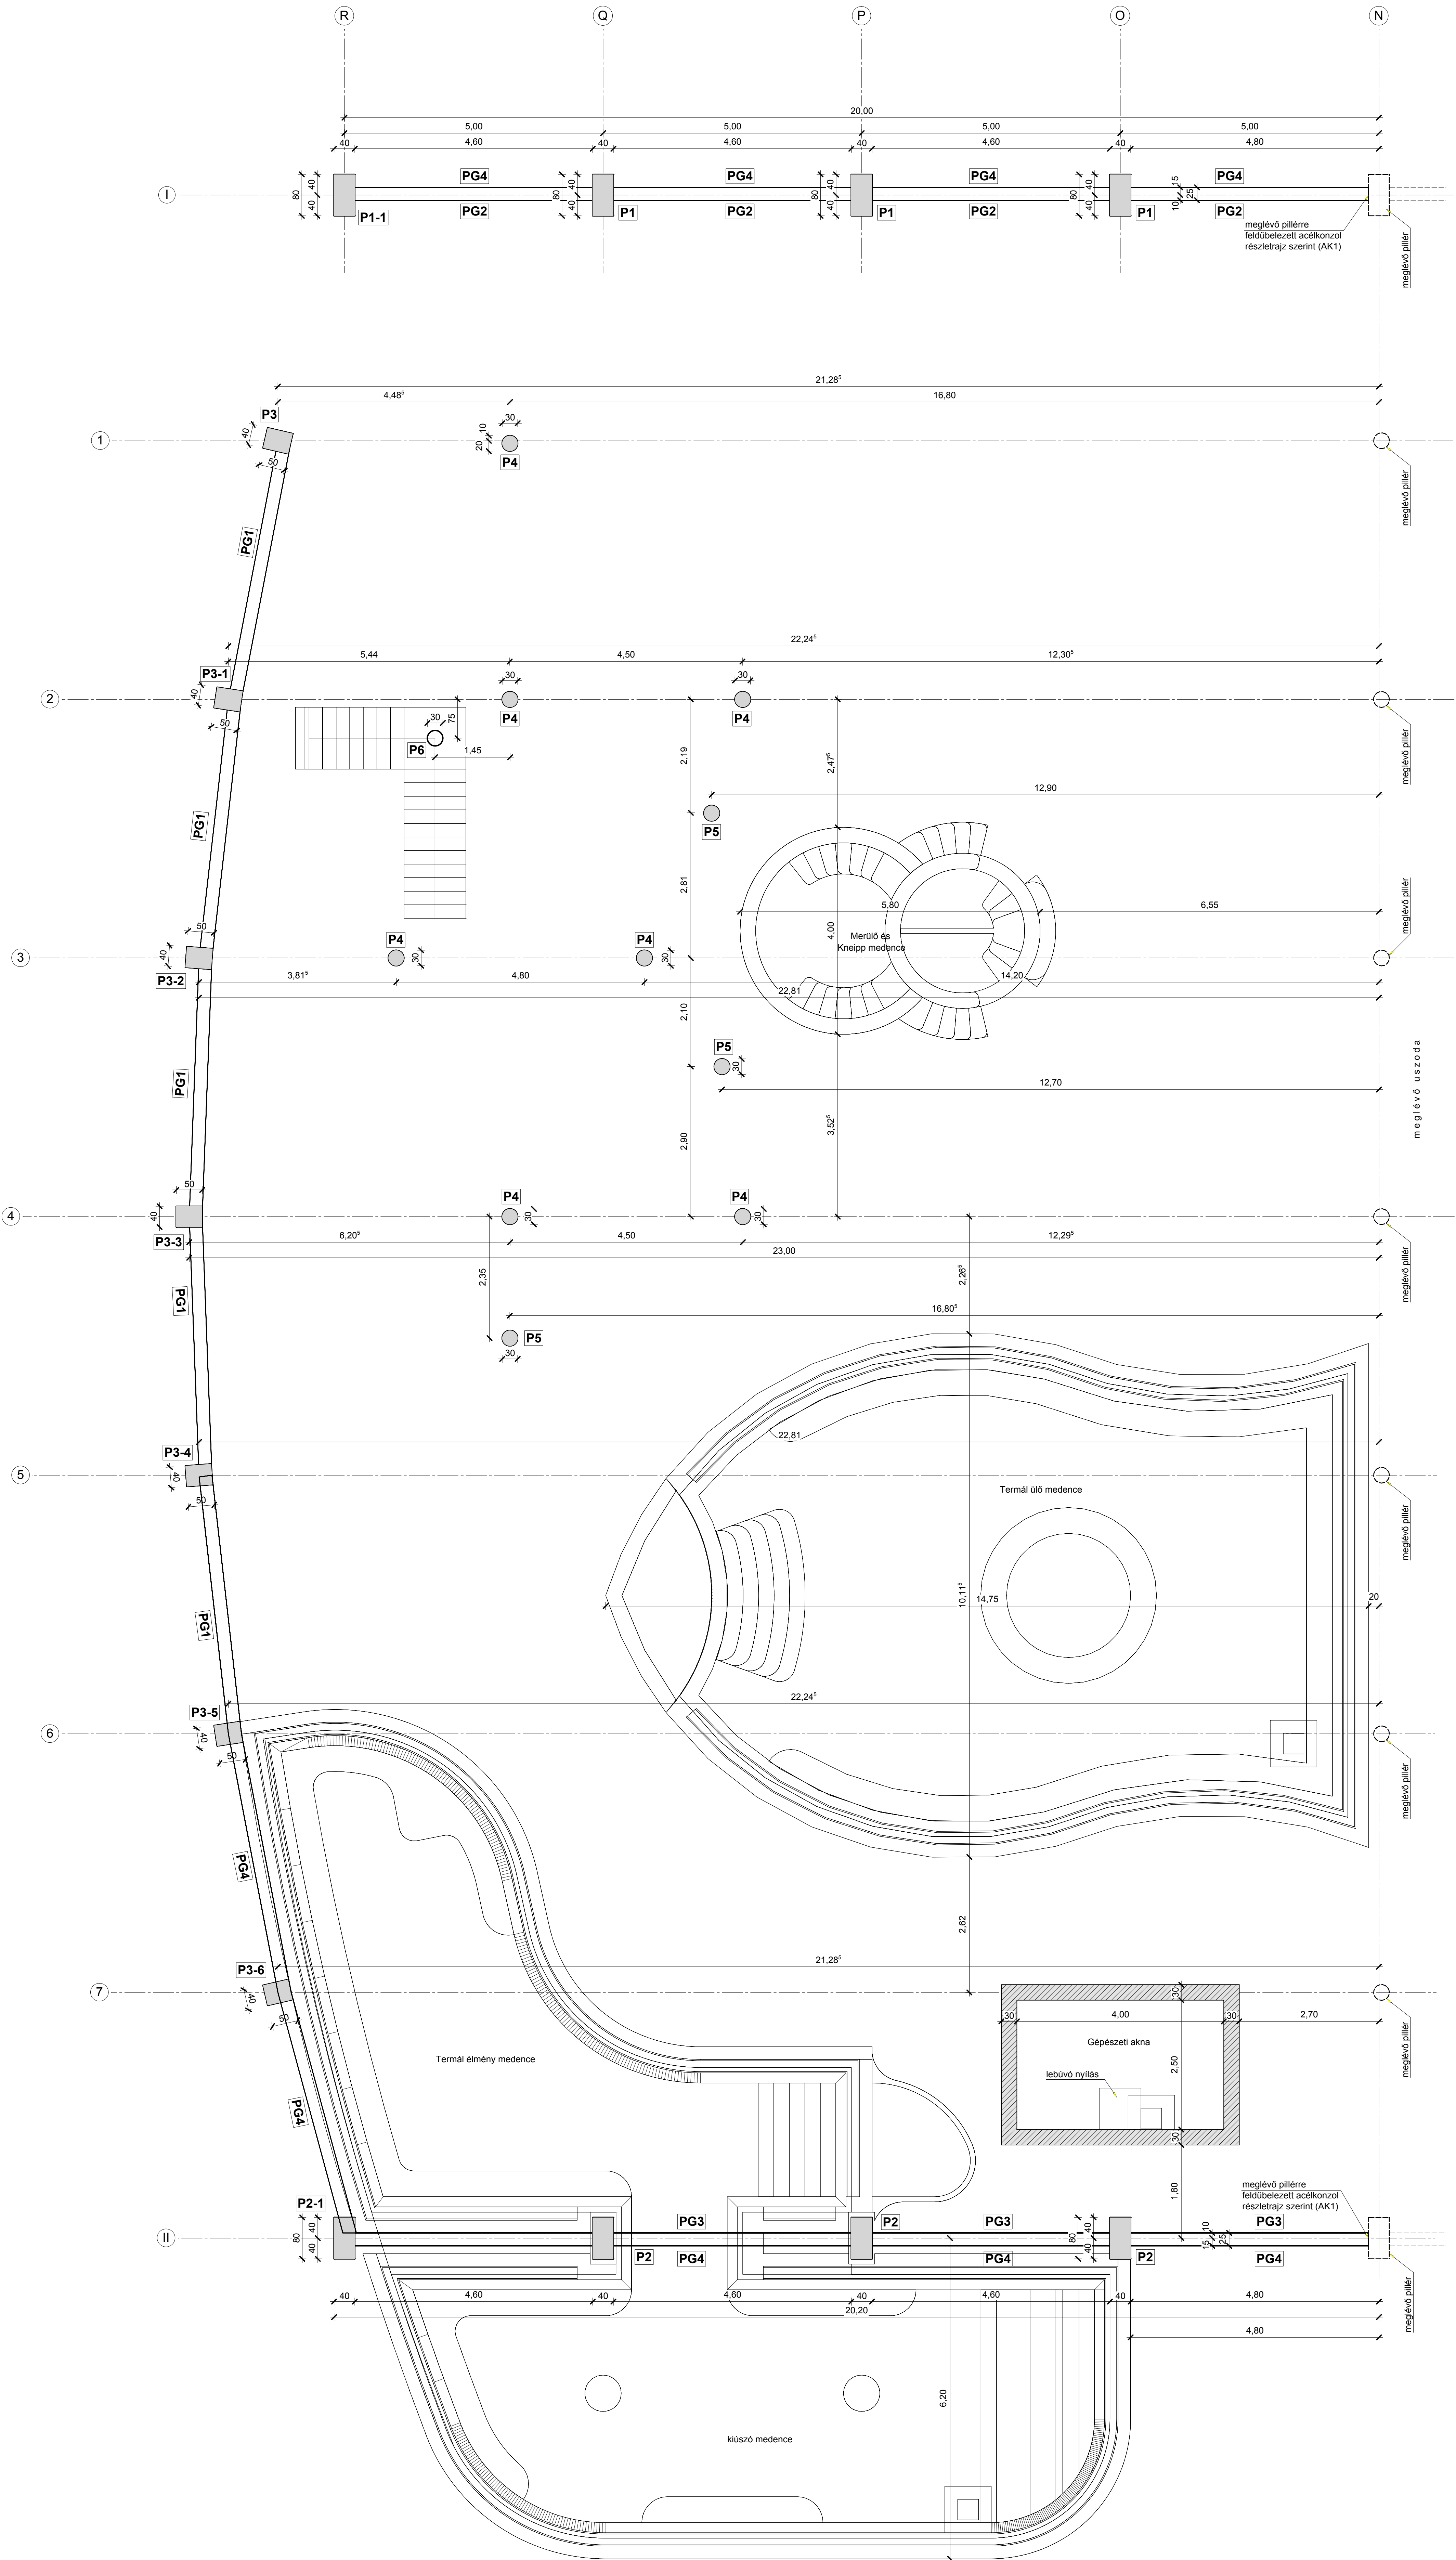


PG1 jelű peremgerenda Készül: ~30,20 fm M 1:25

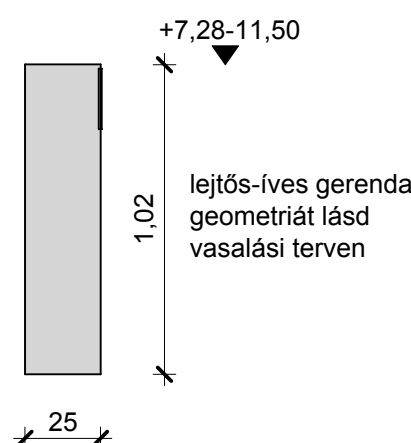



PG2 jelű peremgerenda Készül: 19,85 fm M 1:25

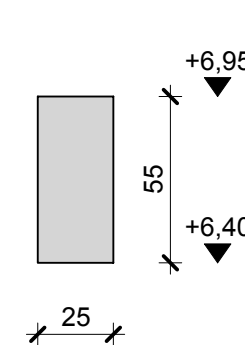

PG3 jelű peremgerenda Készül: 19,85 fm M 1:25

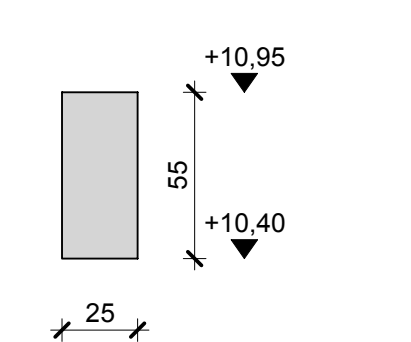

PG4 jelű peremgerenda Készül: ~87,00 fm M 1:25

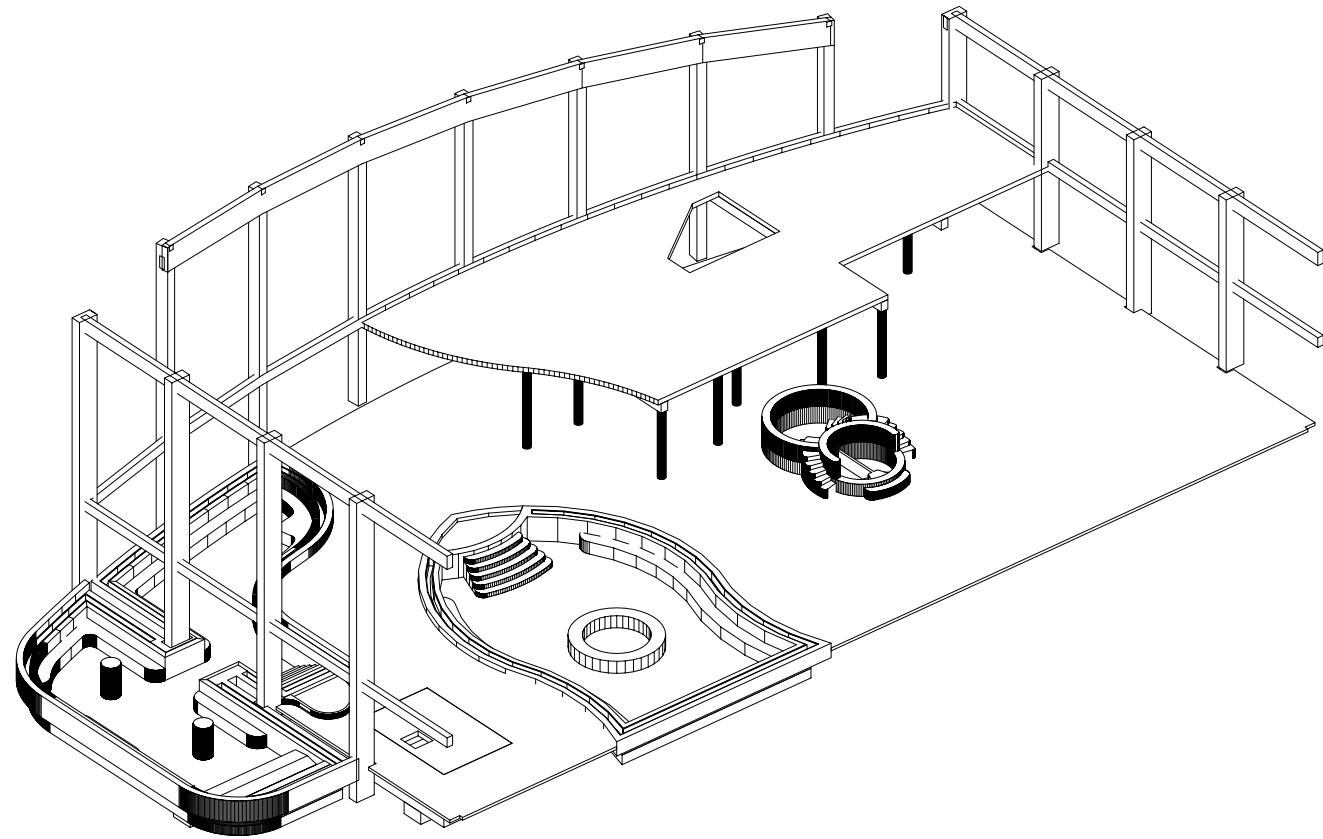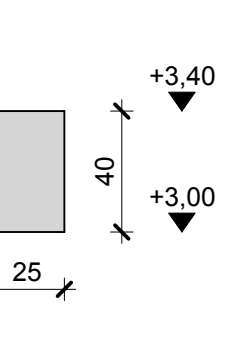

- Megjegyzés:**
1. A gépészeti antörések, védőcsővezetések a szakági (gépész) tervek alapján készítenők. Eltérés esetén a statikus tervező értesítendő.
 2. A vasbeton szerkezetek csak a vasalás ellenőrzése után a műszaki ellenőr írásbeli jóváhagyása alapján betonozhatóak be.
 3. Jelen terv együtt kezelendő a kapcsolódó tervekkel és a műszaki leírással!
 4. Hőszigetelések elhelyezése építész tervek szerint.
 5. Acélszerkezetek felületvédelme építészírárs szerint.
 6. Az összes méret a helyszínen ellenőrizendő!

Hasznos terhek:

- Födém: 5,00 kN/m²
- Lépcsők: 4,00 kN/m²

Anyagminőségek:

- Medence beton: C30/37-XC2-XD2-16-F2
- Gépezeti akna beton: C30/37-XC2-XD2-16-F2
- Födém, lépcső beton: C30/37-XC3-16-F2
- Pillér, gerenda beton: C30/37-XC3-16-F3
- Szerelvény: BS-10-XN(H)-24-F2
- Betonacél: B500B

Betontakarás:

- Födém: 3,0 cm
- Medence fal, lemez: 3,5cm
- Talajjal érintkező szerkezetnél: 3,0cm
- Lépcső: 3,0cm
- Gerenda, pillér: 3,0cm

Egyeztető, statikus tervező: Gyalai Tibor T-T116-0508	 5002 T. SZAVÁNYKÖNYV, 5004A. LÉTELŐ, A. A. TEL: 06/30/36-336, FAX: 06/30/36-015	Tervező: ST-016/2013.
Tervező munkatársa:	Megrendelő: Szentes Város Önkormányzata 6600 Szentes, Kossuth tér 6.	Kelt: 2013.07.31.
Csereztartás helyén:	Az építkezés helyszíne: Szentes, Csallány Gábor part 5. hrsz.:7502/1	Tervező: Kiviteli terv
Szerkesztő: Boros Róbert	A munka megnevezése: Szentes Termál-Strandfürdő Wellness és Élményfürdő építés	Méretarány: M 1:50; 25
Ellenőrző: Gyalai Tibor T-T116-0508	A rajz megnevezése: Pozíciós terv (Wellness rész)	Rajzszám: S1-10

A tervdokumentáció szerzői jogvédelem alatt áll, másolása, sokszorosítása még részleteiben is tilos! Ezen építkezéstől eltérő felhasználás kizárólag a tervező engedélyével lehetséges!