



PG1 homlokzati peremgerenda

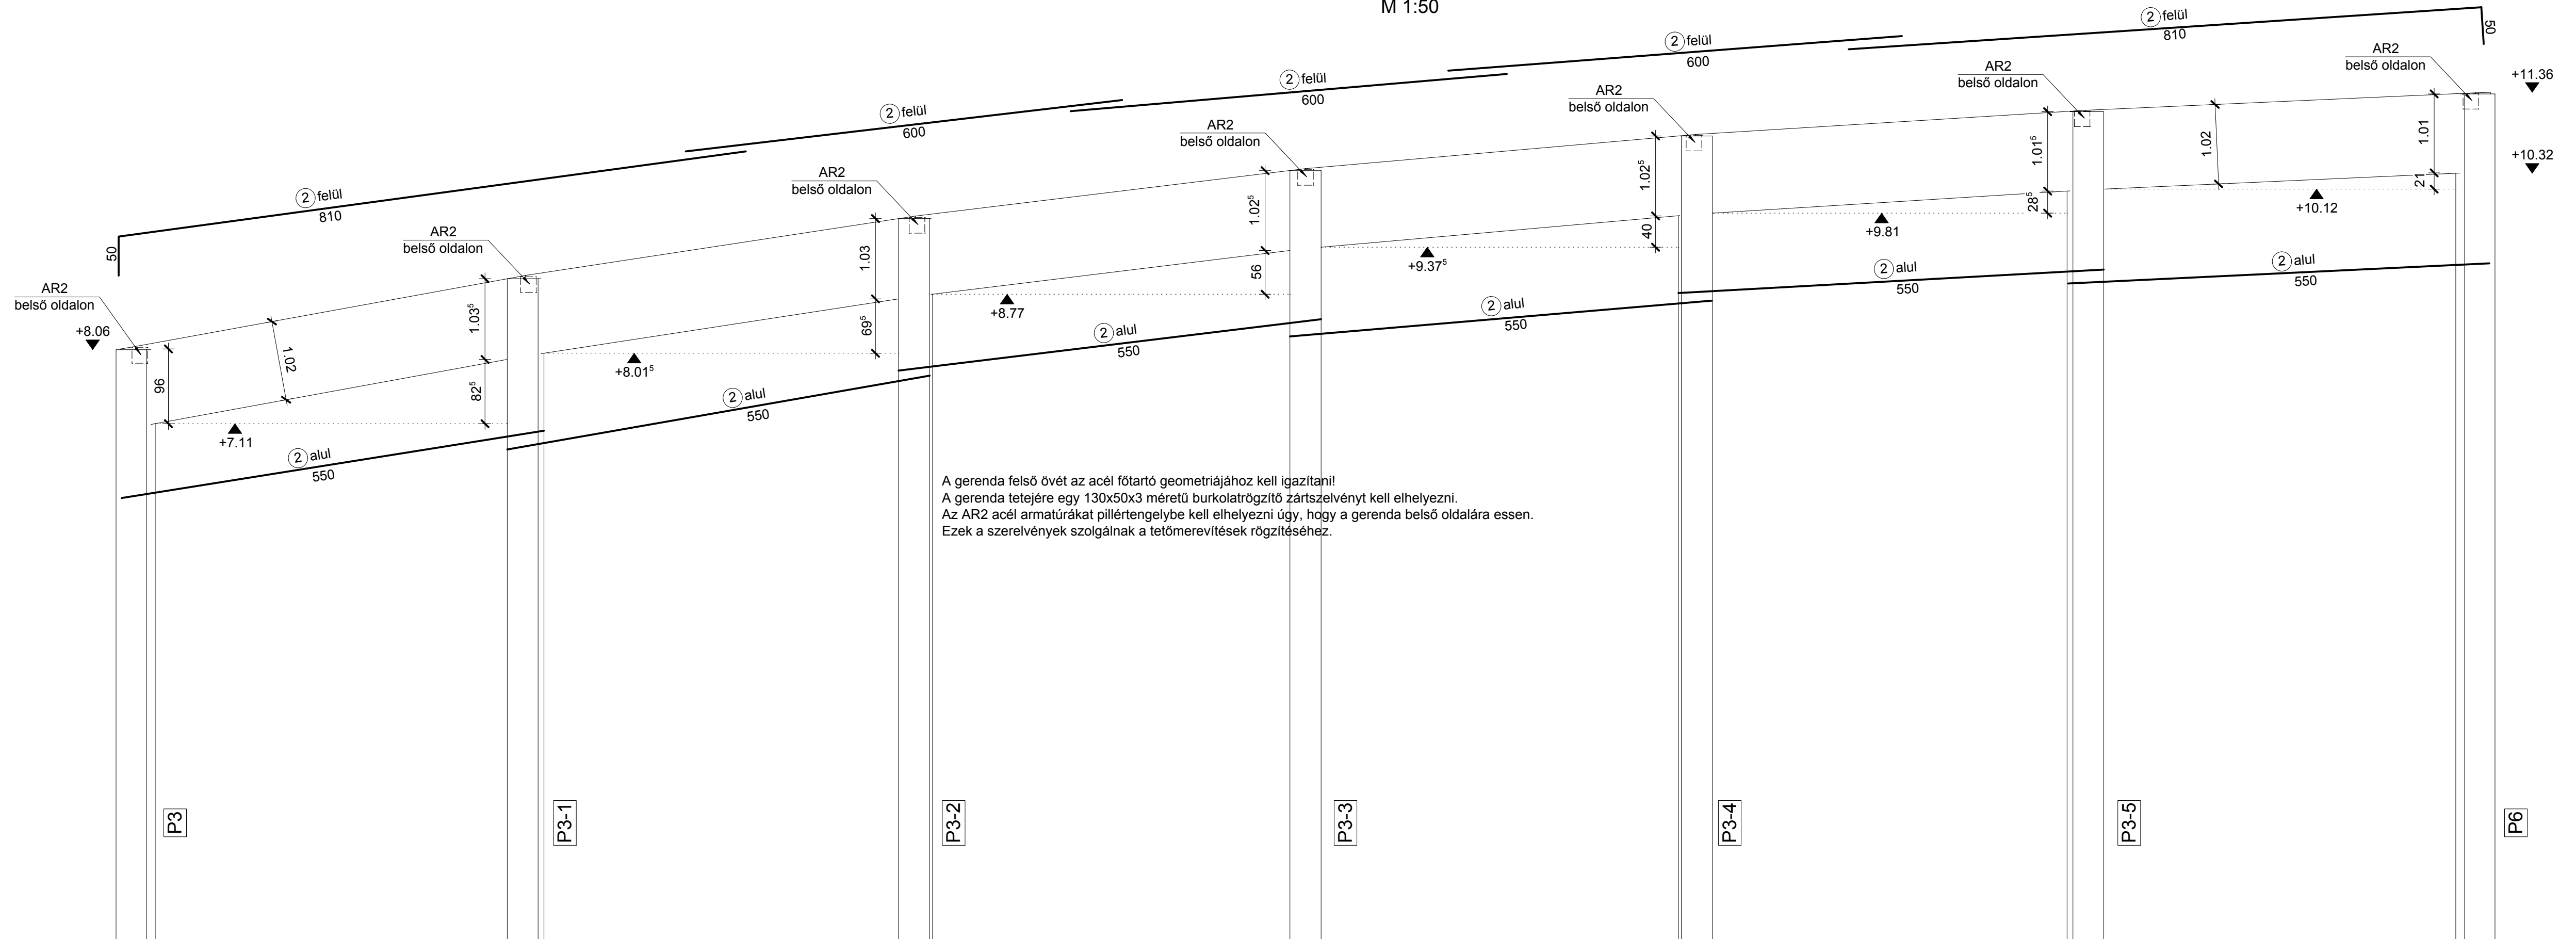


A gerenda felső övét az acél főtartó geometriájához kell igazítani!
A gerenda tetejére egy 130x50x3 méretű burkolat rögzítő zárszelvényt kell elhelyezni.
Az AR2 acél armatúrákat pillértengebe kell elhelyezni úgy, hogy a gerenda belső oldalára essen.
Ezek a szerelvények szolgálnak a tetőmerítések rögzítéséhez.


PG1 peremgerenda
Készül: ~30,20 fm
M 1:25

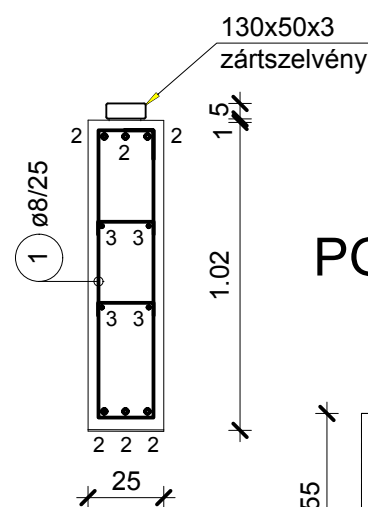

PG4 peremgerenda
Készül: 49,83 fm
M 1:25

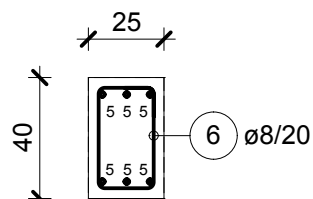

PG2, PG3 peremgerenda
Készül: 39,70 fm
M 1:25

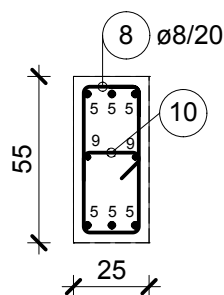


Vaslista

Poz.	db	ø [mm]	Egyes hossz [m]	Teljes hossz [m]	Tömeg [kg]
1	120	8	2.50	300.00	118.50
2	1	16	fm	199.00	314.42
3	1	8	fm	133.00	52.54
4	240	8	0.29	69.60	27.49
5	1	16	fm	557.11	880.23
6	230	8	1.27	292.10	115.38
7	15	16	1.62	24.30	38.39
8	184	8	1.57	288.88	114.11
9	1	10	fm	82.55	50.93
10	130	8	0.39	50.70	20.03
11	12	16	1.77	21.24	33.56

Teljes tömeg [kg] : 1765.58

Szabási vázlat (nem méretarányos)

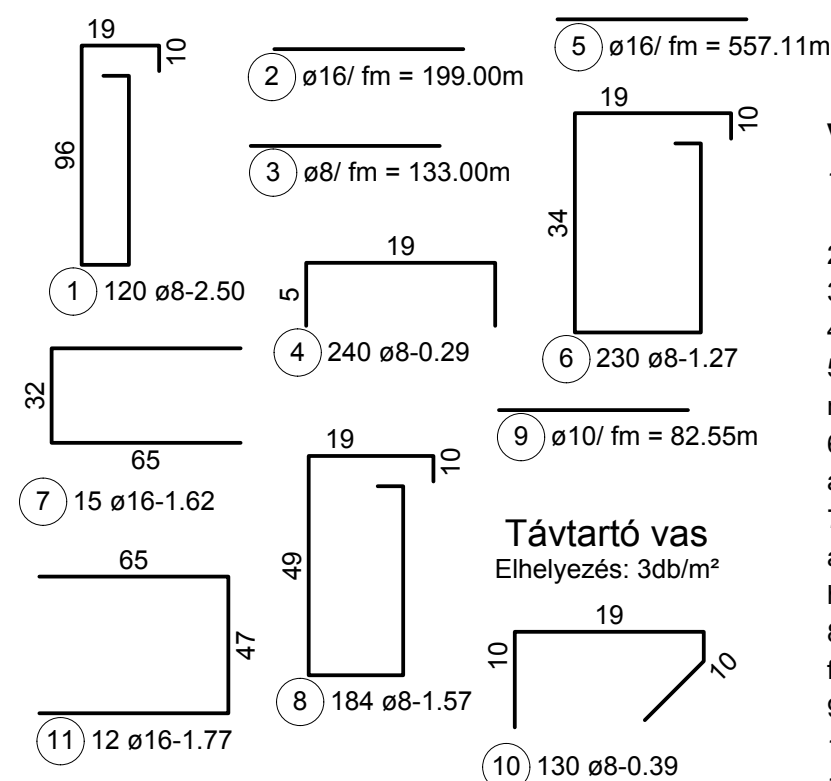

Vasalási alapelvek:

1. A betonacélkimutatásban szereplő folyóméteres mennyiségek a toldási hosszokkal növelt méretekkel lettek figyelembe véve.
 2. Egy keresztmetszetbe eső toldások után harmadik vasszálnál ismétlődhetnek.
 3. A toldási hossz: min. 35 x d.
 4. Az alakos vasak a külméretükkel lettek figyelembe véve.
 5. Betonozás után a vasalás átvétele, azaz a felelős műszaki vezető jóváhagyó nyilatkozata csak kezdhető meg.
 6. A max. 20cm nagyságú áttöréseknél a vasszálak elhúzandók, a nagyobbaknál az alaphálót ki kell vágni, a vasakat le kell szegni.
 7. Szerkezeti elemek csatlakozásainál a vasszálakat egymásba kell vezetni, a szabadon lévő vasakat lezárni. A sarokkötő vasak (L,T) az adott kapcsolat hajlásszögéhez igazítandók.
 8. A gerendák felső fűvasai a támaszközök közepén, az alsó fűvasai a támaszok felett toldhatók.
 9. Együtt kezelendő tervek: A kapcsolódó földém, pillér, fal és lépcső tervek.
 10. Távtartók: Seifert U-fix (földém), Seifert Ultrafix (pillér,fal), Seifert Unixif (gerenda),
 11. A gépészeti áttörésekre a gépészeti terv szerint kell elkészíteni.
- Az áttörésekről a statikus tervezőt értesíteni kell.

Ügyvezető, statikus tervező:	 HUNGARY KFT 5092 TISZAVÁRKONY, ISKOLA UTCA 4.-A. TEL:56/436-384 FAX:56/588-015	Törzsszám:	ST-016/2013.	
Gyalai Tibor T-T/16-0508		Kelt:	2013.07.31.	
Tervező munkatárs:	Megrendelő:	Szentes Város Önkormányzata 6600 Szentes, Kossuth tér 6.	Tervfajta:	Kiviteli terv
Cseresznyés István	Az építkezés helyszíne:	Szentes , Csallány Gábor part 5. hrsz.:7502/1	Méretarány:	M 1:50, 25
Szerkesztő:	A munka megnevezése:	Szentes Termál-Strandfürdő Wellness és Élményfürdő építés	Rajzsám:	S1-16
Boros Róbert	A rajz megnevezése:	Peremgerendák vasalási terve (wellness)		
Ellenőr:				
Gyalai Tibor T-T/16-0508				
A tervdokumentáció szerzői jogvédelem alatt áll, másolása, sokszoroztatása még részleteiben is tilos! Ezen építkezéstől eltérő felhasználása kizárólag a tervező engedélyével lehetséges!				