
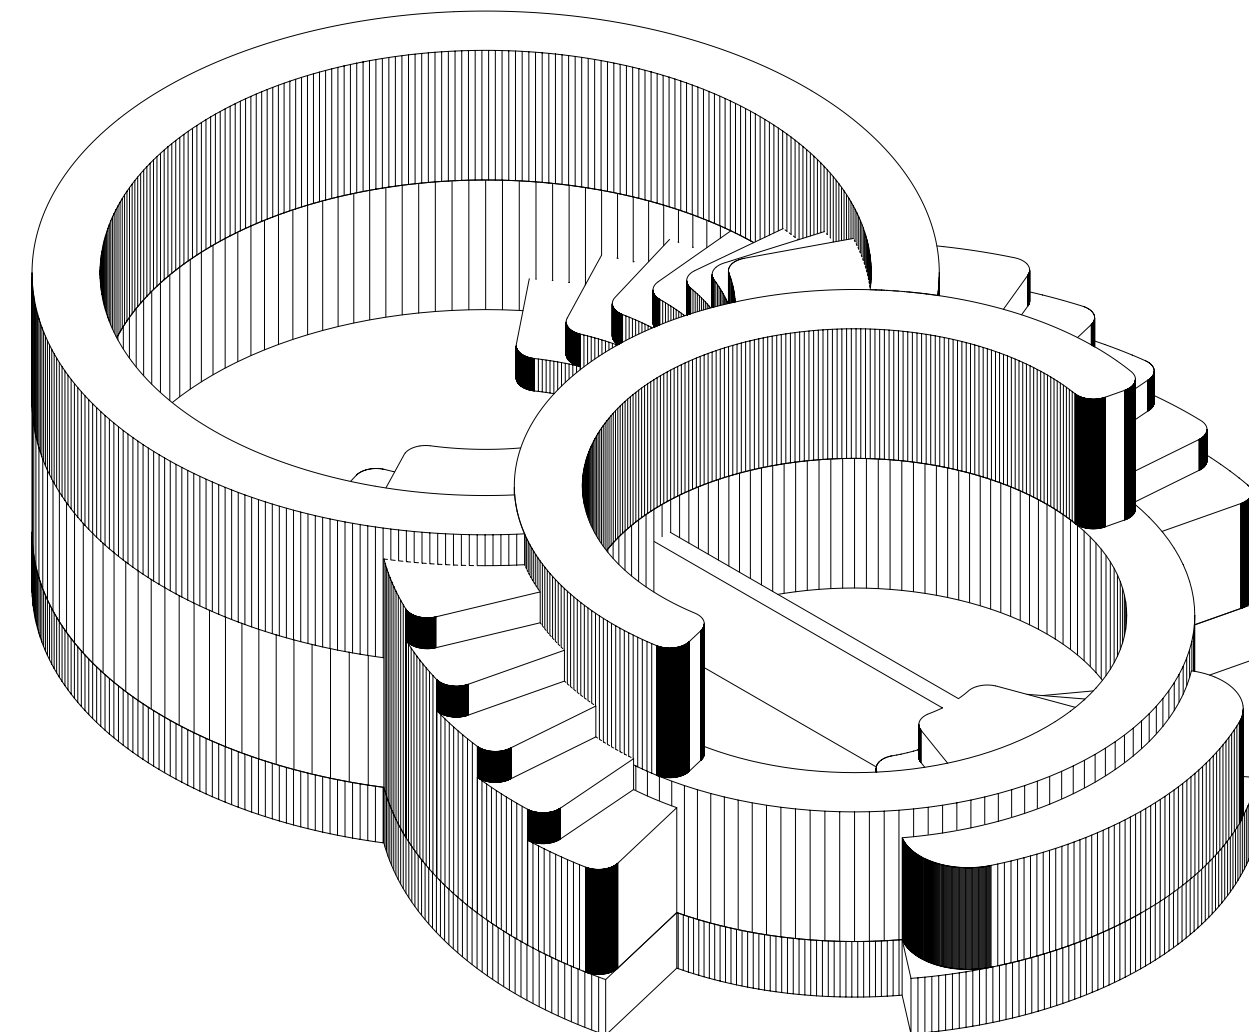


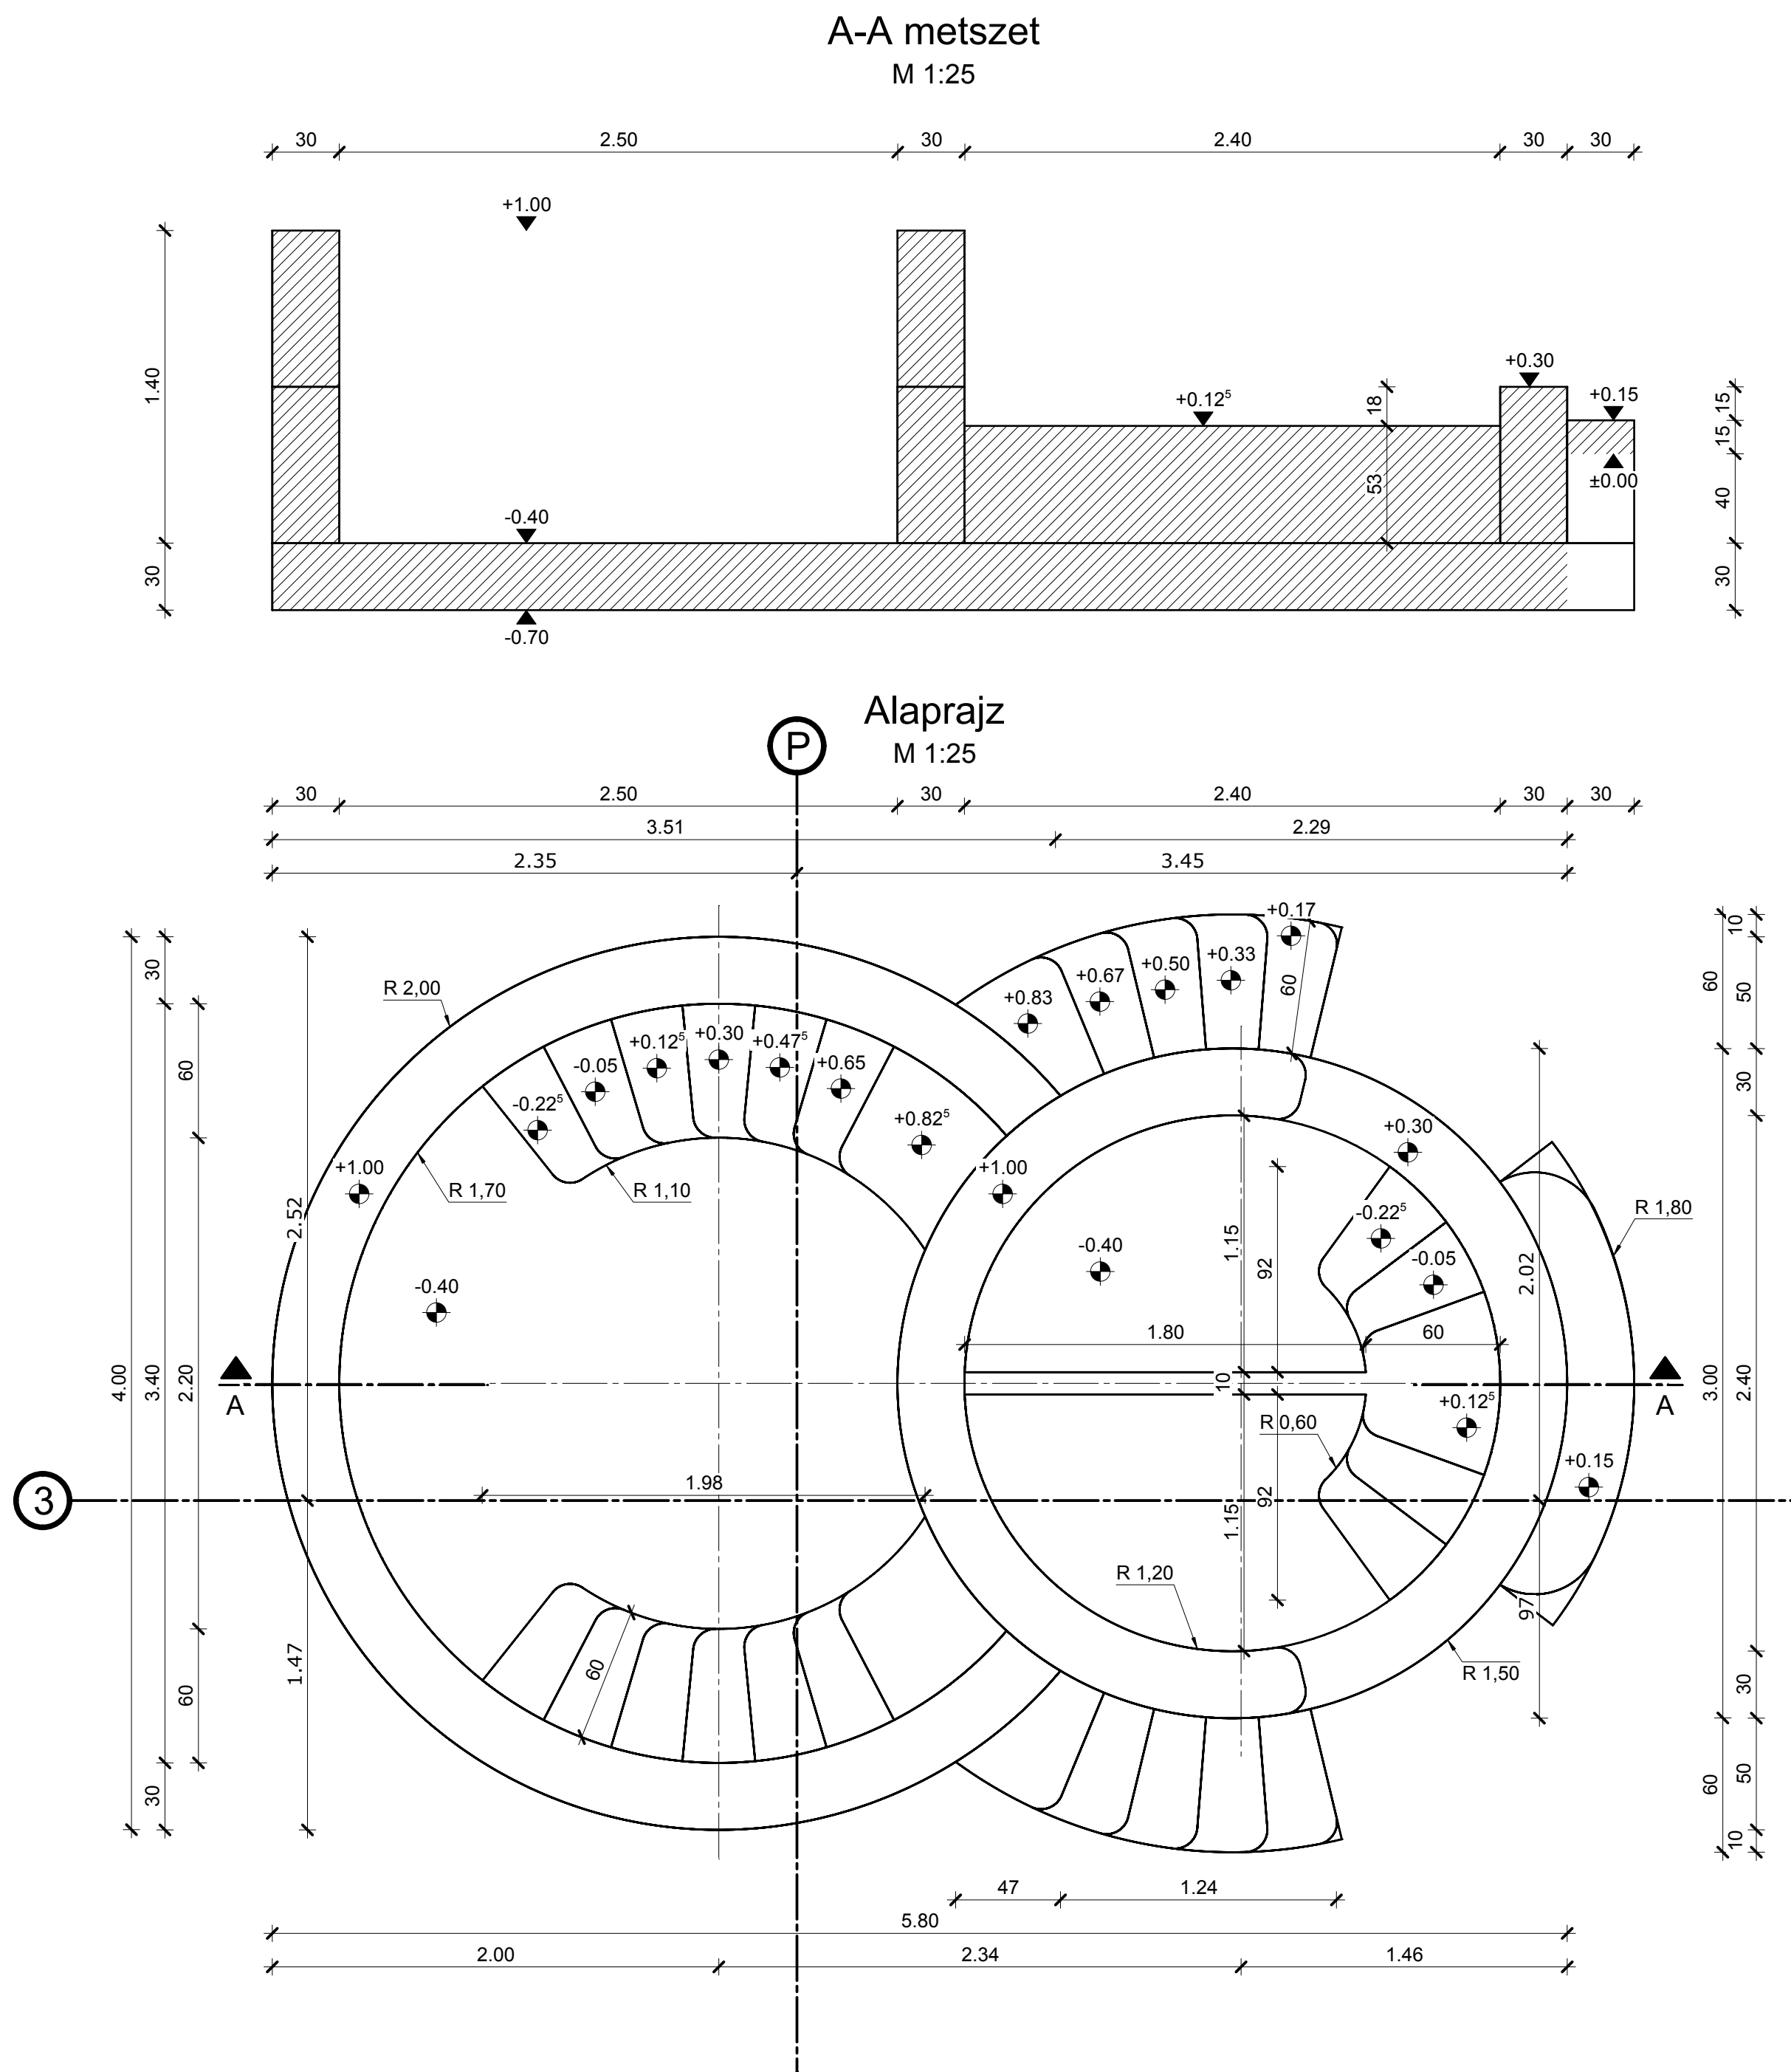

Megjegyzés:

1. A gépészeti áttörések, védőcsővezetések a szakági (gépész) tervek alapján készítenők. Eltérés esetén a statikus tervező értesítendő.
2. A vasbeton szerkezetek csak a vasalás ellenőrzése után a műszaki ellenőr írásbeli jóváhagyása alapján betonozhatóak be.
3. Jelen terv együtt kezelendő a kapcsolódó tervekkel és a műszaki leírással!
4. Hőszigetelések elhelyezése építész tervek szerint.
5. Acélszerkezetek felületvédelme építészkiírás szerint.
6. Az összes méret a helyszínen ellenőrizendő!

Hasznos terhek:

- Födém: 5,00 kN/m²
- Lépcsők: 4,00 kN/m²

Anyagminőségek:

Medence beton:	C30/37-XC2-XD2-16-F2
Gépészeti akna beton:	C30/37-XC2-XD2-16-F2
Födém,lépcső beton:	C30/37-XC3-16-F2
Pillér, gerenda beton:	C30/37-XC3-16-F3
Szerelőbeton:	C8/10-XN(H)-24-F2
Betonacél:	B500B

Betontakarás:

Födém:	3,0 cm
Medence fal, lemez :	3,5cm
Talajjal érintkező szerkezetnél:	3,0cm
Lépcső:	3,0cm
Gerenda, pillér:	3,0cm

Ügyvezető, statikus tervező:	ST HUNGARY KFT 5092 TISZAVÁRKONY, ISKOLA UTCA 4-A. TEL:56/436-384 FAX:56/588-015	Törzsszám:
Gyalai Tibor T-T/16-0508		ST-016/2013.
Tervező munkatárs:		Kelt:
Cseresznyés István		2013.07.31.
Szerkesztő:		Tervfajta: Kiviteli terv
Boros Róbert	Megrendelő: Szentes Város Önkormányzata 6600 Szentes, Kossuth tér 6.	Méretarány: M 1:50
Ellenőr:	Az építkezés helyszíne: Szentes , Csallány Gábor part 5. hrsz.:7502/1	Rajzszám:
Gyalai Tibor	A munka megnevezése: Szentes Termál-Strandfürdő Wellness és Élmenyfürdő építés	S1-6
A rajz megnevezése: Merülő medence pozíciós terve (Wellness rész)		
A tervdokumentáció szerzői jogvédelem alatt áll, másolása, sokszorosítása még részleteiben is tilos! Ezen építkezéstől eltérő felhasználása kizárólag a tervező engedélyével lehetséges!		