



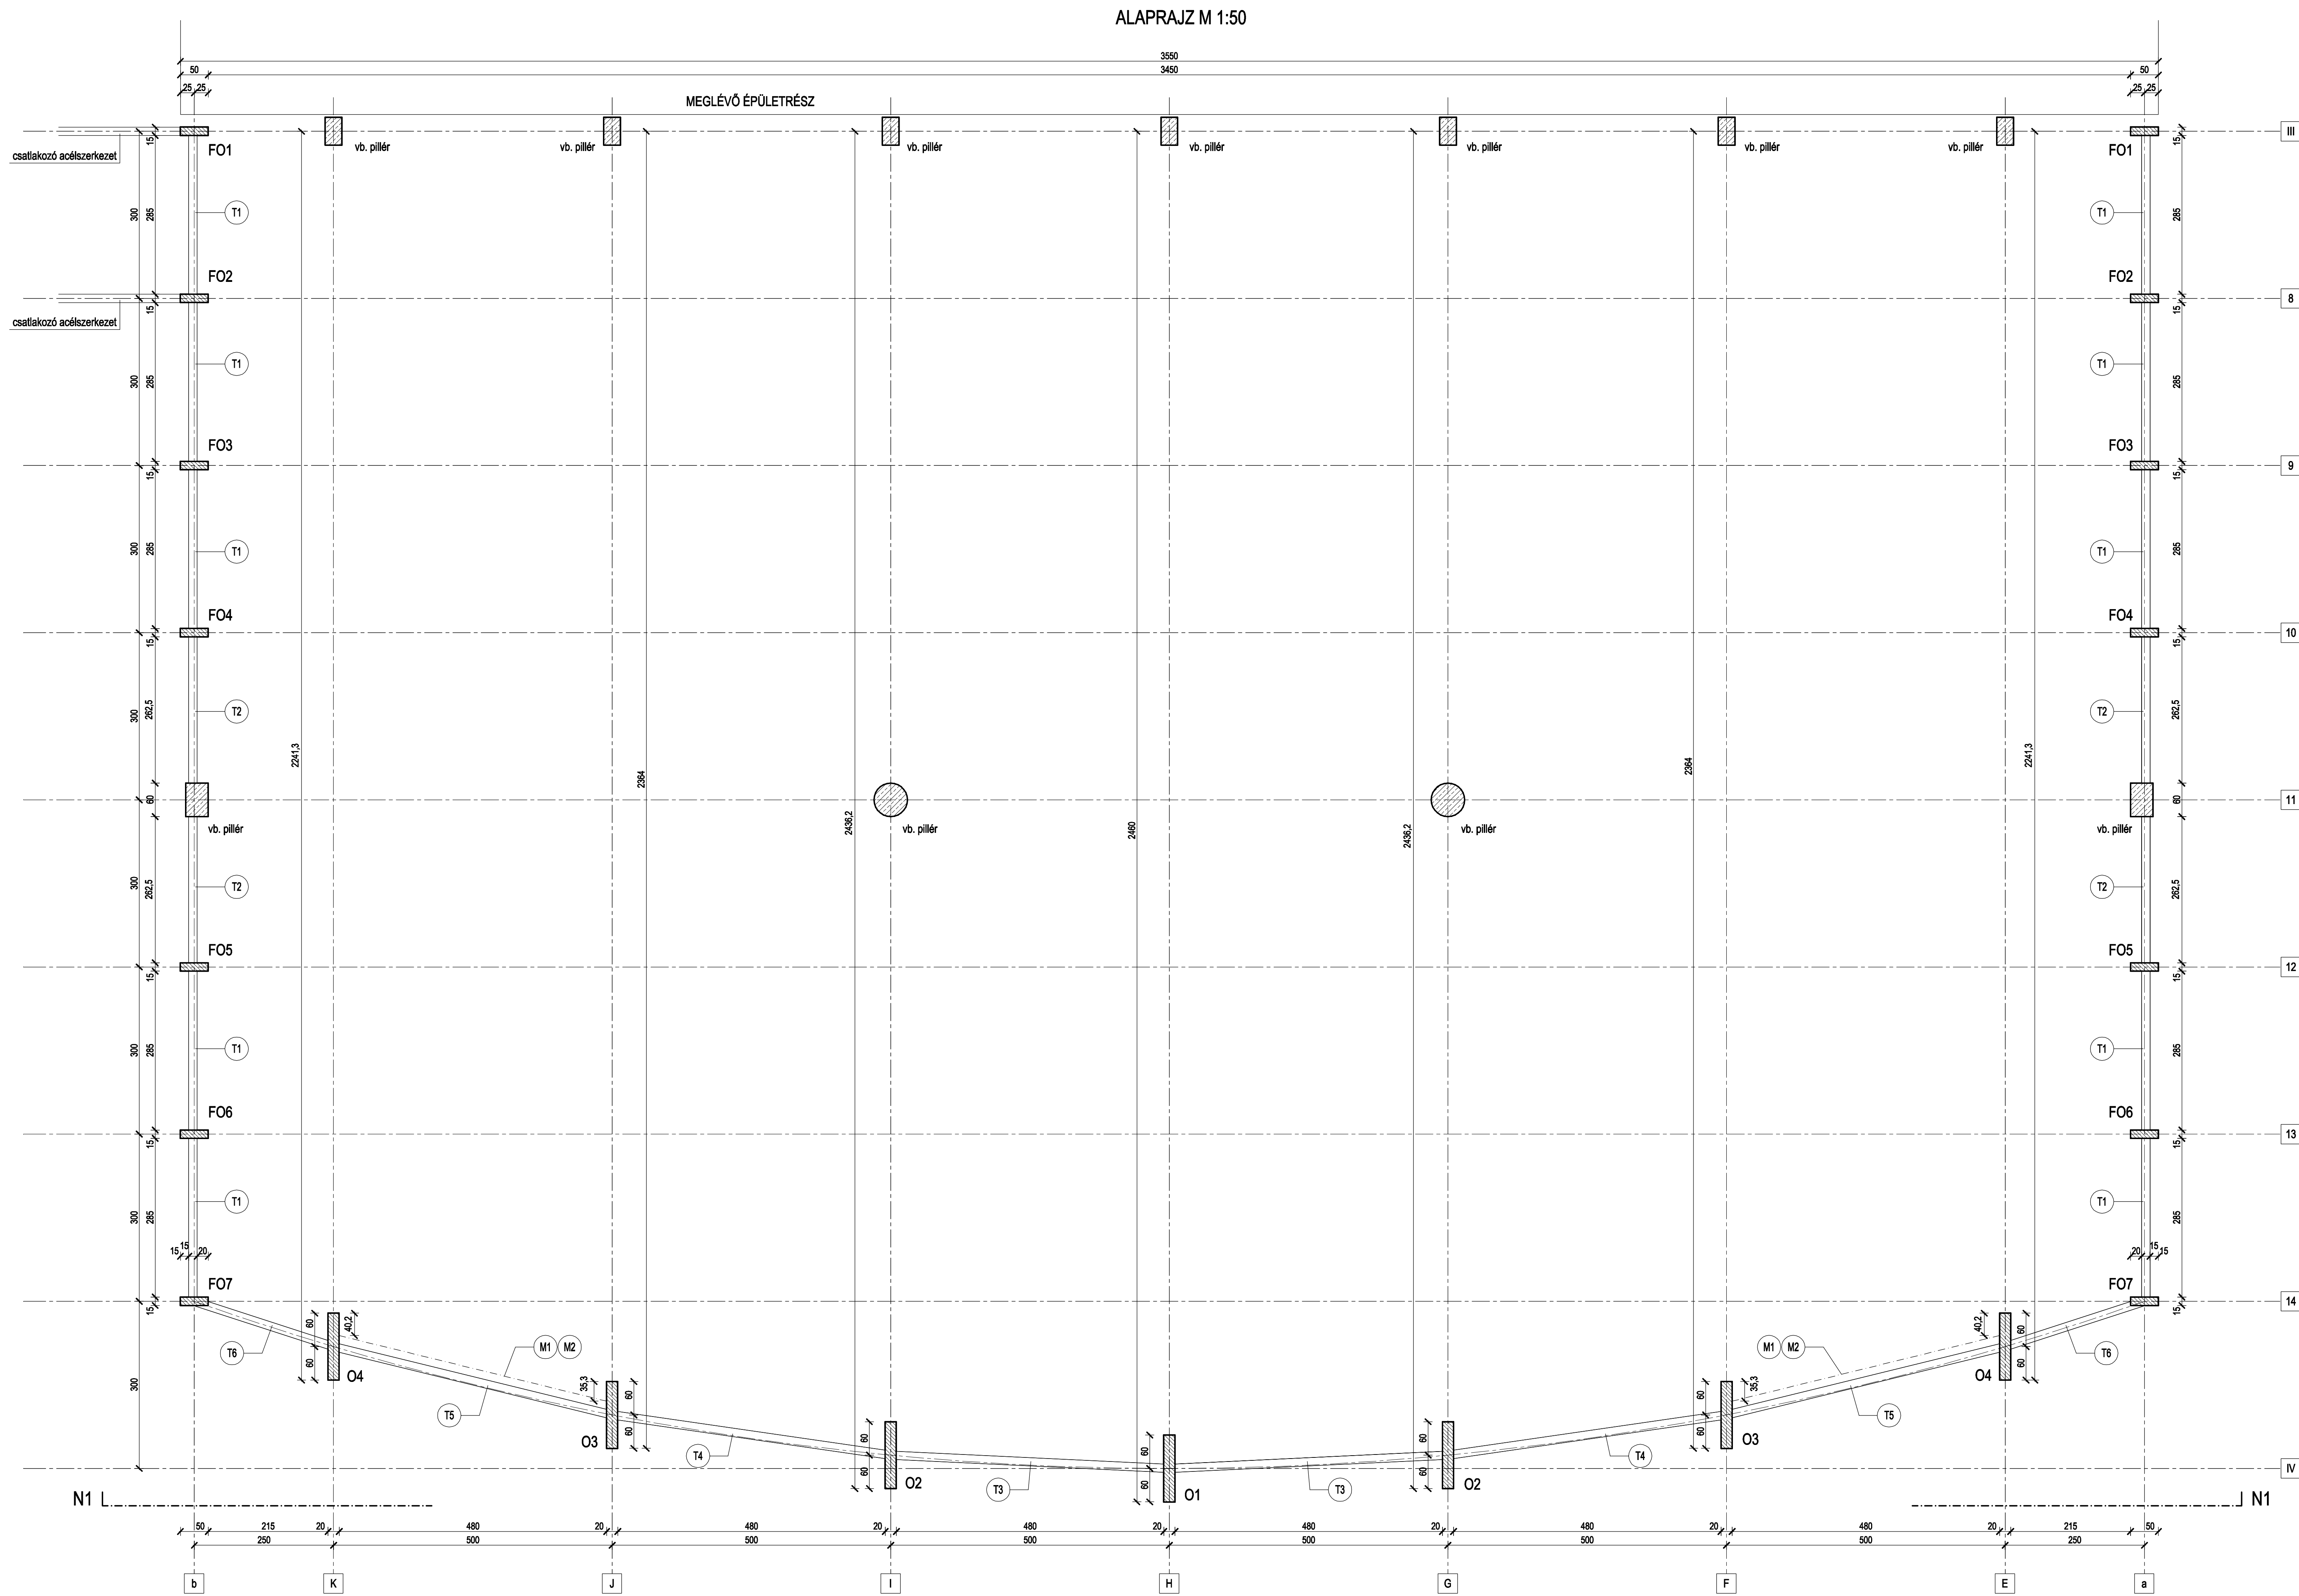

N1 - N1 NÉZET M 1:50

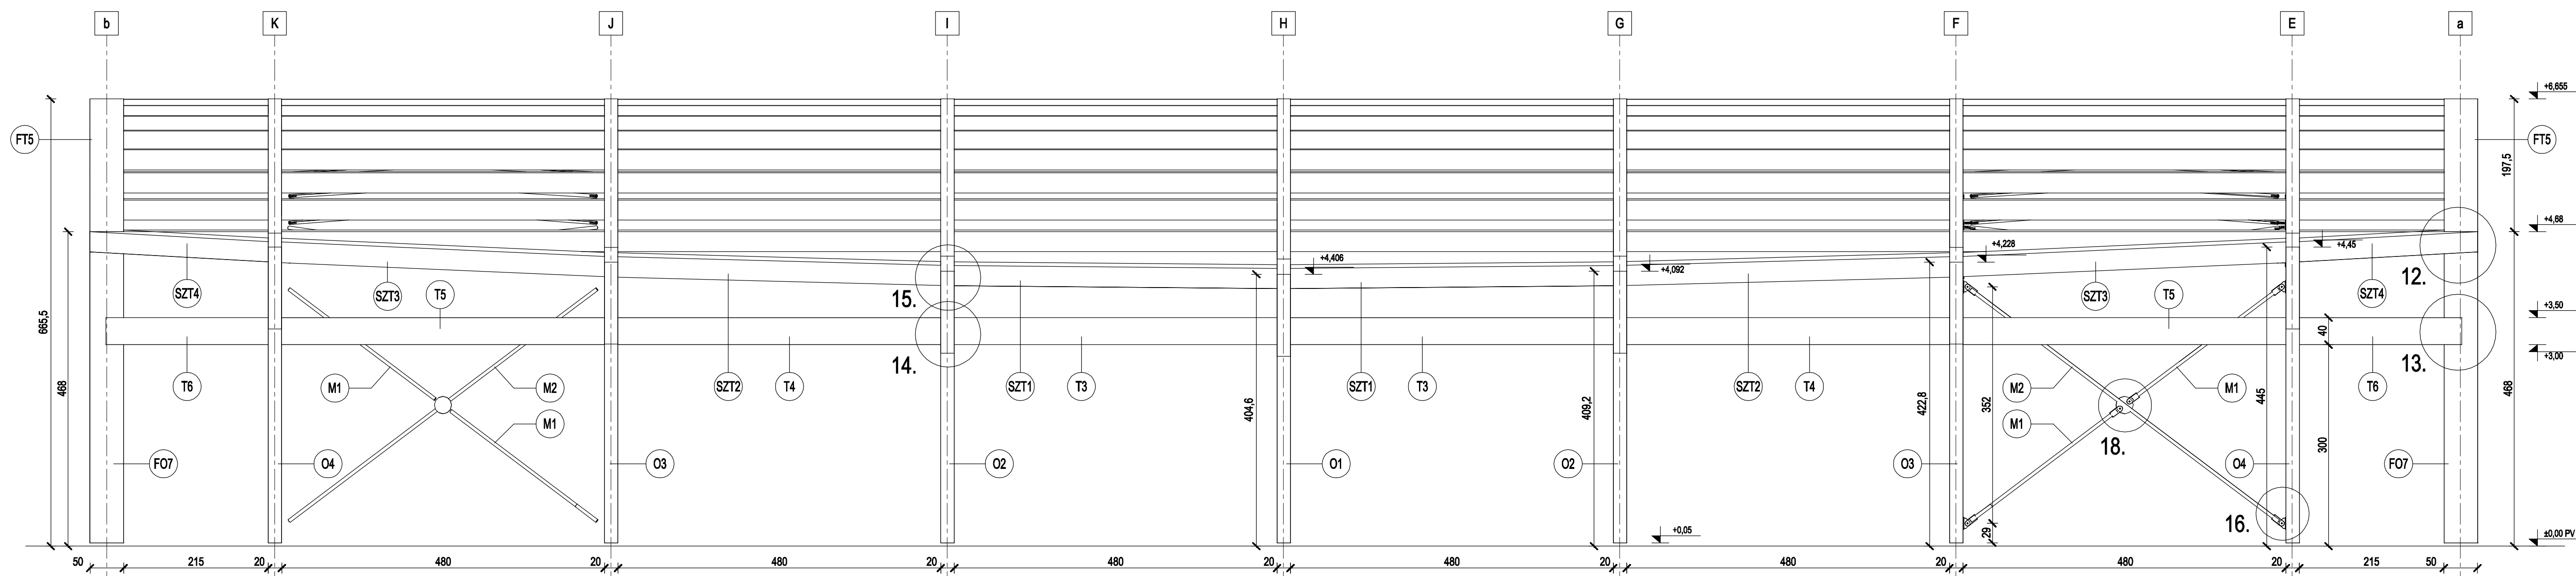

MEGJEGYZÉSEK:

Faszerkezetek:
Faanyag: GL24h MSZ EN 1995-EUROCODE-5 (faszerkezetek tervezése)
Faszerkezetek faanyagvédelme: TETOL FB + BIOKOMPLEX alkalmazási előírás szerinti mennyiségben c≈3.00 mm

Acélszerkezetek:
Anyagminőség: S 235
Hegesztés: EC3 szerint
A terven kívül nem jelölt hegesztések környezetben folyamatos varratok, min. varratméret: 0,8 x vgt. de min. 3 mm.
Felfüggés: tűzhorganyzás
Korrózió védelem: EC3 szerint

A csatlakozó alaplítményi szerkezeteket lásd építész és generálstatikus tervekben!

A kivitelezés megkezdése előtt a csatlakozó szerkezetek méreteit a helyszínen ellenőrizni kell!

Az építési segédszerkezetek tervezési és méretezését a kivitelező szakosoknak kell elvégeznie.

Csatlakozó tervek: Sv- csomóponti tervek, Sgy- gyártmánytervek alaplítményi tartószerkezeti kiviteli tervek építész kiviteli tervek

STATIKUS SZAKÁGI TERVEK		TÍRVAJTA
TRANS-STATIKA		KIVITELI
MERNŐKI KFT		E-mail: oss.statika@gmail.com
tel: 30/318-6558		Datum: 2013.07.30.
8143 Sárospatak		
Harangvirág u. 1.		
Építtető: SZENTES VÁROS ÖNKORMÁNYZATA		ÁBRÁKOVICS
6600 SZENTES, KÖSSUTH TÉR 4.		141. SZÁMÚ MERNŐKI IRODA 5440 KUNSZENTMÁRTON, SZÉCHENYI ÚT 9.
Munka megnevezése: SZENTESI TERMAL ÉS STRANDFÜRDŐ FEJLESZTÉSE		
VÁROSI SPORTSZÖDA - BŐVÍTÉS		
6600 Szentes, Csallány G. part 5.		
RRFA TARTÓSZERKEZETEK STATIKUS KIVITELI TERVEZÉSE		
Rajz megnevezése: Összeállítási terv - alaprajz, nézet		Rajz: S-1
M:1:50		