


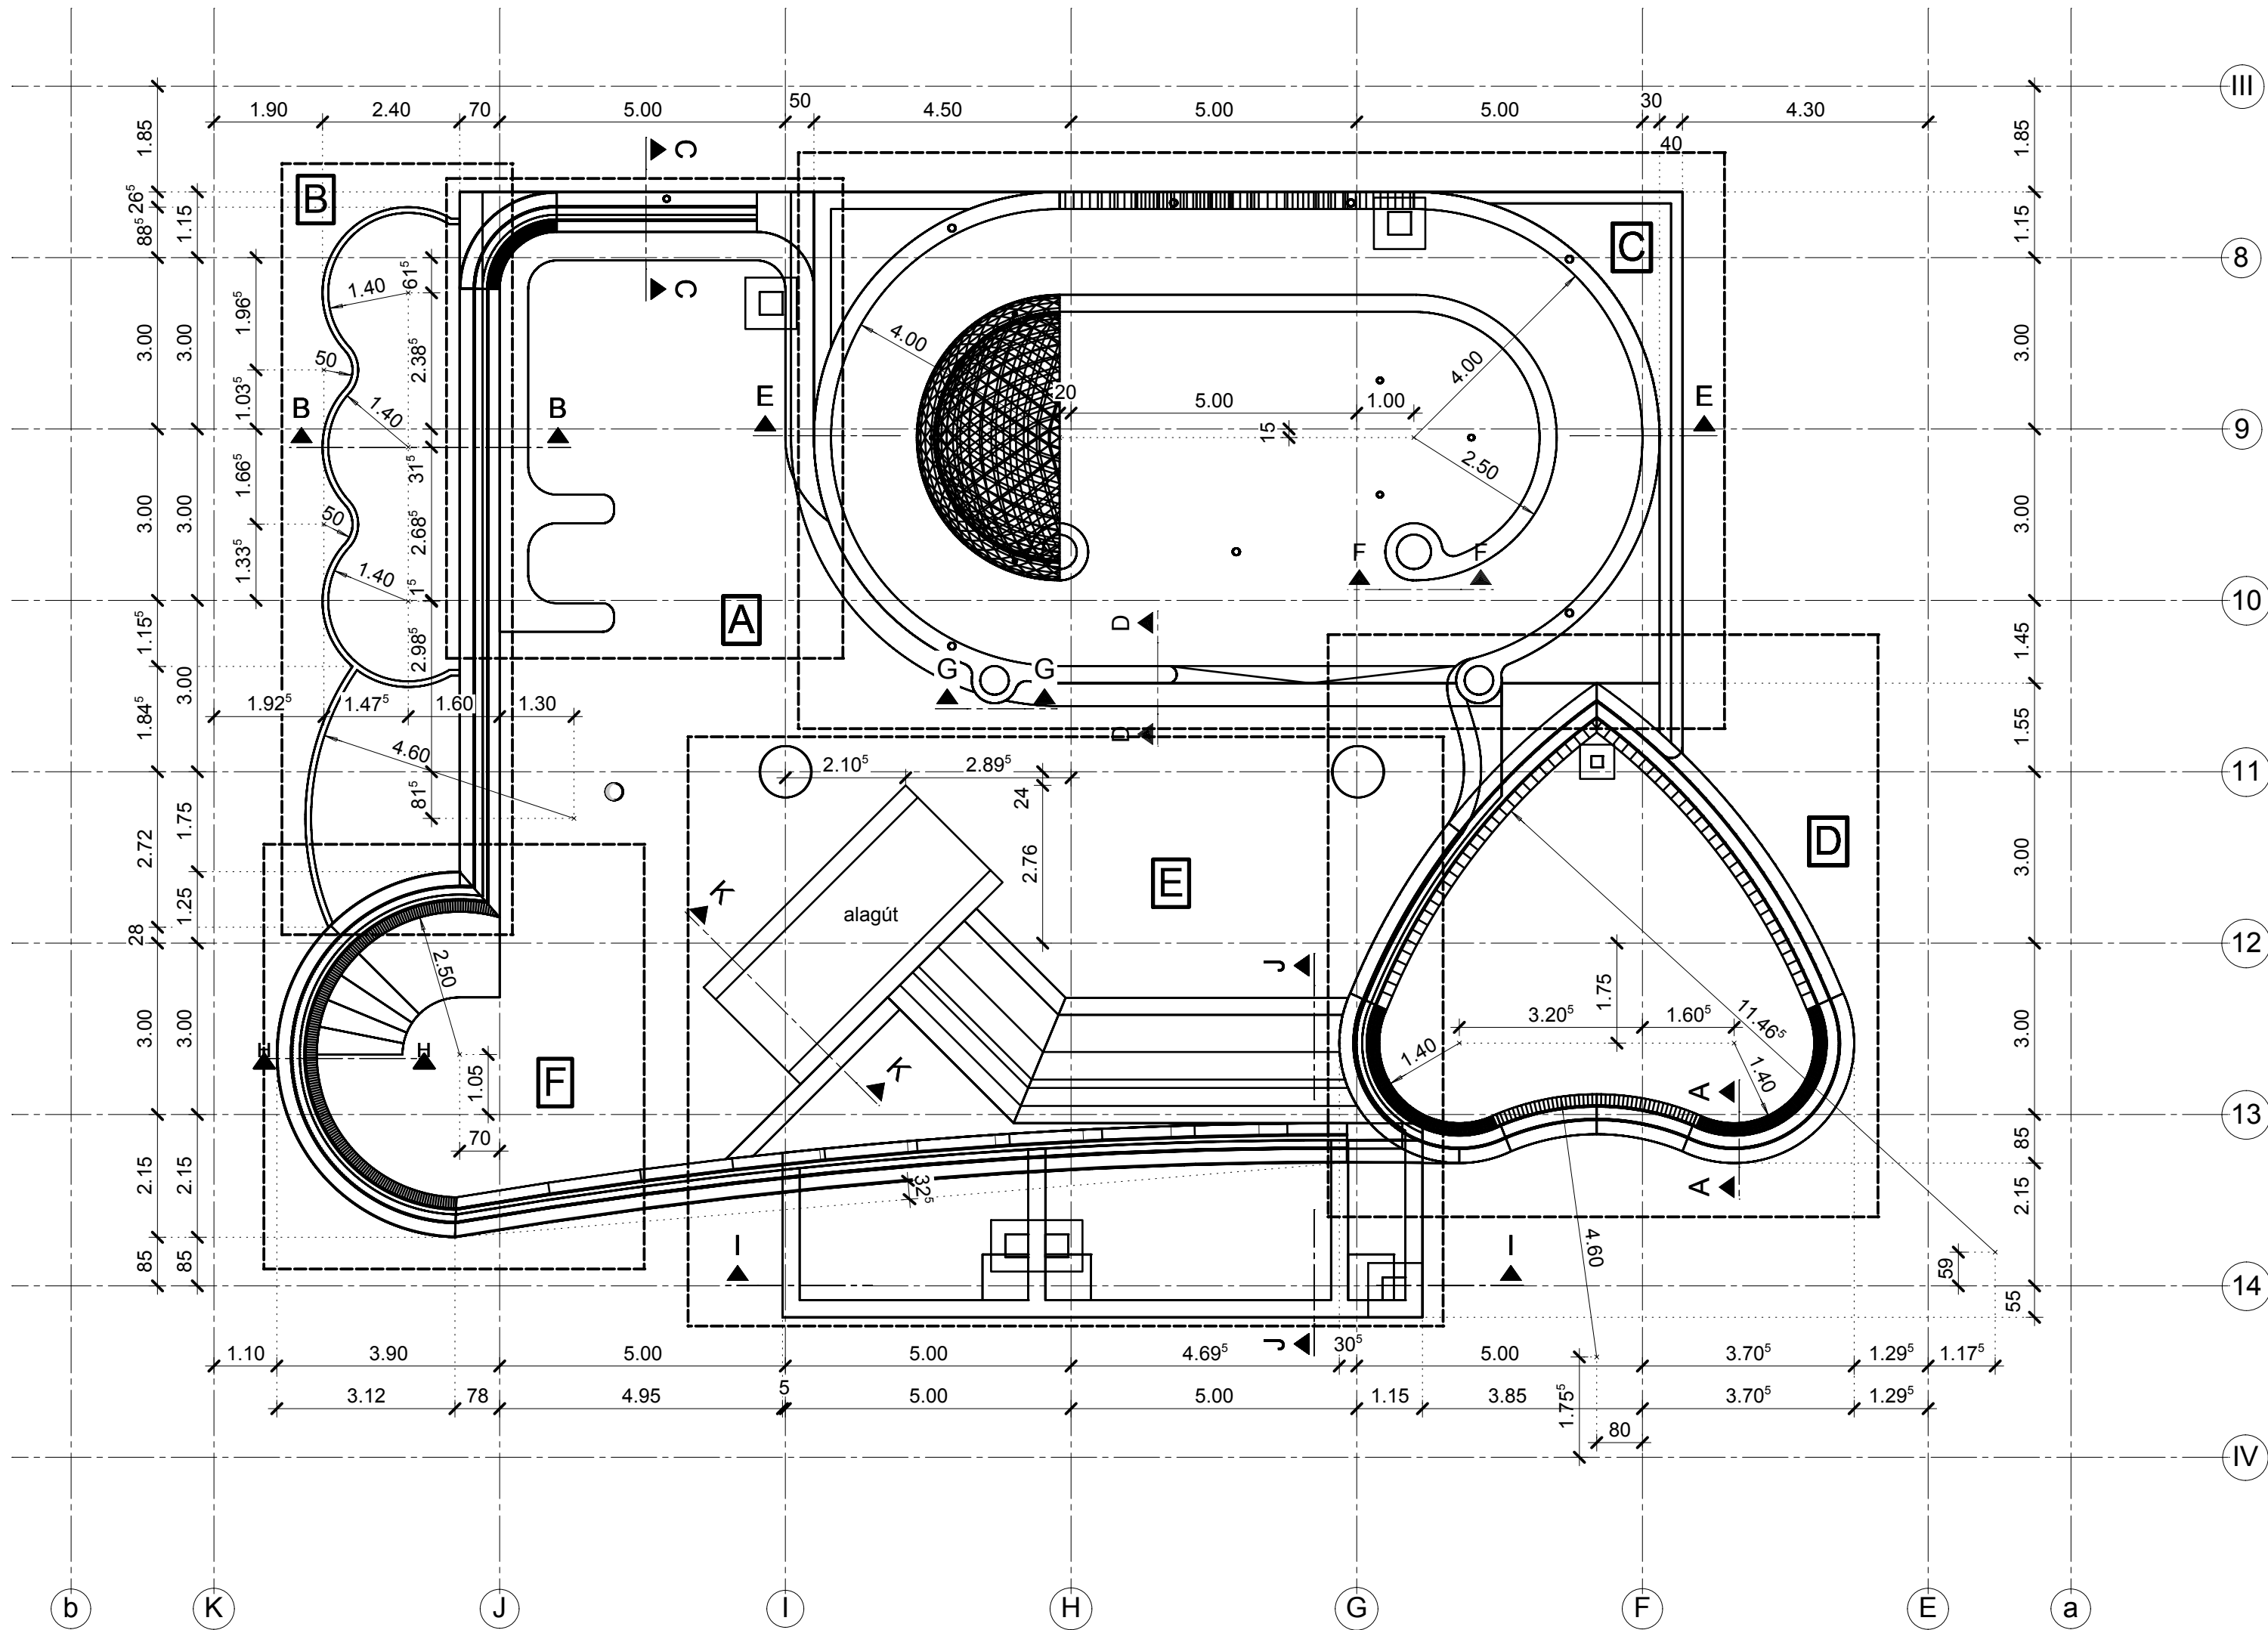

Megjegyzés:

1. A gépészeti áttörések, védőcsővezetések a szakági (gépész) tervek alapján készíthetők. Eltérés esetén a statikus tervező értesítendő.
2. A vasbeton szerkezetek csak a vasalás ellenőrzése után a műszaki ellenőr írásbeli jóváhagyása alapján betonozhatóak be.
3. Jelen terv együtt kezelendő a kapcsolódó tervekkel és a műszaki leírással!
4. Hőszigetelések elhelyezése építész tervek szerint.
5. Acélszerkezetek felületvédelme építészkiírás szerint.
6. Az összes méret a helyszínen ellenőrizendő!

Hasznos terhek:

- Födém: 5,00 kN/m²
- Lépcsők: 4,00 kN/m²

Anyagminőségek:

- Medence beton: C30/37-XC2-XD2-16-F2
- Gépészeti akna beton: C30/37-XC2-XD2-16-F2
- Födém, lépcső beton: C30/37-XC3-16-F2
- Pillér, gerenda beton: C30/37-XC3-16-F3
- Szerelőbeton: C8/10-XN(H)-24-F2
- Betonacél: B500B

Betontakarás:

- Födém: 3,0 cm
- Medence fal, lemez : 3,5cm
- Talajjal érintkező szerkezetnél: 3,0cm
- Lépcső: 3,0cm
- Gerenda, pillér: 3,0cm

Ügyvezető, statikus tervező:	ST HUNGARY KFT 5092 TISZAVÁRKONY, ISKOLA UTCA 4-A. TEL:56/436-384 FAX:56/588-015	Törzsszám:
Gyalai Tibor T-T/16-0508		ST-016/2013.
Tervező munkatárs:		Kelt:
Cseresznyés István		2013.07.31.
Szerkesztő:		Tervfajta: Kiviteli terv
Sámson Gábor	Megrendelő: Szentes Város Önkormányzata 6600 Szentes, Kossuth tér 6.	Méretarány: M 1:100
Ellenőr:		Rajzszám: S2-4/1
Gyalai Tibor	Az építkezés helyszíne: Szentes , Csallány Gábor part 5. hrsz.:7502/1	
	A munka megnevezése: Szentes Termál-Strandfürdő Wellness és Élmenyfürdő építés	
	A rajz megnevezése: Élmeny-medence pozíciós terv	
A tervdokumentáció szerzői jogvédelem alatt áll, másolása, sokszorosítása még részleteiben is tilos! Ezen építkezéstől eltérő felhasználása kizárólag a tervező engedélyével lehetséges!		