



FELÜLNÉZET M 1:50

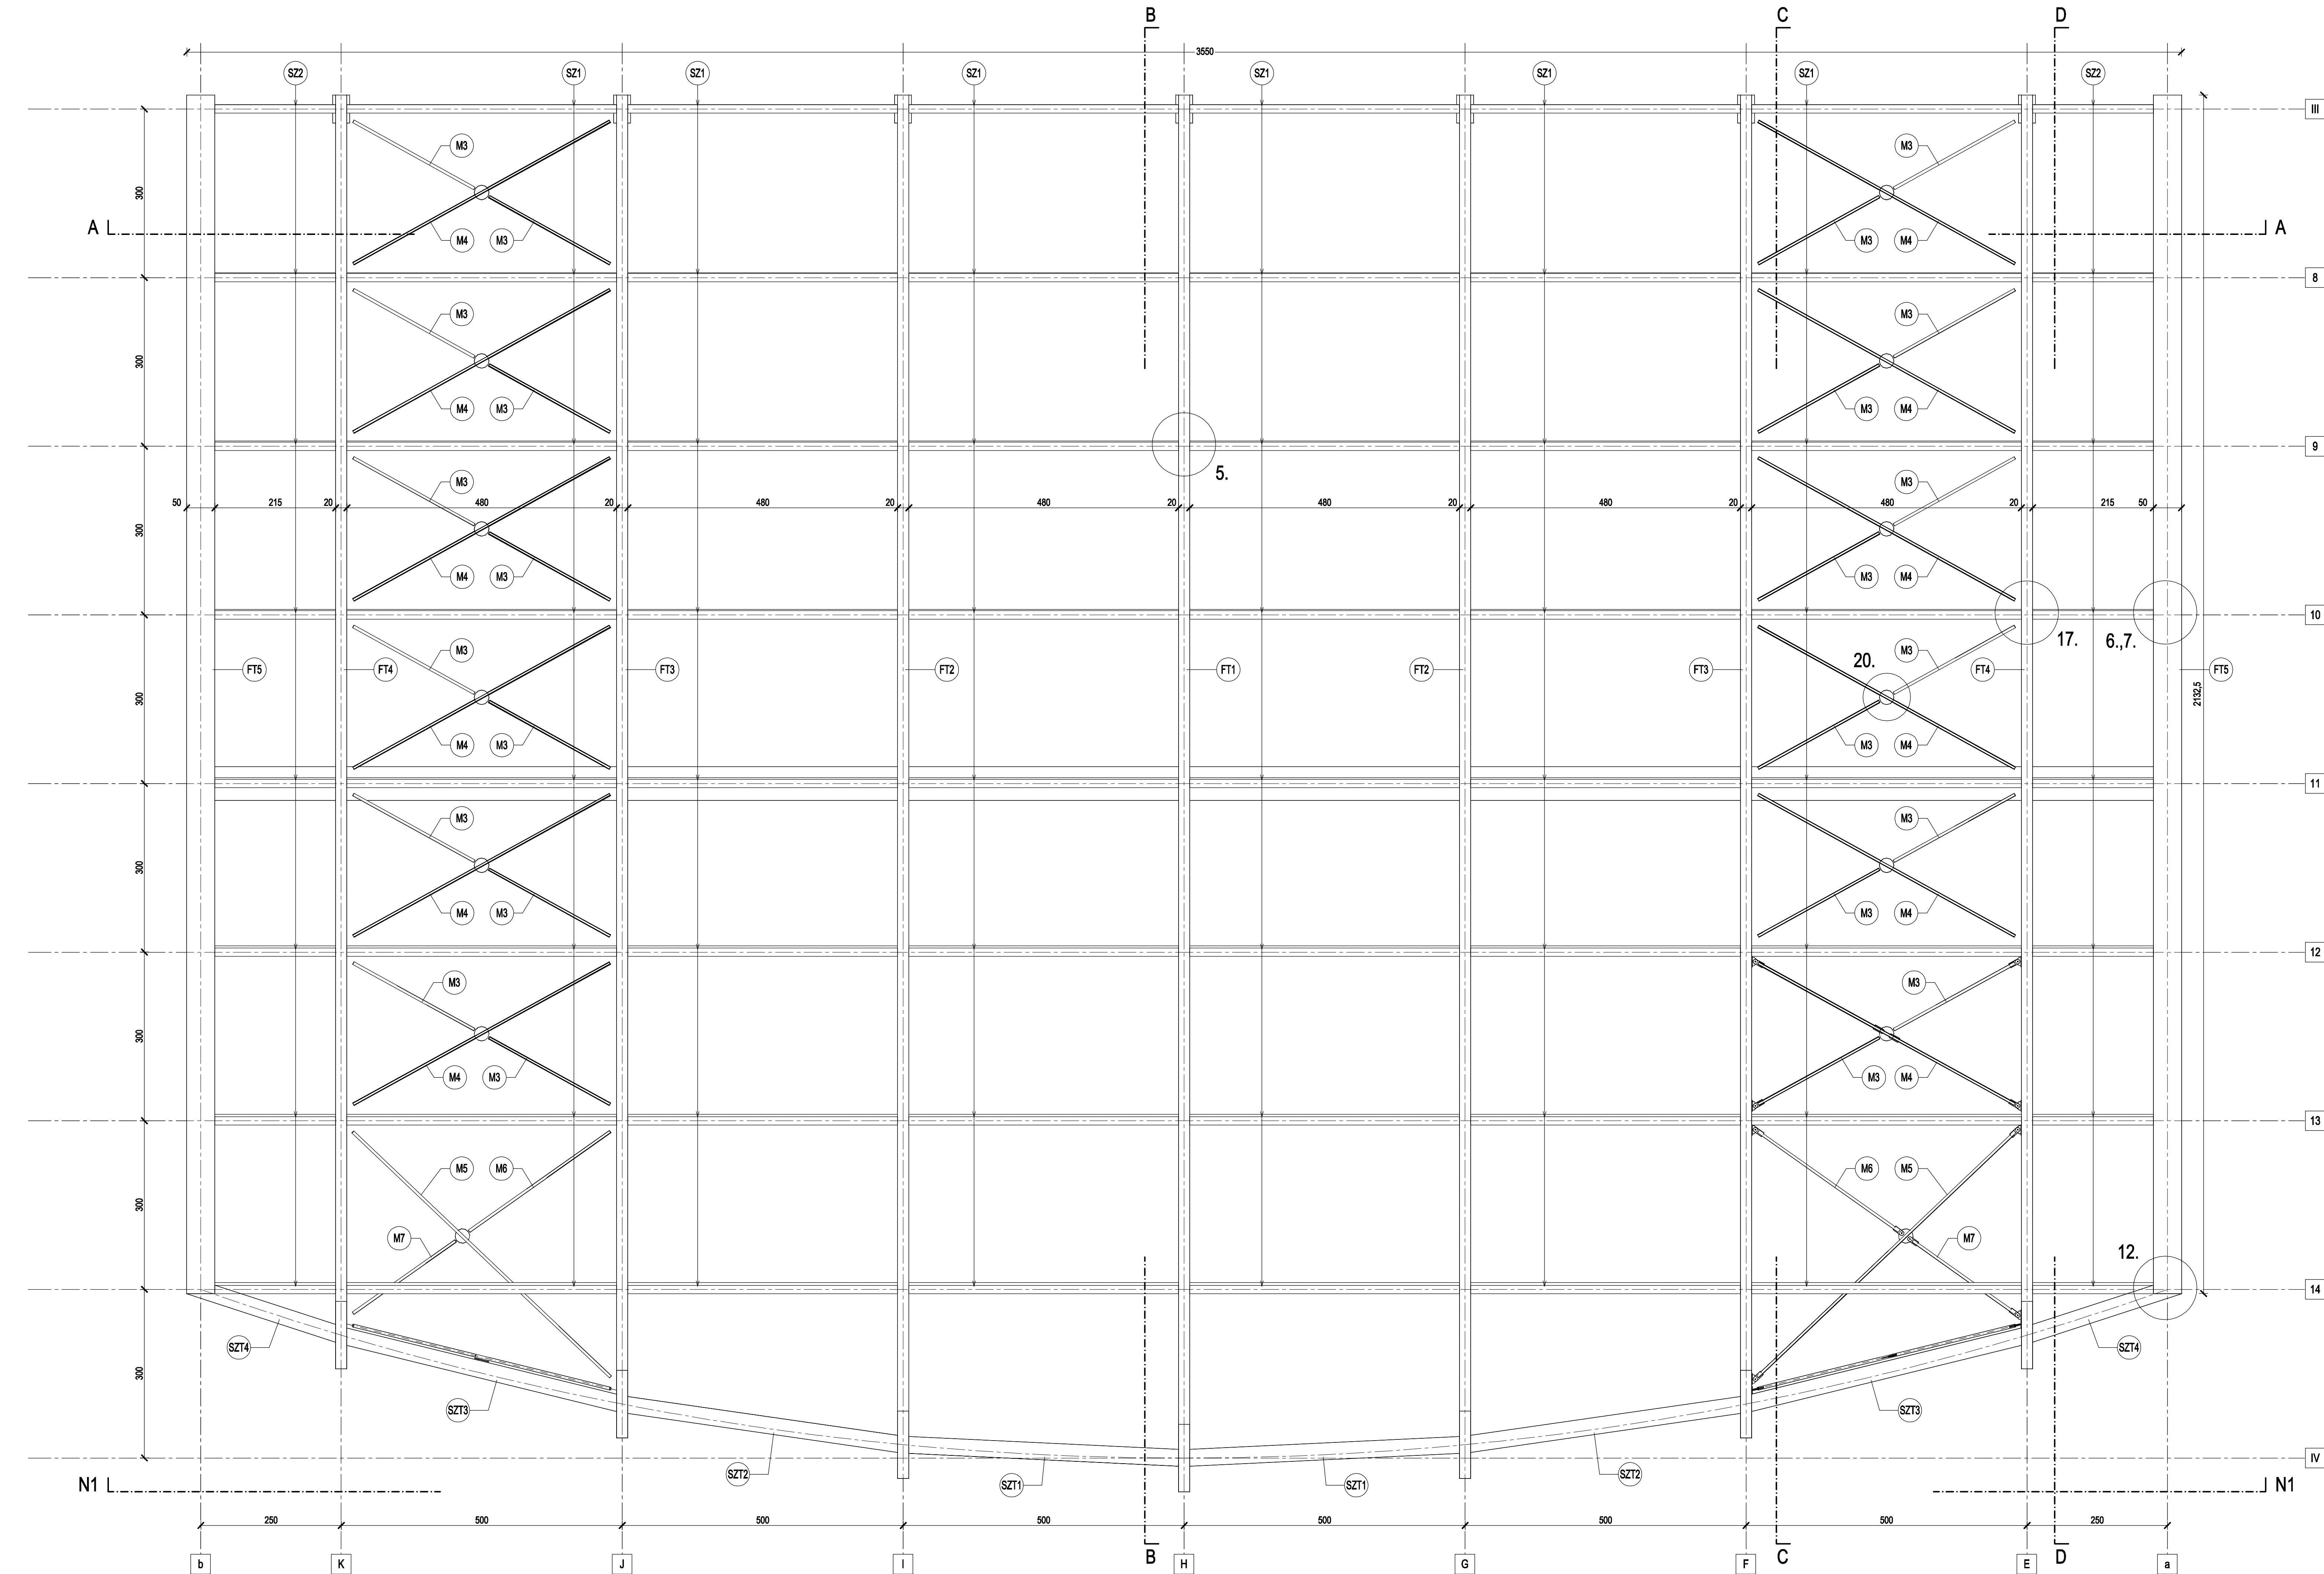

A - A METSZET M 1:50

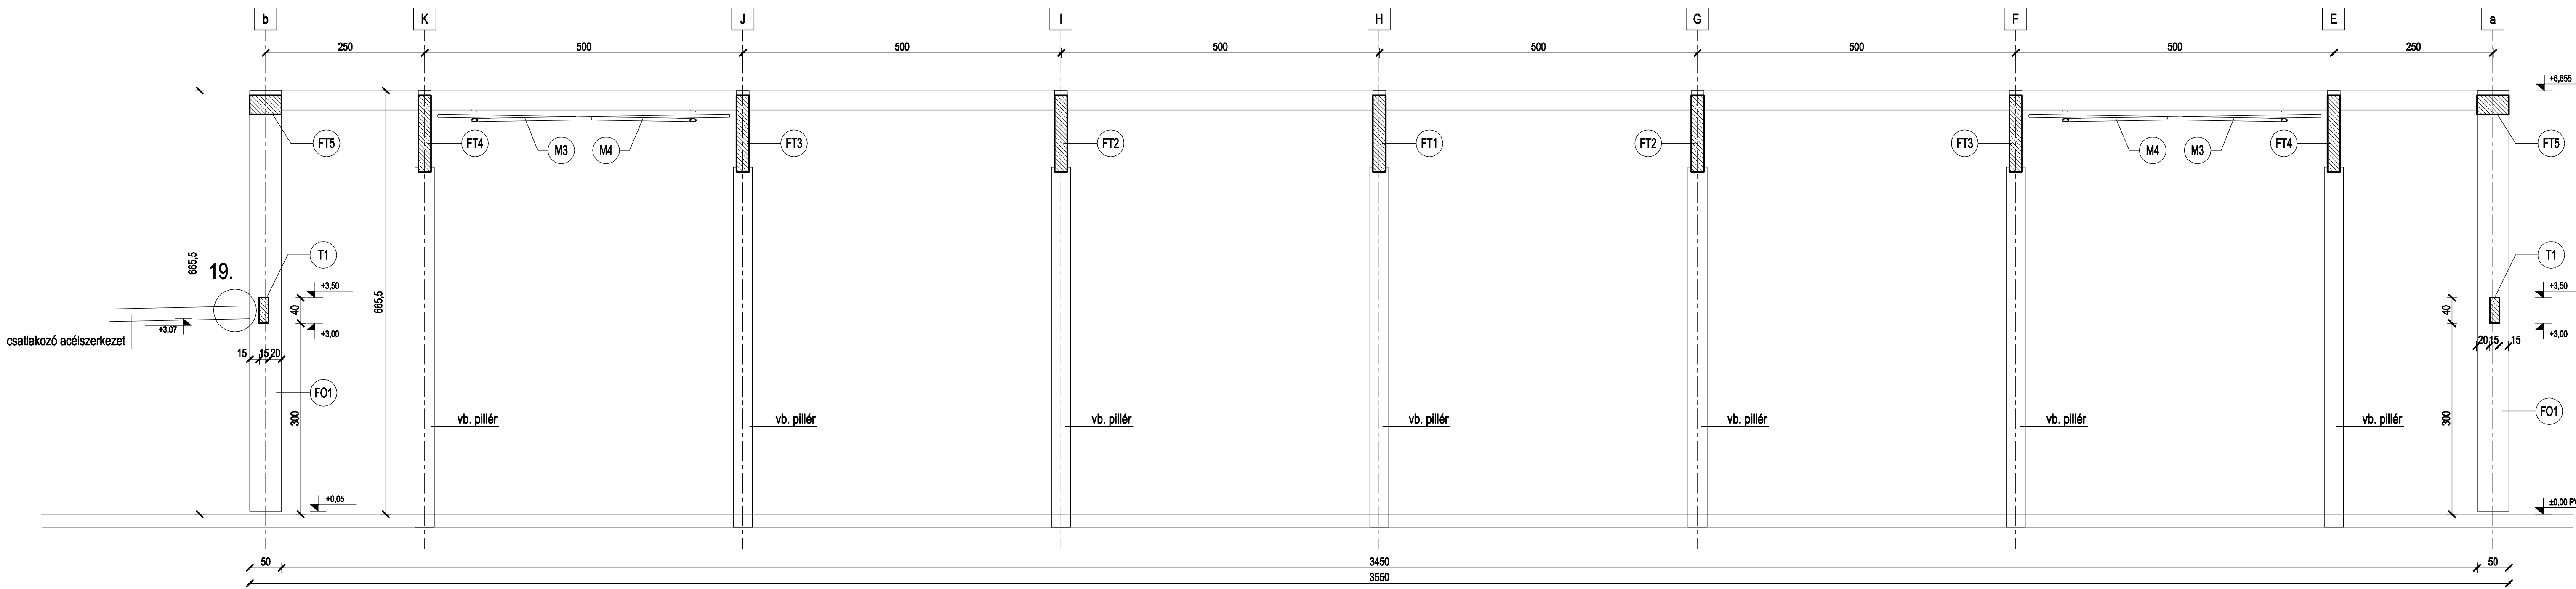

Jel	Megnevezés	Famin.	B cm	H cm	L m	m3	Db	Össz.m3
FT1	Főtartó	RRFA	20	120		6,000	1	6,00
FT2	Főtartó	RRFA	20	120		5,950	2	11,90
FT3	Főtartó	RRFA	20	120		5,770	2	11,54
FT4	Főtartó	RRFA	20	120		5,470	2	10,94
FT5	Főtartó	RRFA	50	30		3,220	2	6,44
O1	Oszlop	RRFA	20	120	4,22	1,013	1	1,01
O2	Oszlop	RRFA	20	120	4,27	1,025	2	2,05
O3	Oszlop	RRFA	20	120	4,40	1,056	2	2,11
O4	Oszlop	RRFA	20	120	4,61	1,106	2	2,21
FO1	Oszlop	RRFA	15	50	6,30	0,473	2	0,95
FO2	Oszlop	RRFA	15	50	6,21	0,466	2	0,93
FO3	Oszlop	RRFA	15	50	6,06	0,455	2	0,91
FO4	Oszlop	RRFA	15	50	5,84	0,438	2	0,88
FO5	Oszlop	RRFA	15	50	5,22	0,392	2	0,78
FO6	Oszlop	RRFA	15	50	4,82	0,362	2	0,72
FO7	Oszlop	RRFA	15	50	4,35	0,326	2	0,65
T1	Tartó	RRFA	15	40	2,77	0,166	10	1,66
T2	Tartó	RRFA	15	40	2,54	0,152	4	0,61
T3	Tartó	RRFA	15	40	4,73	0,284	2	0,57
T4	Tartó	RRFA	15	40	4,79	0,287	2	0,57
T5	Tartó	RRFA	15	40	4,90	0,294	2	0,59
T6	Tartó	RRFA	15	40	2,45	0,147	2	0,29
SZT1	Tartó	RRFA	30	30	4,74	0,427	2	0,85
SZT2	Tartó	RRFA	30	30	4,82	0,434	2	0,87
SZT3	Tartó	RRFA	30	30	4,95	0,446	2	0,89
SZT4	Tartó	RRFA	30	30	2,72	0,245	2	0,49
SZ1	Szelemen	RRFA	15	30	4,72	0,212	48	10,20
SZ2	Szelemen	RRFA	15	30	2,07	0,093	16	1,49
BF1	Keményfa alátét	FURFA	6	20	0,50	0,006	7	0,04
BF2	Keményfa alátét	FURFA	8,5	40	0,60	0,020	2	0,04
Összesen:								79,19

MEGJEGYZÉSEK:

Faszerkezetek:
Faanyag: GL24h MSZ EN 1965-EUROCODE-5 (faszerkezetek tervezése)
Faszerkezetek faanyagvédelme: TETOL FB + BIOKOMPLEX alkalmazást előírás szerinti mennyiségben c=3,00 mm

Acélszerkezetek:
Anyagminőség: S 235
Hegesztés: EC szerint
A terven külön nem jelölt hegesztések körébenő folyamat varratok, min. varratméret: 0,8 x vlg. de min. 3 mm.
Felületkezelés: tűzhorganyzás
Korrózió védelem: EC3 szerint

A csatlakozó aléplítmény szerkezeteket lásd építész és generálstatikus tervek!
A kivitelezés megkezdése előtt a csatlakozó szerkezetek méreteit a helyszínen ellenőrizni kell!
Az építési segédszerkezetek tervezését és méretezését a kivitelező szakodgnek kell elvégeznie.

Csatlakozó tervek: Sv- csomóponti tervek, Sgy- gyártmánytervek
aléplítmény tartószerkezetek kiviteli tervek
építész kiviteli tervek

STATIKUS SZAKÁGI Tervező: TRANS-STATIKA MERNŐKI KFT ad: 30218-6558 8143 Sárvíztelep Hárangvíz u. 1.		Kiss Tamás OKLEVELES ÉPÍTŐMERNŐK Teljes körű tartószerkezeti tervező, Statikus szakértő, Geotechnikai tervező, Statikus tervellőző ET/1-17/16-TGT-TSZES-1-T07-0760		TERVEZŐ KIVITELI E-mail: css.melso@gmail.com Dátum: 2013.07.30.
Építető: SZENTES VÁROS ÖNKORMÁNYZATA 6600 SZENTES, KOSSUTH TER. 6.		Árajtó: SZENTES VÁROS ÖNKORMÁNYZATA 6600 SZENTES, KOSSUTH TER. 6.		Árajtó: SZENTES VÁROS ÖNKORMÁNYZATA 6600 SZENTES, KOSSUTH TER. 6.
Munka megnevezése: SZENTES VÁROS ÖNKORMÁNYZATA 6600 SZENTES, KOSSUTH TER. 6.		SZENTES VÁROS ÖNKORMÁNYZATA 6600 SZENTES, KOSSUTH TER. 6.		SZENTES VÁROS ÖNKORMÁNYZATA 6600 SZENTES, KOSSUTH TER. 6.
Rajz megnevezése: Összeállítási terv - felülnézet, metszet M=1:50		