

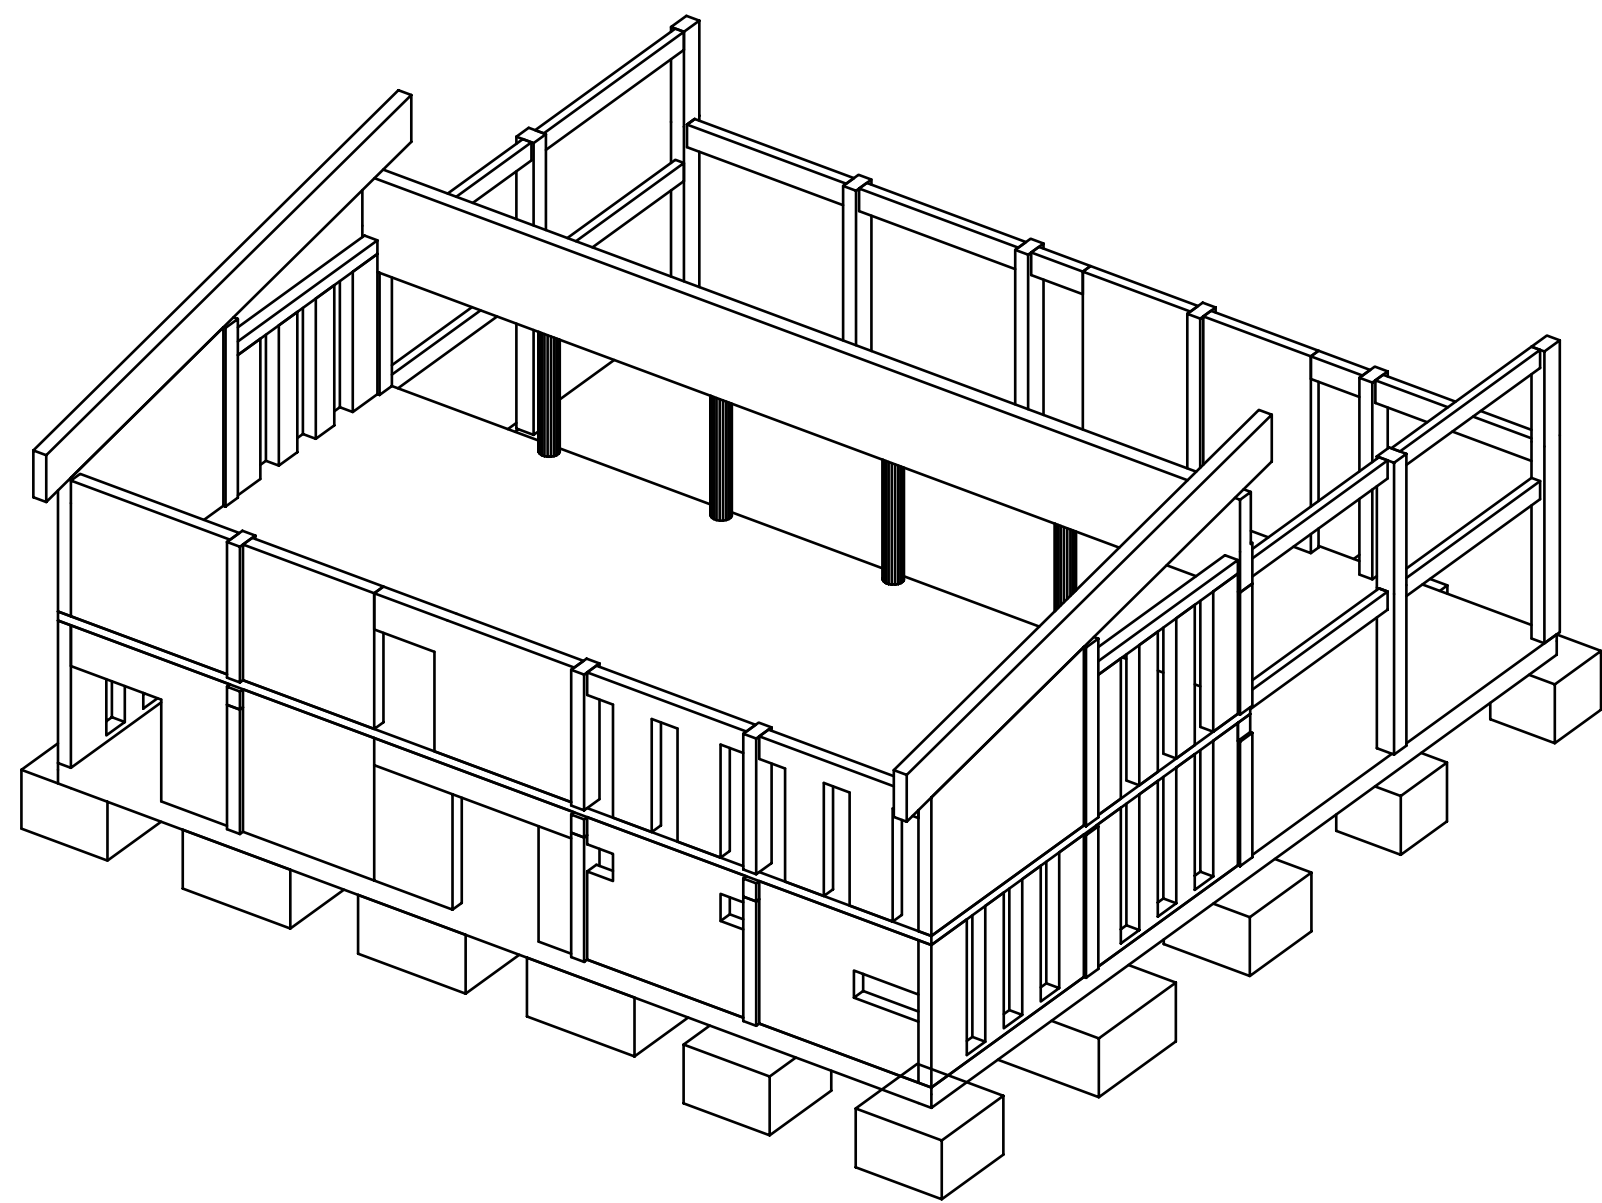


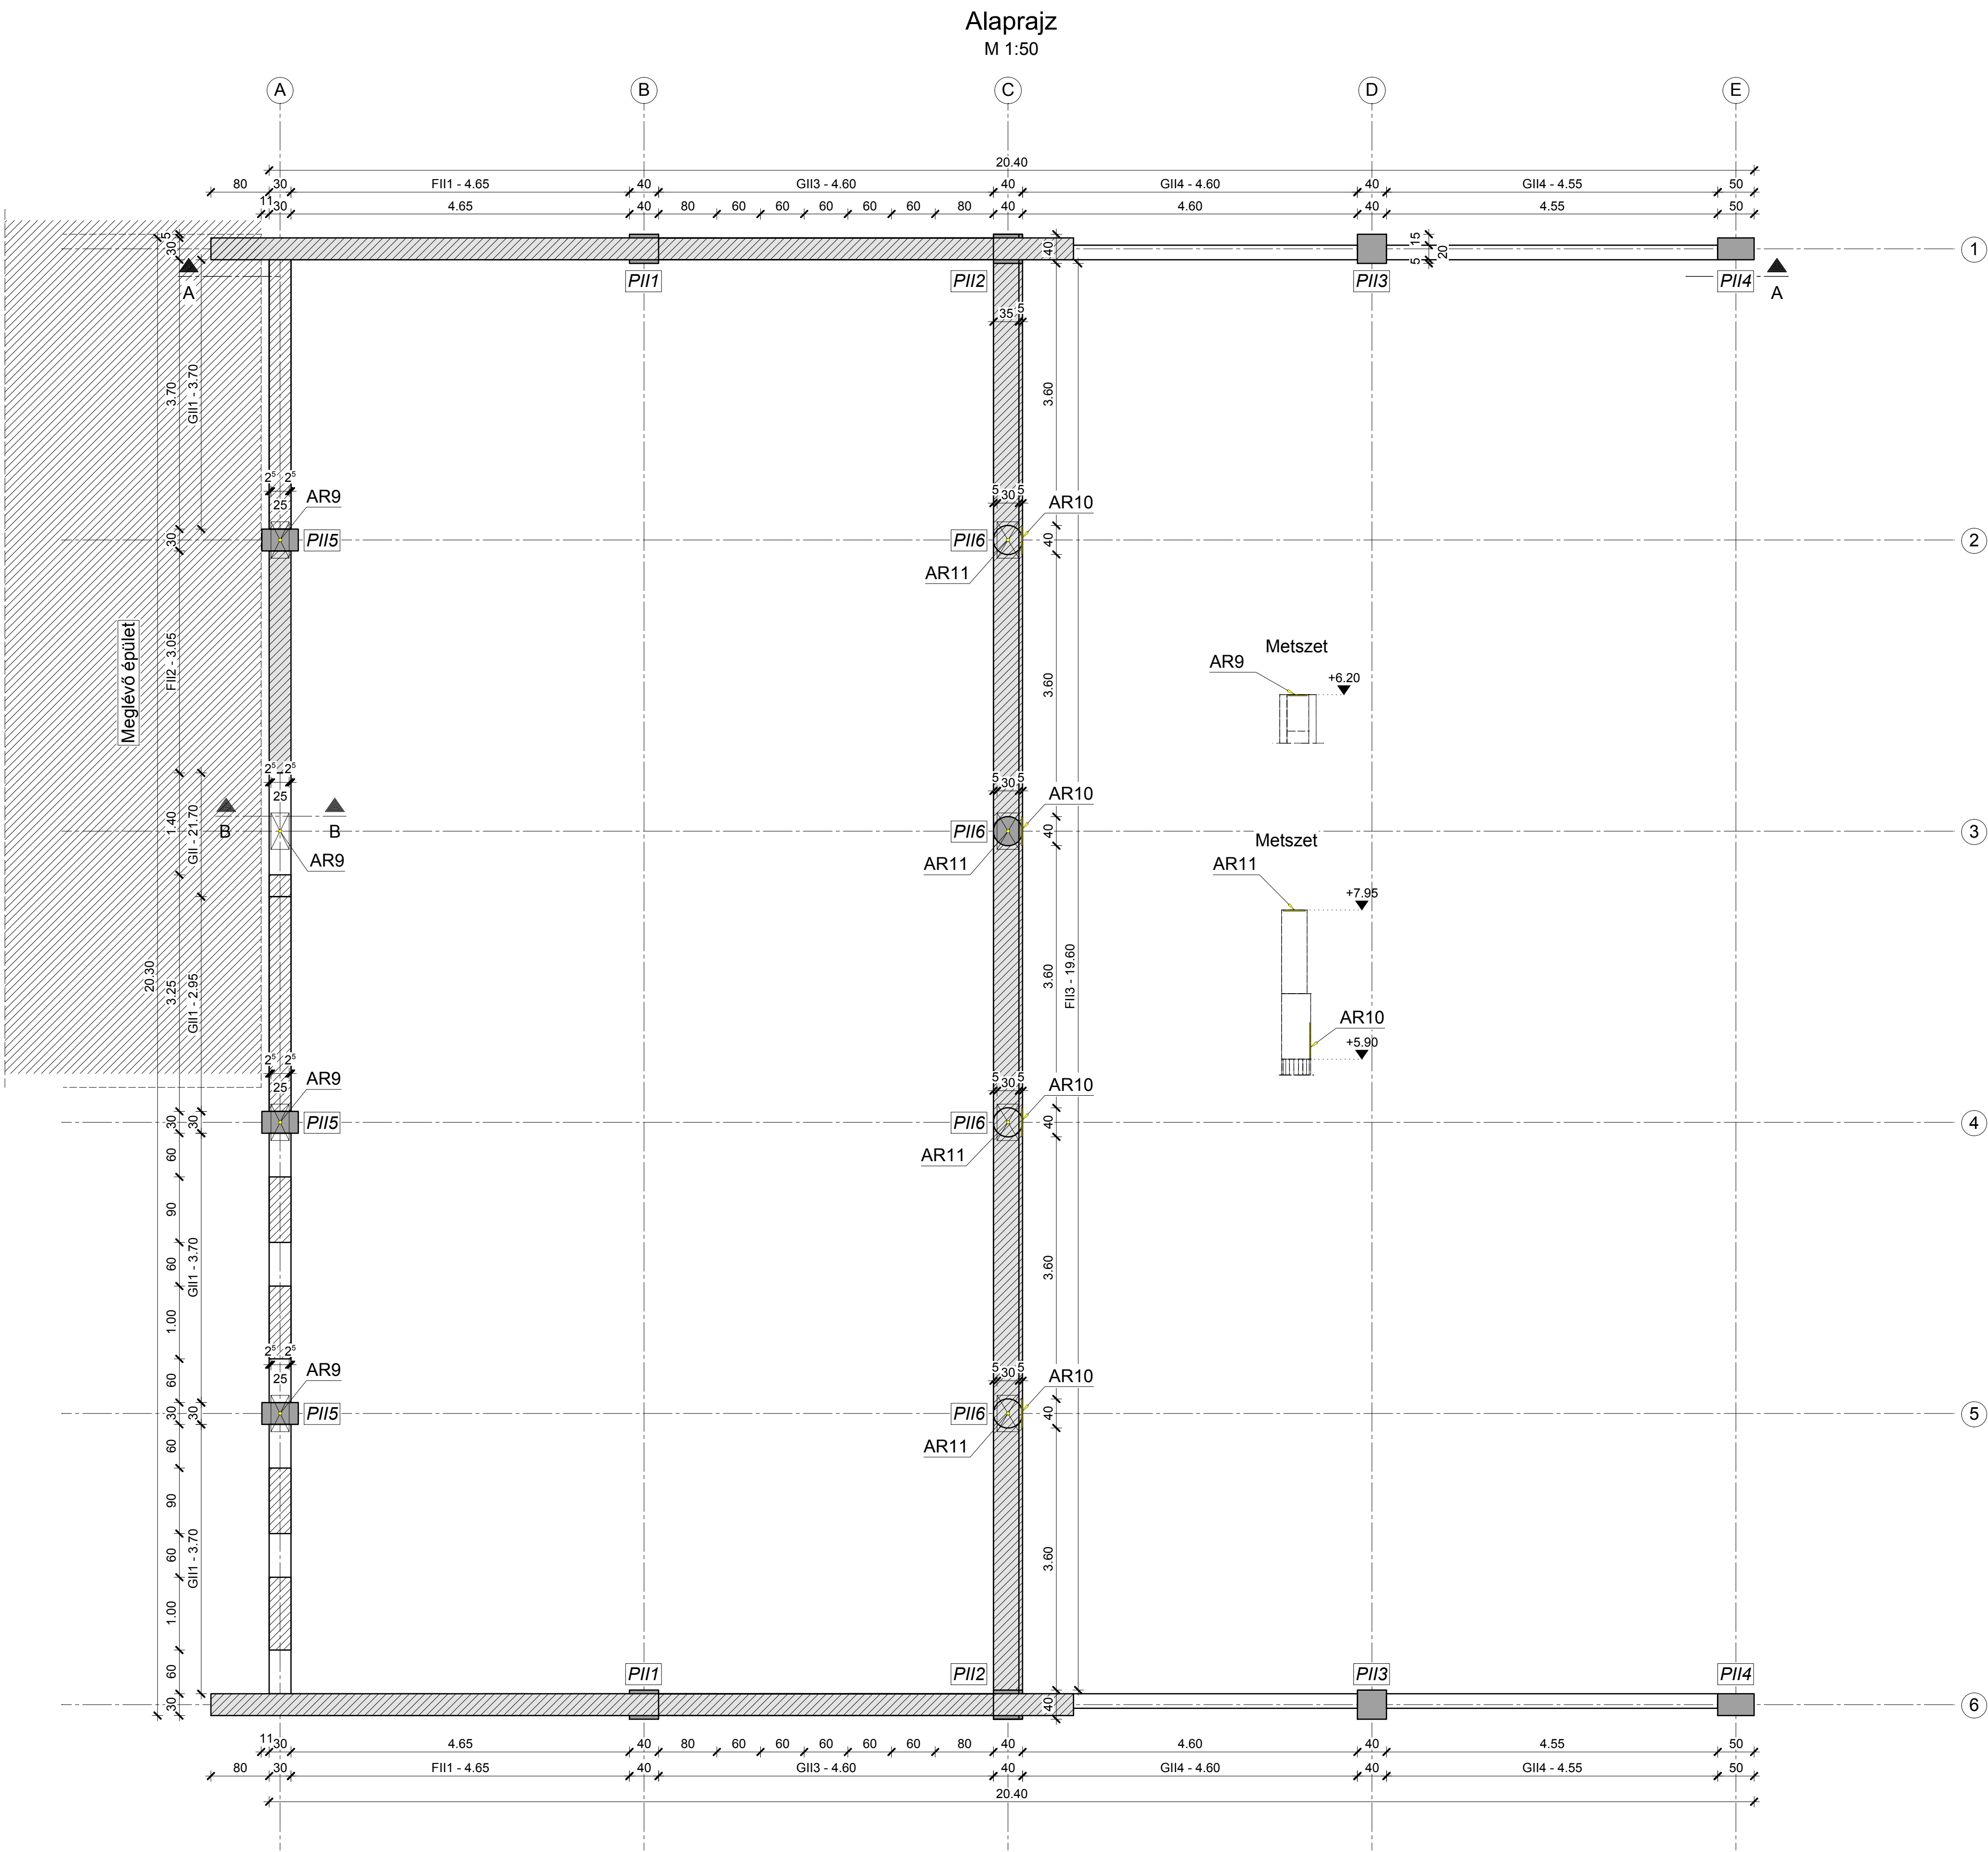

B-B metszet
M 1:25

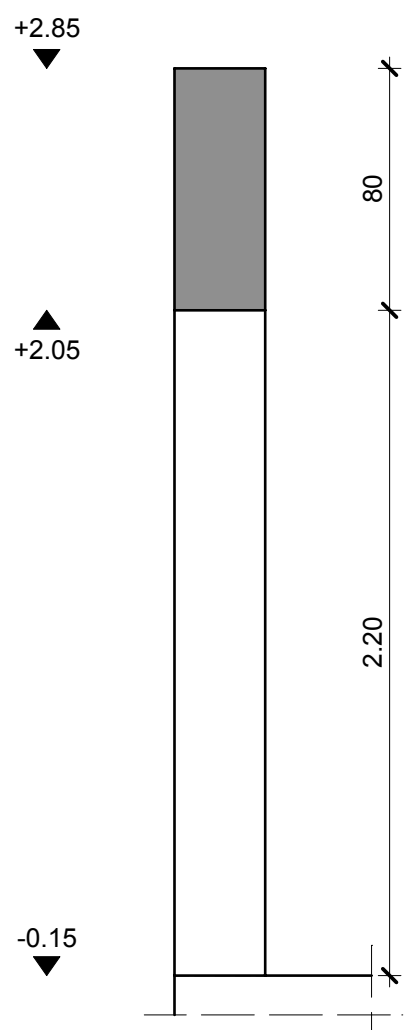

ANYAGJELÖLÉS:

Tervezett monolit vb. pillér	
Tervezett vb. falazat	
Tervezett Porotherm N+F falazat	

Megjegyzés:

1. A gépészeti áttörések, védőcsővezetések a szakági (gépész) tervek alapján készíthetők. Elérési esetén a statikus tervező értesítendő.
2. A vasbeton szerkezetek csak a vasalás ellenőrzése után a műszaki ellenőr írásbeli jóváhagyása alapján betonozhatók be.
3. Jelen terv együtt kezelendő a kapcsolódó tervekkel és a műszaki leírással!
4. Hőszigetelések elhelyezése építész tervek szerint.
5. Asztaloskeretek felülvédelme építészírás szerint.
6. Az összes méret a helyszínen ellenőrizendő!

Hasznos terhek:

- Földm: 5,00 kN/m²
- Lépcsők: 4,00 kN/m²


Anyagminőségek:

- Földm, lépcső, gerenda beton: C20/25-XC1-16-F2
- Pillér, fal beton: C20/25-XC1-16-F3
- Szerelőbeton: C8/10-XN(H)-24-F2
- Betonacél: B500B

Betontakarás:

- Földm: 2,0 cm
- Talajjal érintkező szerkezetről: 3,0 cm
- Lépcső: 2,0 cm
- Gerenda, pillér: 2,0 cm

A-A metszet
M 1:50

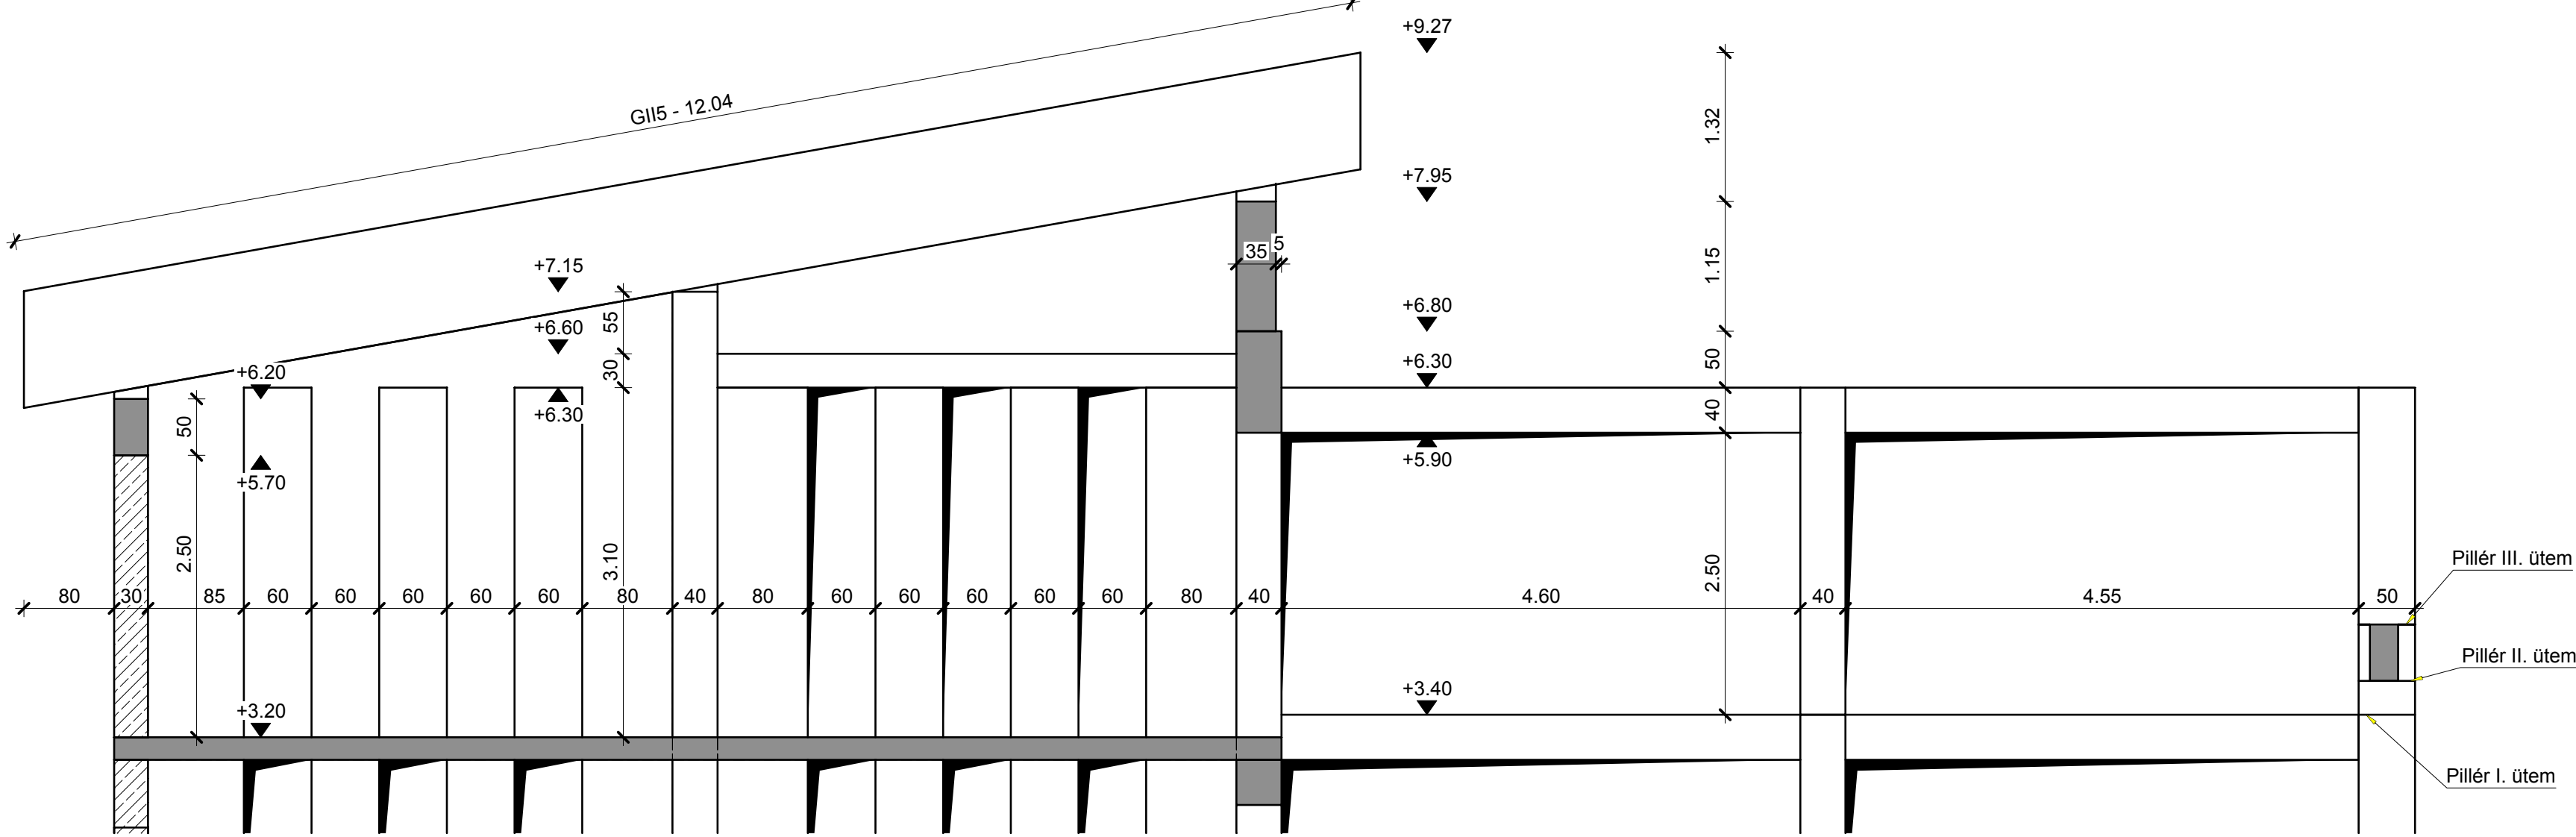

Ügyvezető, statikus tervező: Gyalai Tibor T-T116-0508	ST HUNGARY KFT. 1100 SZ. TISZAVASVÁR, SZÉKES LUTCA 6. A. TEL: 06-30-360-360 FAX: 06-30-360-360	Tervező: ST-016/2013.
Tervező munkatárs: Cserecszky László	Megrendelő: Szentés Város Önkormányzata 6600 Szentés, Kossuth tér 6.	Kész: 2013.07.17.
Szerkesztő: Boros Róbert	Az építkezés helyszíne: Szentés, Csallány Gábor part 5. hrsz.: 7502/1	Tervező: Tender terv
Ellenőrző: Gyalai Tibor	A munkát megrendelő: Szentés Termál-Strandfürdő Wellness és Élmenyfürdő építés A megrendelő: Emeleti szerkezetek pozíciós terve (Bejárati épületrész)	Méret: M 1:50
A tervdokumentáció szerzői jogvédelem alatt áll, másolása, sokszorosítása még részleteiben is tilos! Ezen építkezéstől eltérő felhasználása kizárólag a tervező engedélyével lehetséges!		Rajzszám: S3-8