




Alapozási részlet
M 1:25

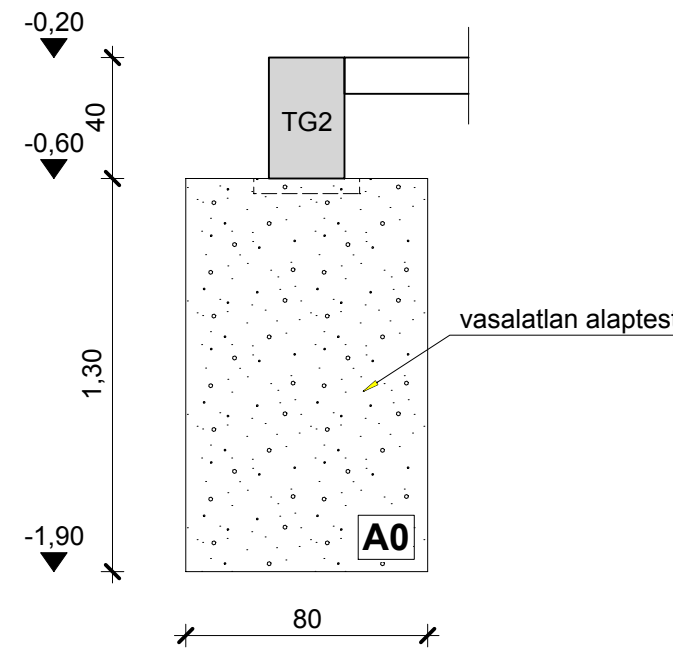

Alaptest kitüskézése
Készül: 6 helyen

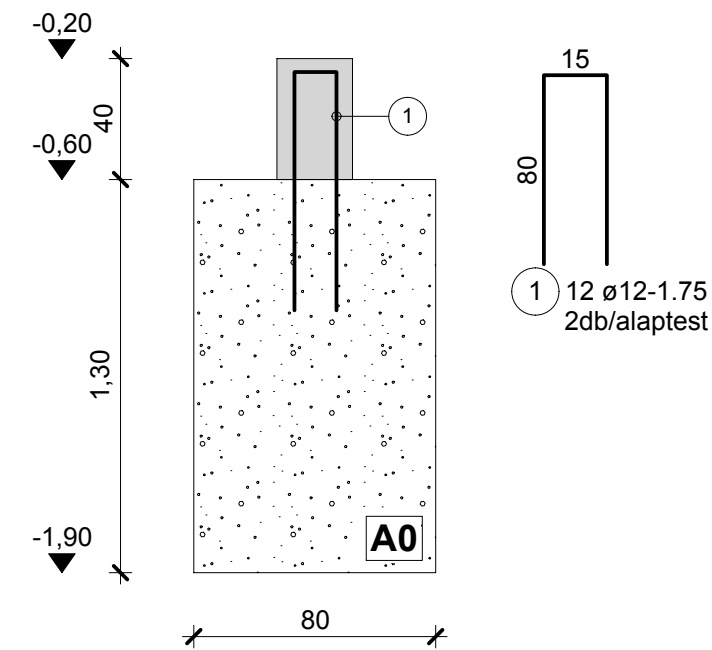

TG2 jelű talpgerenda
Készül: 23,24 fm
M 1:25

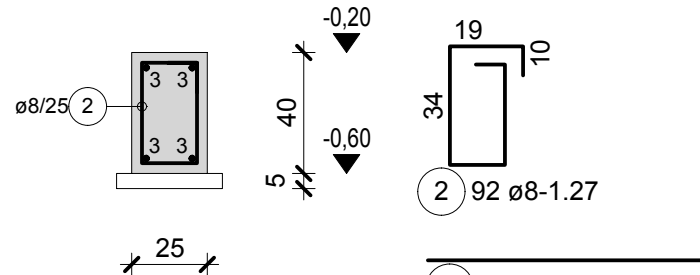

3 Ø12/ fm = 104.39m

A talpgerenda hosszvasait a sarkoknál csatlakozó irányban 50D hosszban át kell hajlítani.


Vaslista

Poz.	db	Ø	Egyes hossz	Teljes hossz	Tömeg
		[mm]	[m]	[m]	[kg]
1	12	12	1.75	21.00	18.65
2	92	8	1.27	116.84	46.15
3	1	12	fm	104.39	92.70
4	1	8	fm	935.00	369.33

Teljes tömeg [kg] : 526.83

A 4 jelű vas az aljzatlemez hálós vasainak mennyiségét tartalmazza.

ALAPRAJZ M 1:50
ÁTJÁRÓ

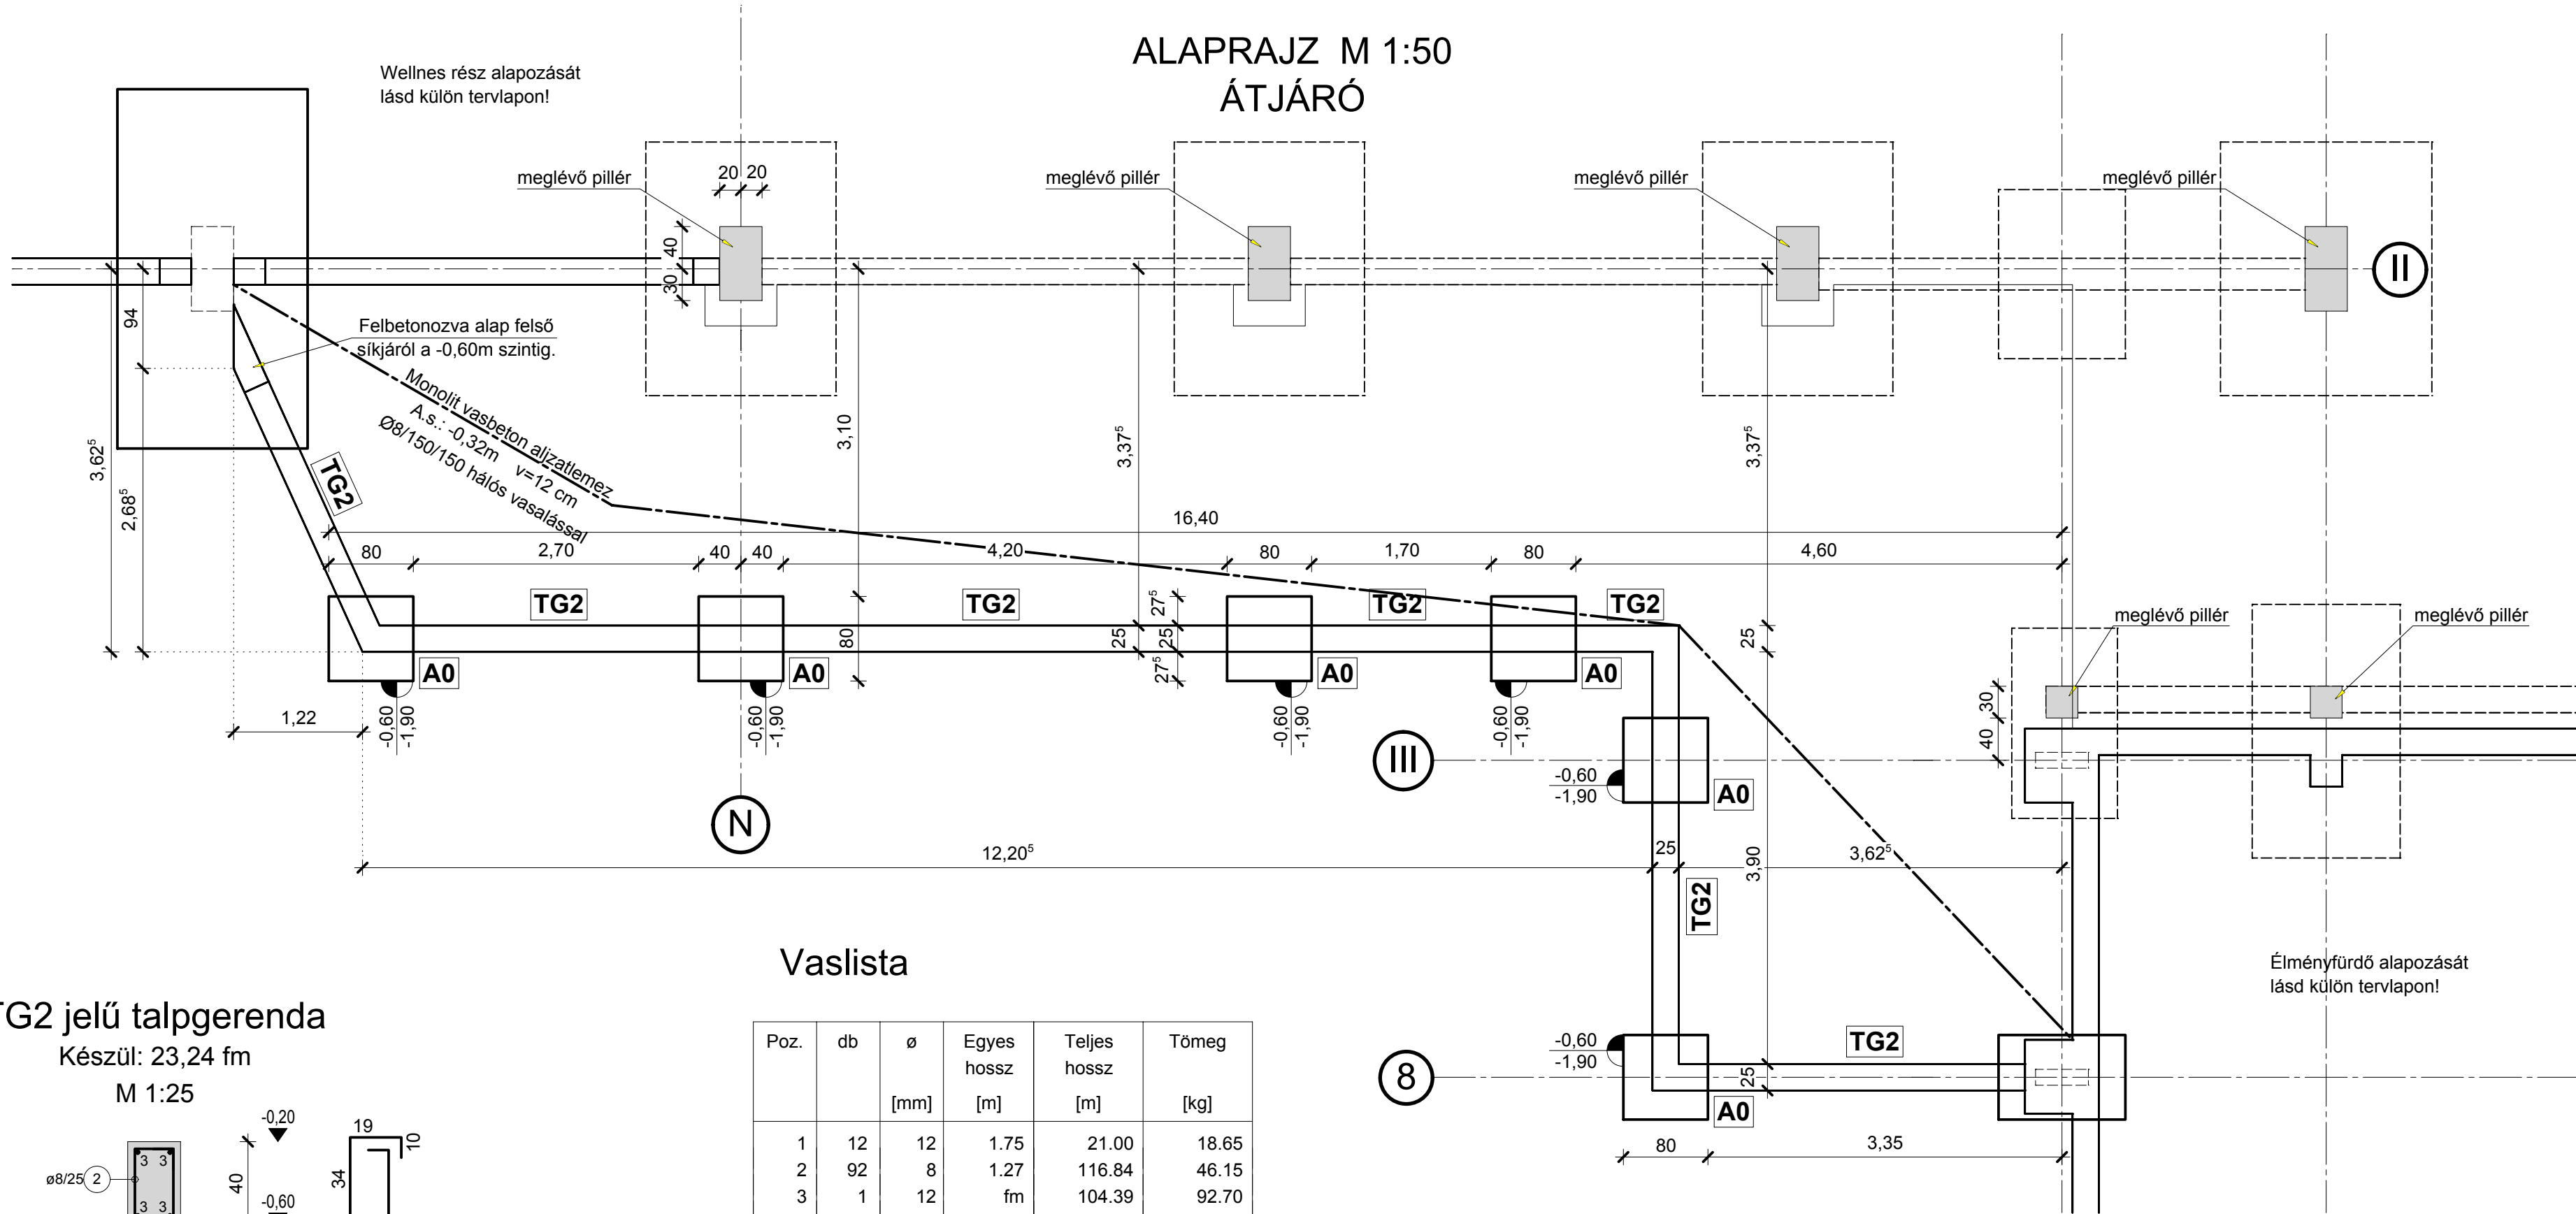

ANYAGMINŐSÉGEK:

Szerelőbeton: C8/10-X0-24-F2
Alaptest beton: C30/37-XC2-XA2-24-F2
Talpgerenda beton: C30/37-XC3-XF1-16-F2
Betonacél: B500B

Betonfedés: Alaptest: 5 cm
Talpgerenda: 3 cm

MEGJEGYZÉS:

- Jelen alapozási terv Horváth Ferenc okl. mérnök által 2012 április 02-án kiadott Talajmechanikai szakvélemény alapján készült.
- Magassági alappont az építész terveken jelölve.
- Jellemző magassági adatok:
 - ±0,00 = 80,70 mBf. Meglévő uszoda és tervezett bővítés padlóvonala
 - 0,20 = 80,50 mBf. Talpgerenda felső sík
 - 0,60 = 80,1 mBf. Talpgerenda alsó sík
 - 1,90 = 78,8 mBf. Alapozási sík
 - 2,10 = 78,6 mBf. Alapozási sík

- Teljes terhelés a barnássárga, sárgásszürke kővér agyag.
- A talaj határterheltségének alapértéke az alapozási síkon: 210 kN/m².
- Alapok anyagminősége: C30/37-XC2-XA2-24-F2
- Mértékadó talajvízszint: 79,40 mBf.
- A talajvíz gyengén agresszív, betonszerkezetekre vonatkozó környezeti kitéti osztály: XA2
- A talajvíz elérheti az alapozási síkot. Az alapsíkot kis mértékben meghaladó talajvízszintnél víz alatti betonozás alkalmazható többletcement adagolással.
- A kitermelt talajok burkolat alatti visszatöltésre nem alkalmasak.
- A kiadott alaptestek helyeit a lehető leggyorsabban be kell betonozni.
- Külön felhívjuk a figyelmet az alapgyödrök fenék síkjának rendkívül gondos kitisztítására a betonozás előtt. Az esetlegesen bennmaradó laza, vagy visszahullott földréteg az épület használati terheit meghaladó mértékű egyenlőtlen süllyedést okozhat.
- Előre nem várt körülmény esetén a tervezőt értesíteni kell.
- A jelzett kitézési alapvonalak megegyeznek az építész terven megadott kitézési alapvonalakkal.
- Jelen terv együtt kezelendő a kapcsolódó tervekkel.

Ügyvezető, statikus tervező:	 5092 TISZAVÁRKONY, ISKOLA UTCA 4.-A. TEL:56/436-384 FAX:56/588-015	Törzsszám:
Gyalai Tibor T-T/16-0508		ST-016/2013.
Tervező munkatárs:	Megrendelő:	Kelt:
Cseresnyés István	Szentes Város Önkormányzata 6600 Szentes, Kossuth tér 6.	2013.07.31.
Szerkesztő:	Az építkezés helyszíne:	Tervfajta:
Boros Róbert	Szentes, Csallány Gábor part 5. hrsz.:7502/1	Kiviteli terv
Ellenőr:	A munka megnevezése:	Méretarány:
Gyalai Tibor T-T/16-0508	Szentes Termál-Strandfürdő Wellness és Élményfürdő építés	M 1:50; 25
A rajz megnevezése:		Rajzsám:
Alapozási terv (Átjáró)		S4-1
A tervdokumentáció szerzői jogvédelem alatt áll, másolása, sokszorosítása még részleteiben is tilos! Ezen építkezéstől eltérő felhasználása kizárólag a tervező engedélyével lehetséges!		