


FÖLDSZINTI ALAPRAJZ M 1:100  
WELLNES

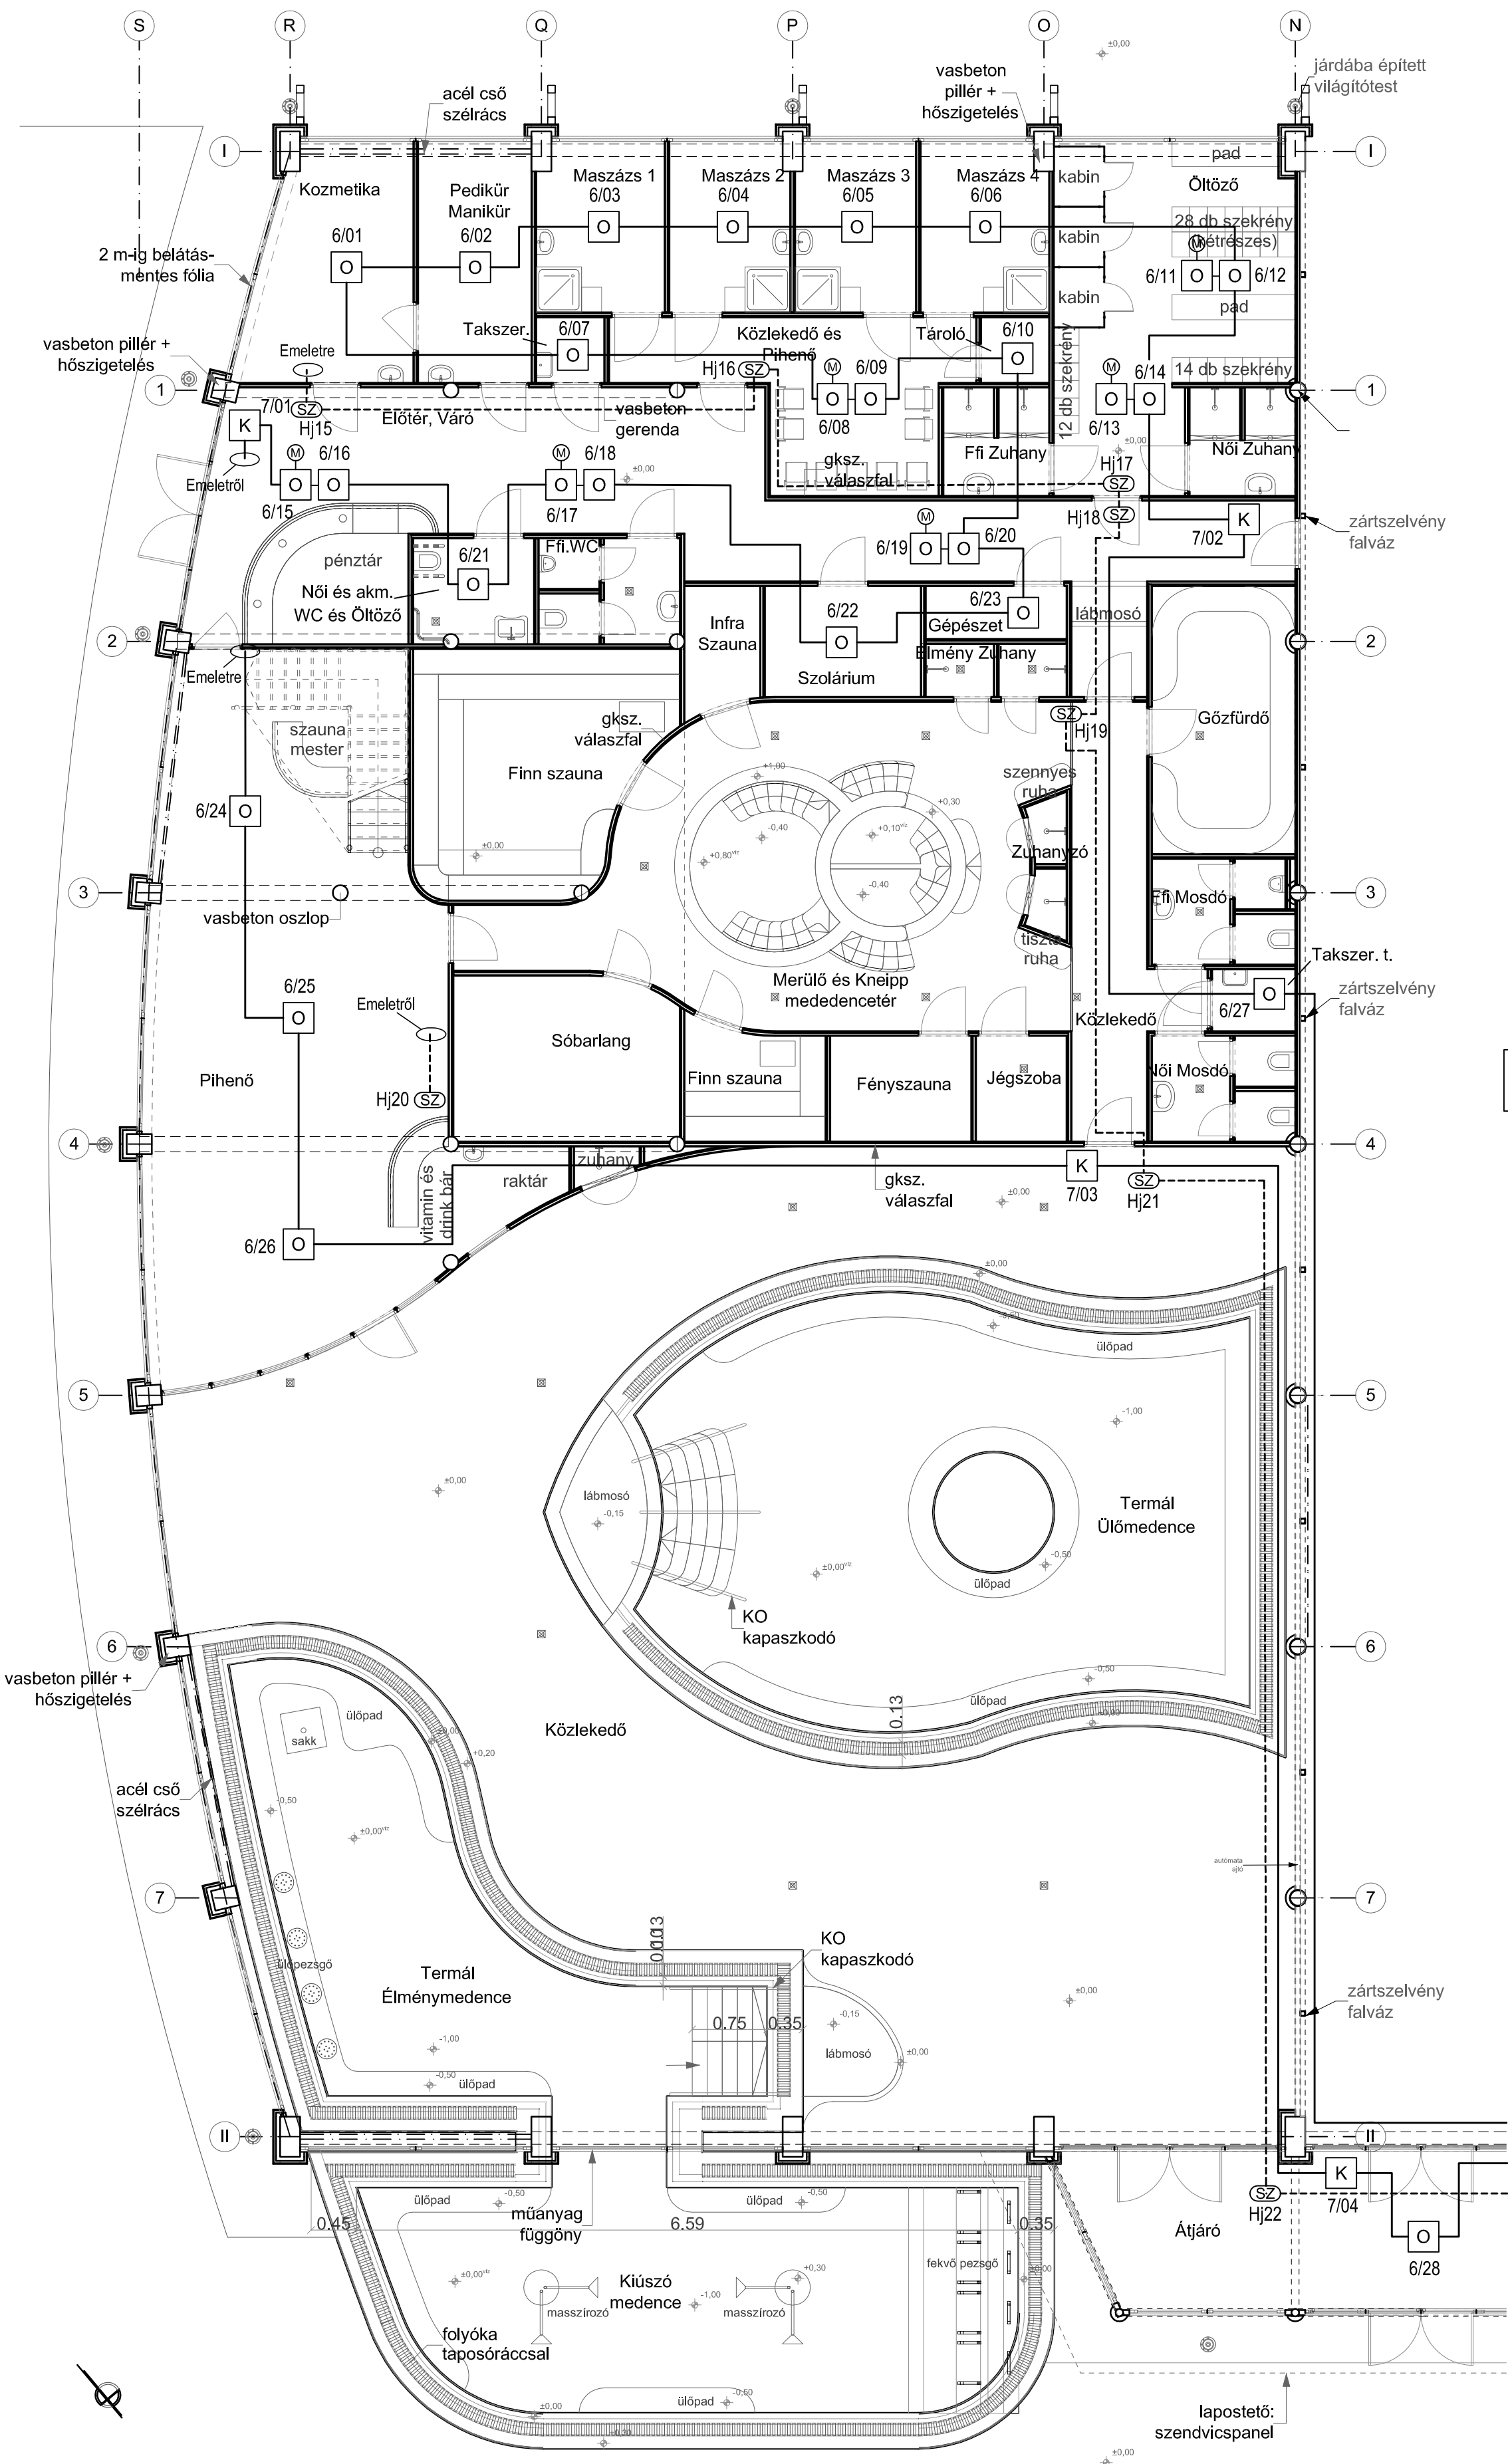

Jelmagyarázat

- Tűzjelző központ
- Optikai füstérzékelő
- Optikai füstérzékelő másodkijelzővel
- Hősebesség érzékelő
- Kézi jelzésadó
- I/O Modul
- Másodkijelző
- Sziréna
- Fény- és Hangjelző
- Tűzjelző kábel
- Sziréna- és vezérlő kábel

|   |
|---|
| Megnevezés:   |
| <b>SZENTES TERMÁL-STRANDFÜRDŐ FEJLESZTÉSE</b><br><b>ÉLMÉNYFÜRDŐ ÉS WELLNESS CENTRUM</b><br><b>ELEKTROMOS TERV</b><br><u>Wellness Tűzjelző hálózati elrendezési rajz</u> |
| Cím:   |
| <b>6600 SZENTES, CSALLÁNY GÁBOR PART 5.</b><br><b>HRSZ: 7502/1</b>   |
| Megbízó:   |
| SZENTES VÁROS ÖNKORMÁNYZATA<br>6600 SZENTES, KOSSUTH TÉR 6.   |
| Tervező:   |
| <b>L&amp;L-BAU MÉRNÖKI IRODA</b><br><b>5440 KUNSZENTMÁRTON, SZÉCHENYI ÚT 9.</b>                                                                                         |
| Elektromos tervező:   |
| Füti Miklós - V 16-0516<br>villamosmérnök   |
| Terv fajta:   |
| KIVITELI TERV   |
| Rajz szám:   |
| <b>T-1</b>   |
| Dátum:   |
| 2013. 07. 17.   |
| Méretarány:   |
| M 1:100   |

Megjegyzés:  
Jelen tervdokumentáció alapján készülő tűzjelző berendezés terveit, a kivitelezés megkezdése előtt a szakkivitelező cég köteles egyeztetni és engedélyeztetni az illetékes tűzvédelmi hatósággal.