


FÖLDSZINTI ALAPRAJZ M 1:100
ÉLMÉNY FÜRDŐ

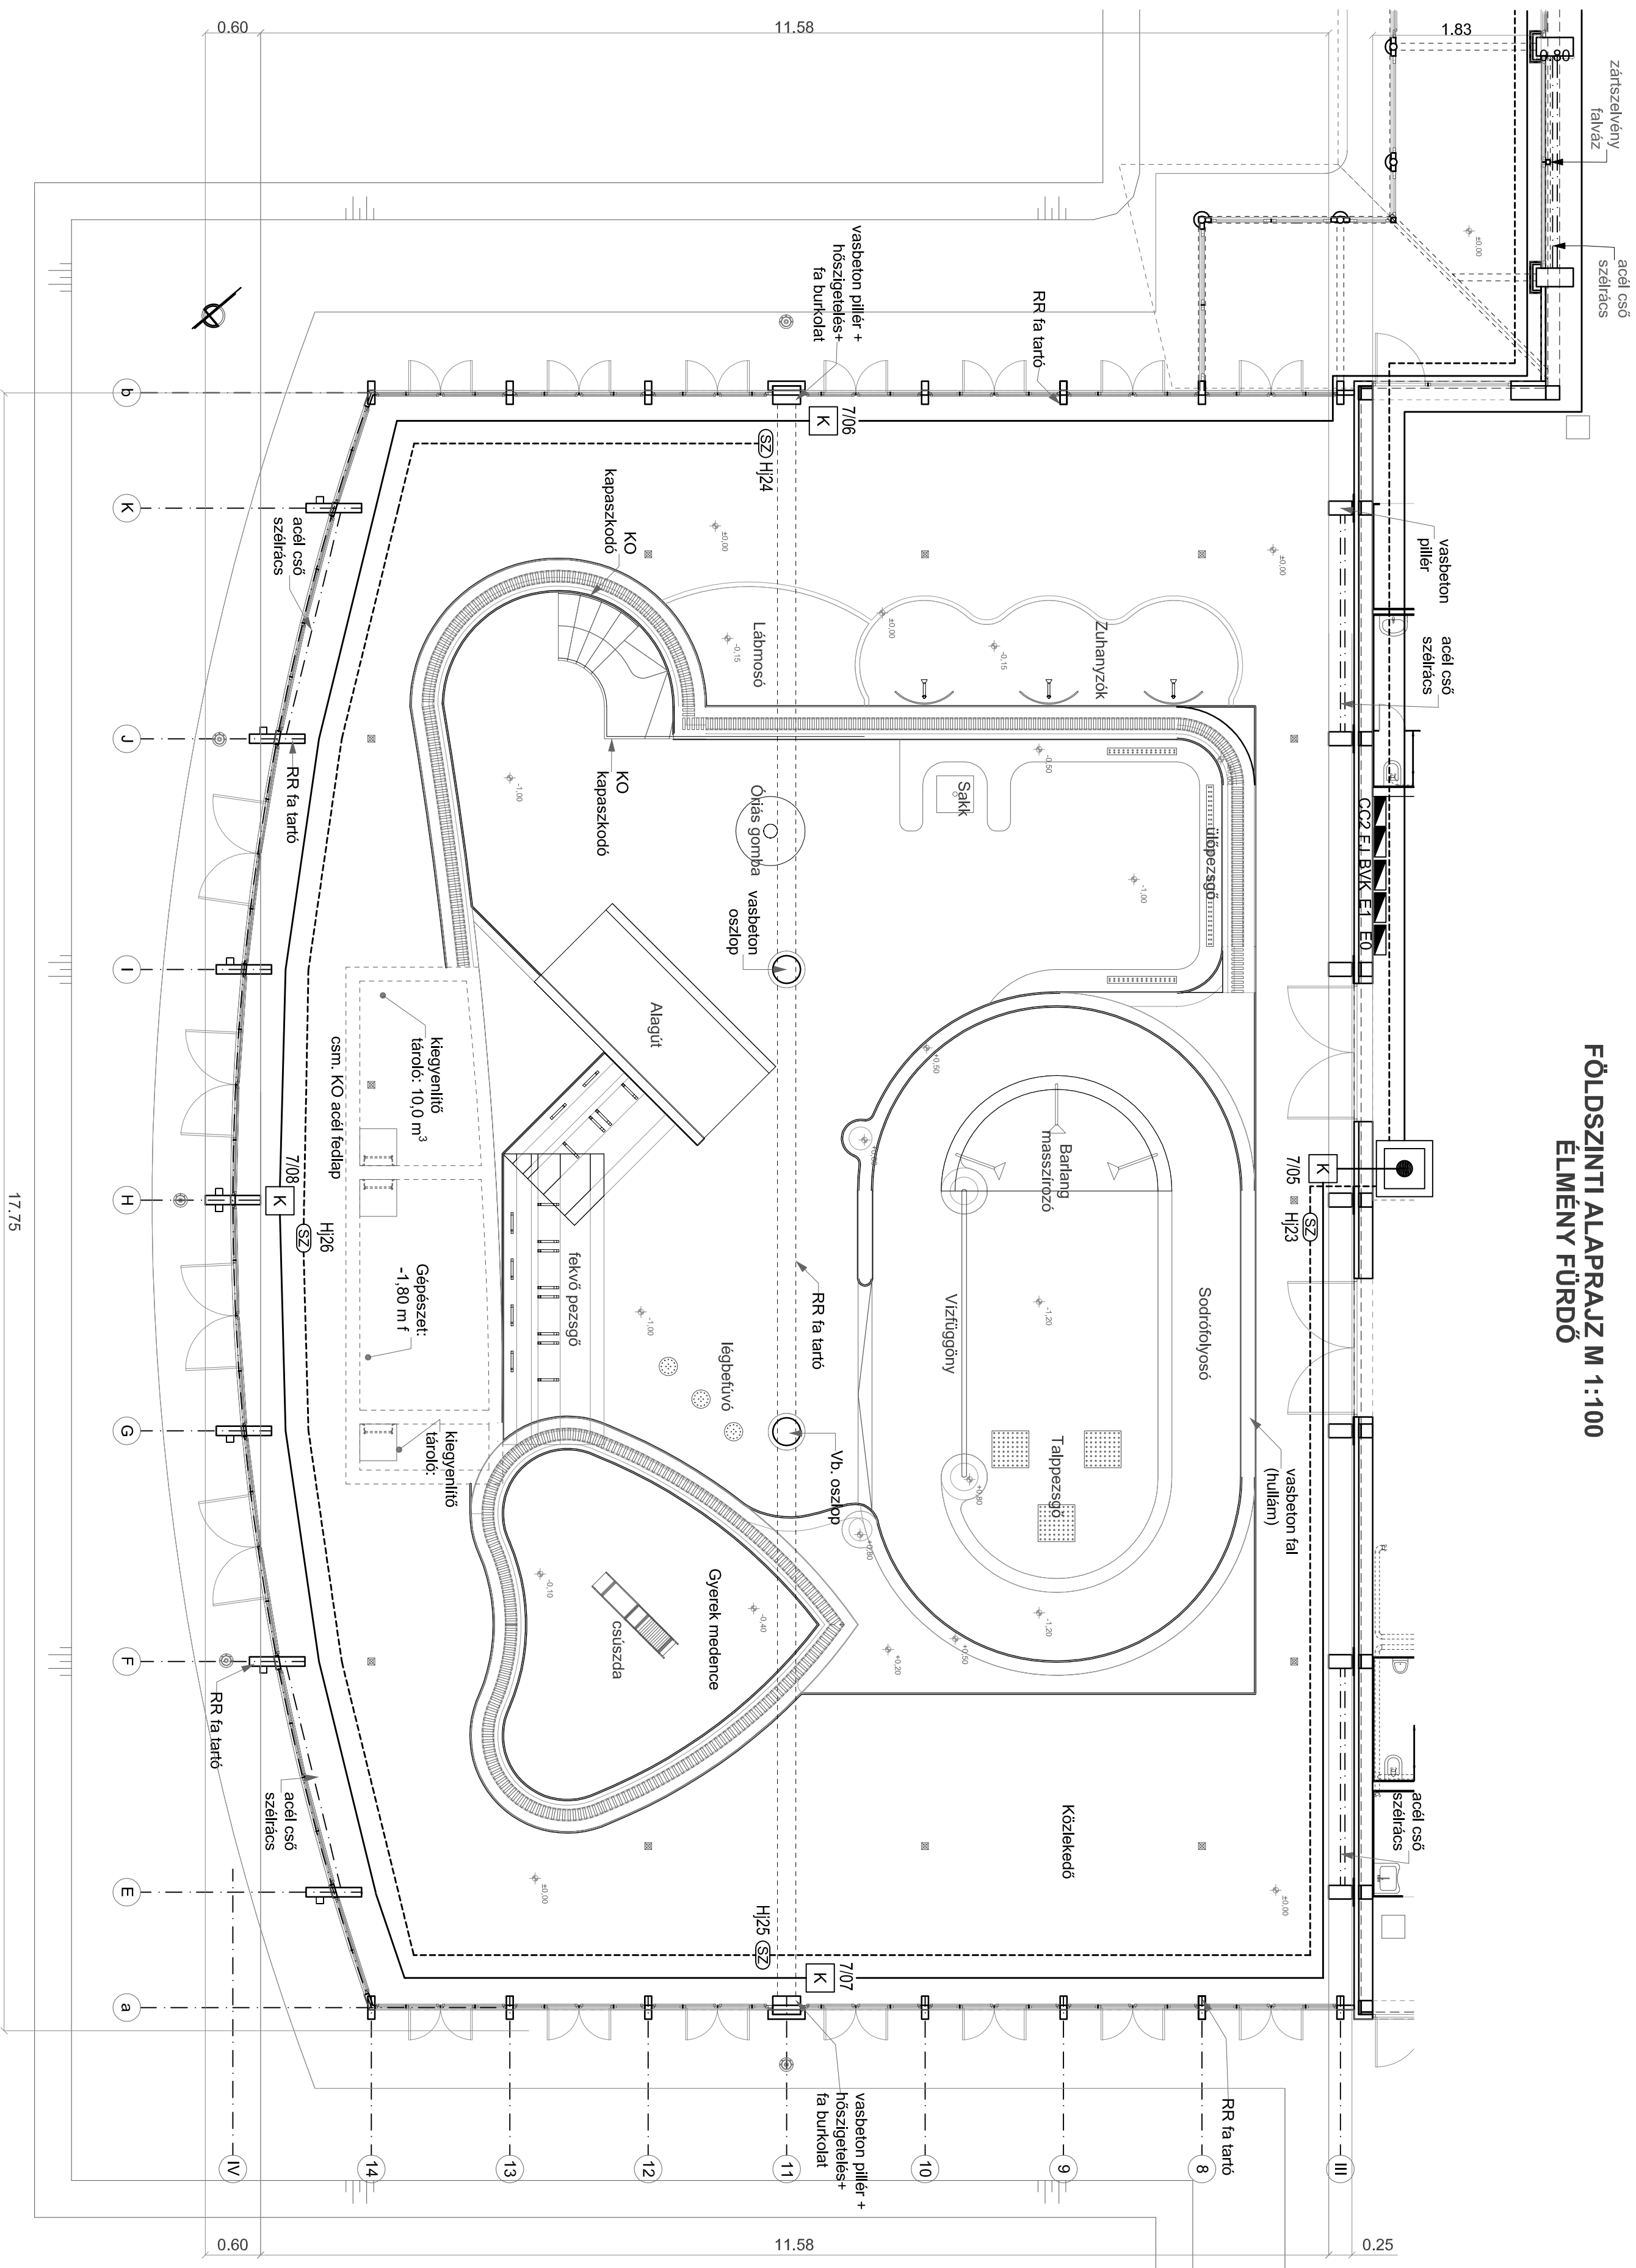

Jelmagyarázat

- | | |
|---|---|
|  | Tűzijelző központ |
|  | Optikai füstérzékelő |
|  | Optikai füstérzékelő
másodkijelzővel |
|  | Hősebesség érzékelő |
|  | Kézijelzésadó |
|  | I/O Modul |
|  | Másodkijelző |
|  | Sziréna |
|  | Fény- és Hangjelző |
|  | Tűzijelző kábel |
|  | Sziréna- és vezérlő kábel |

Megnevezés:	STRANDFÜRDŐ FEJLESZTÉSBŐL SZENTES TERMAL- ELMÉNYPÜRDŐ ÉS WELLNESS CENTRUM ELEKTROMOS TERV Élmenyfürdő Tüzelző hálózati elrendezési rajz
Cím:	6600 SZENTES, CSALLÁNY GABOR PART 5. HRSZ: 75021
Megpíztó:	SZENTES VÁROS ÖNKORMÁNYZATA 6600 SZENTES, KOSSUTH TÉR 6.
Tervező:	 L&L-BAU MERÁNOKI IRODA 5440 KUNSZENTMARTON, SZECSENYI ÚT 9.
	Elektromos tervező: Fülöp Miklós - V / 16-0516 villamosmérnök
Terv rajza:	KIVITEL TERV
Rajz szám:	T-2
Datum:	2013. 07. 17.
Megteremtő:	M 1:100