


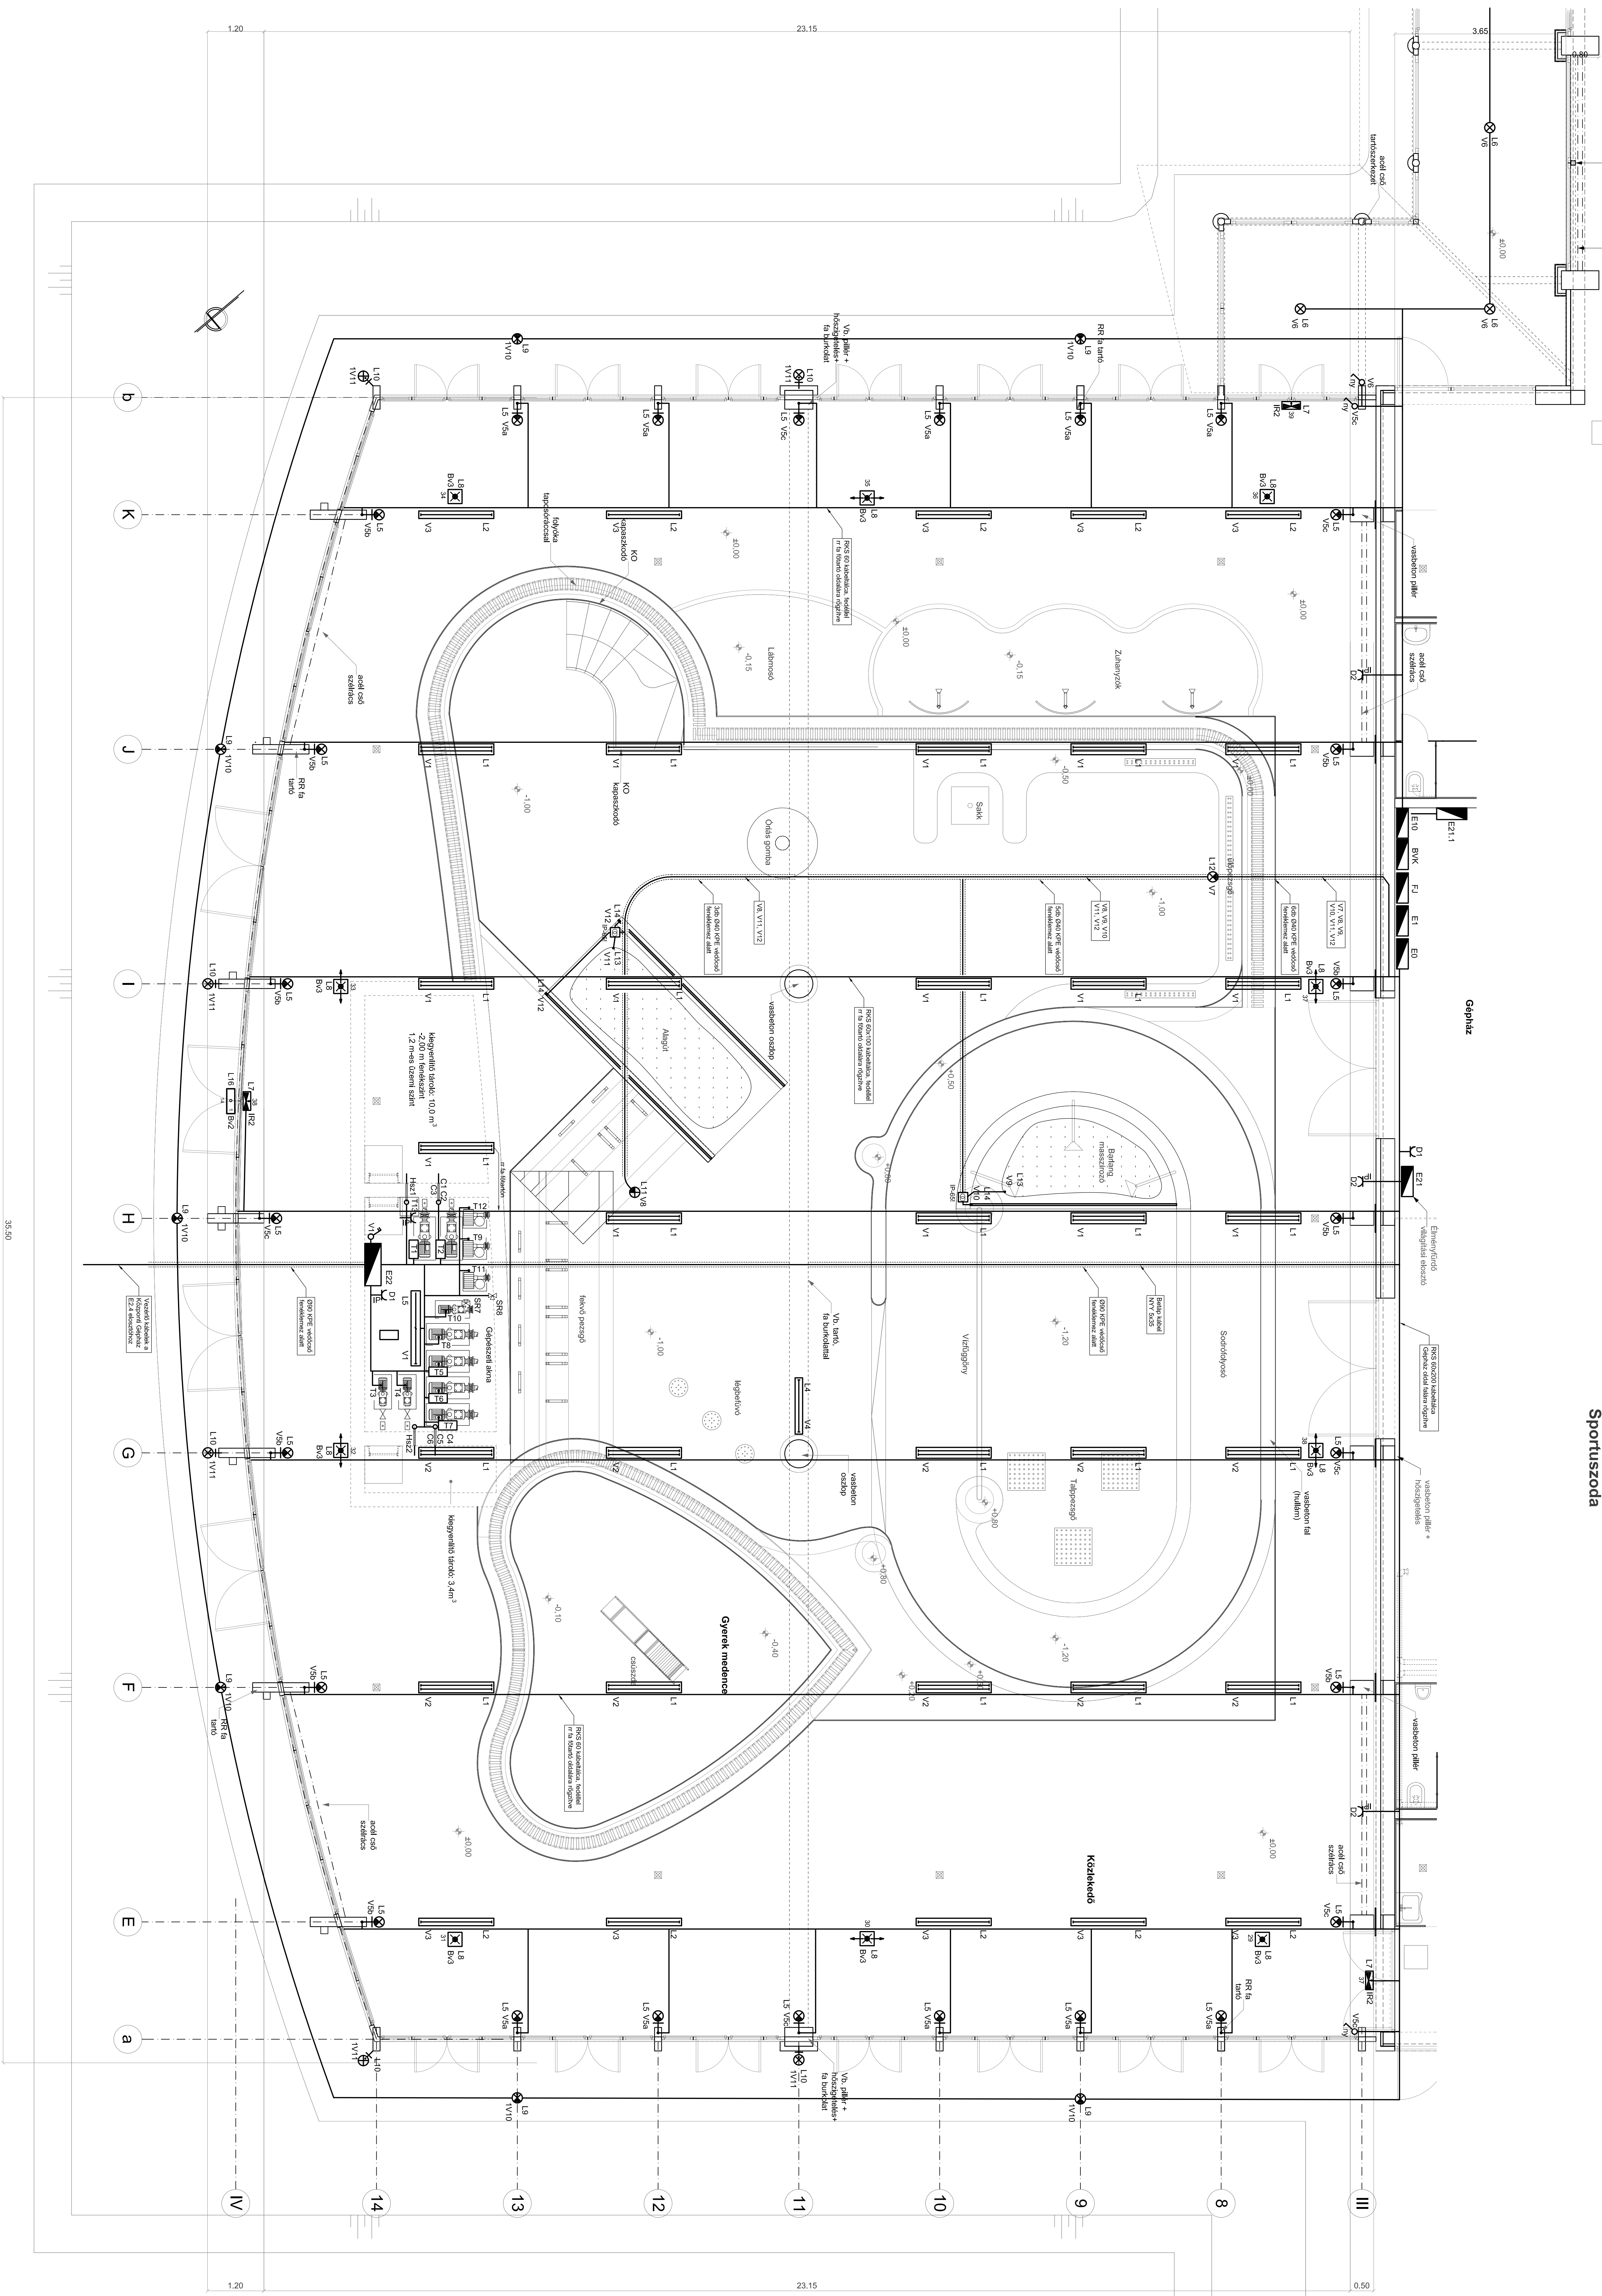

JELMAGYARÁZAT

[illegible]

**FÖLDSZINTI ALAPRAJZ M 1:50
ÉLMÉNY FÜRDŐ**

Megjegyzés: A készülékek áramköri azonosító számai megegyeznek az egyvonalas kapcsolási rajz jelölés számával!

Dugaszolódelfizatok kioldószerve: 30 mA áramvédő-kapcsoló

Dugaszolódelfizatok kioldószerve: 30 mA áramvédő-kapcsoló

Dugaszolódelfizatok kioldószerve: 30 mA áramvédő-kapcsoló

[illegible]