


A fogadóter közepén:
Leier Forum 40x20x8 cm
ezüst-, közép- és
carbonszűrke térkő burkolat
egyedi rakásmóddal

meglévő szürke
térkő burkolat

Leier Forum
40x20x8 cm
középszürke
térkő burkolat

Leier Forum 40x20x8 cm
középszürke térkő
burkolat

áthelyező
villanyoszlop

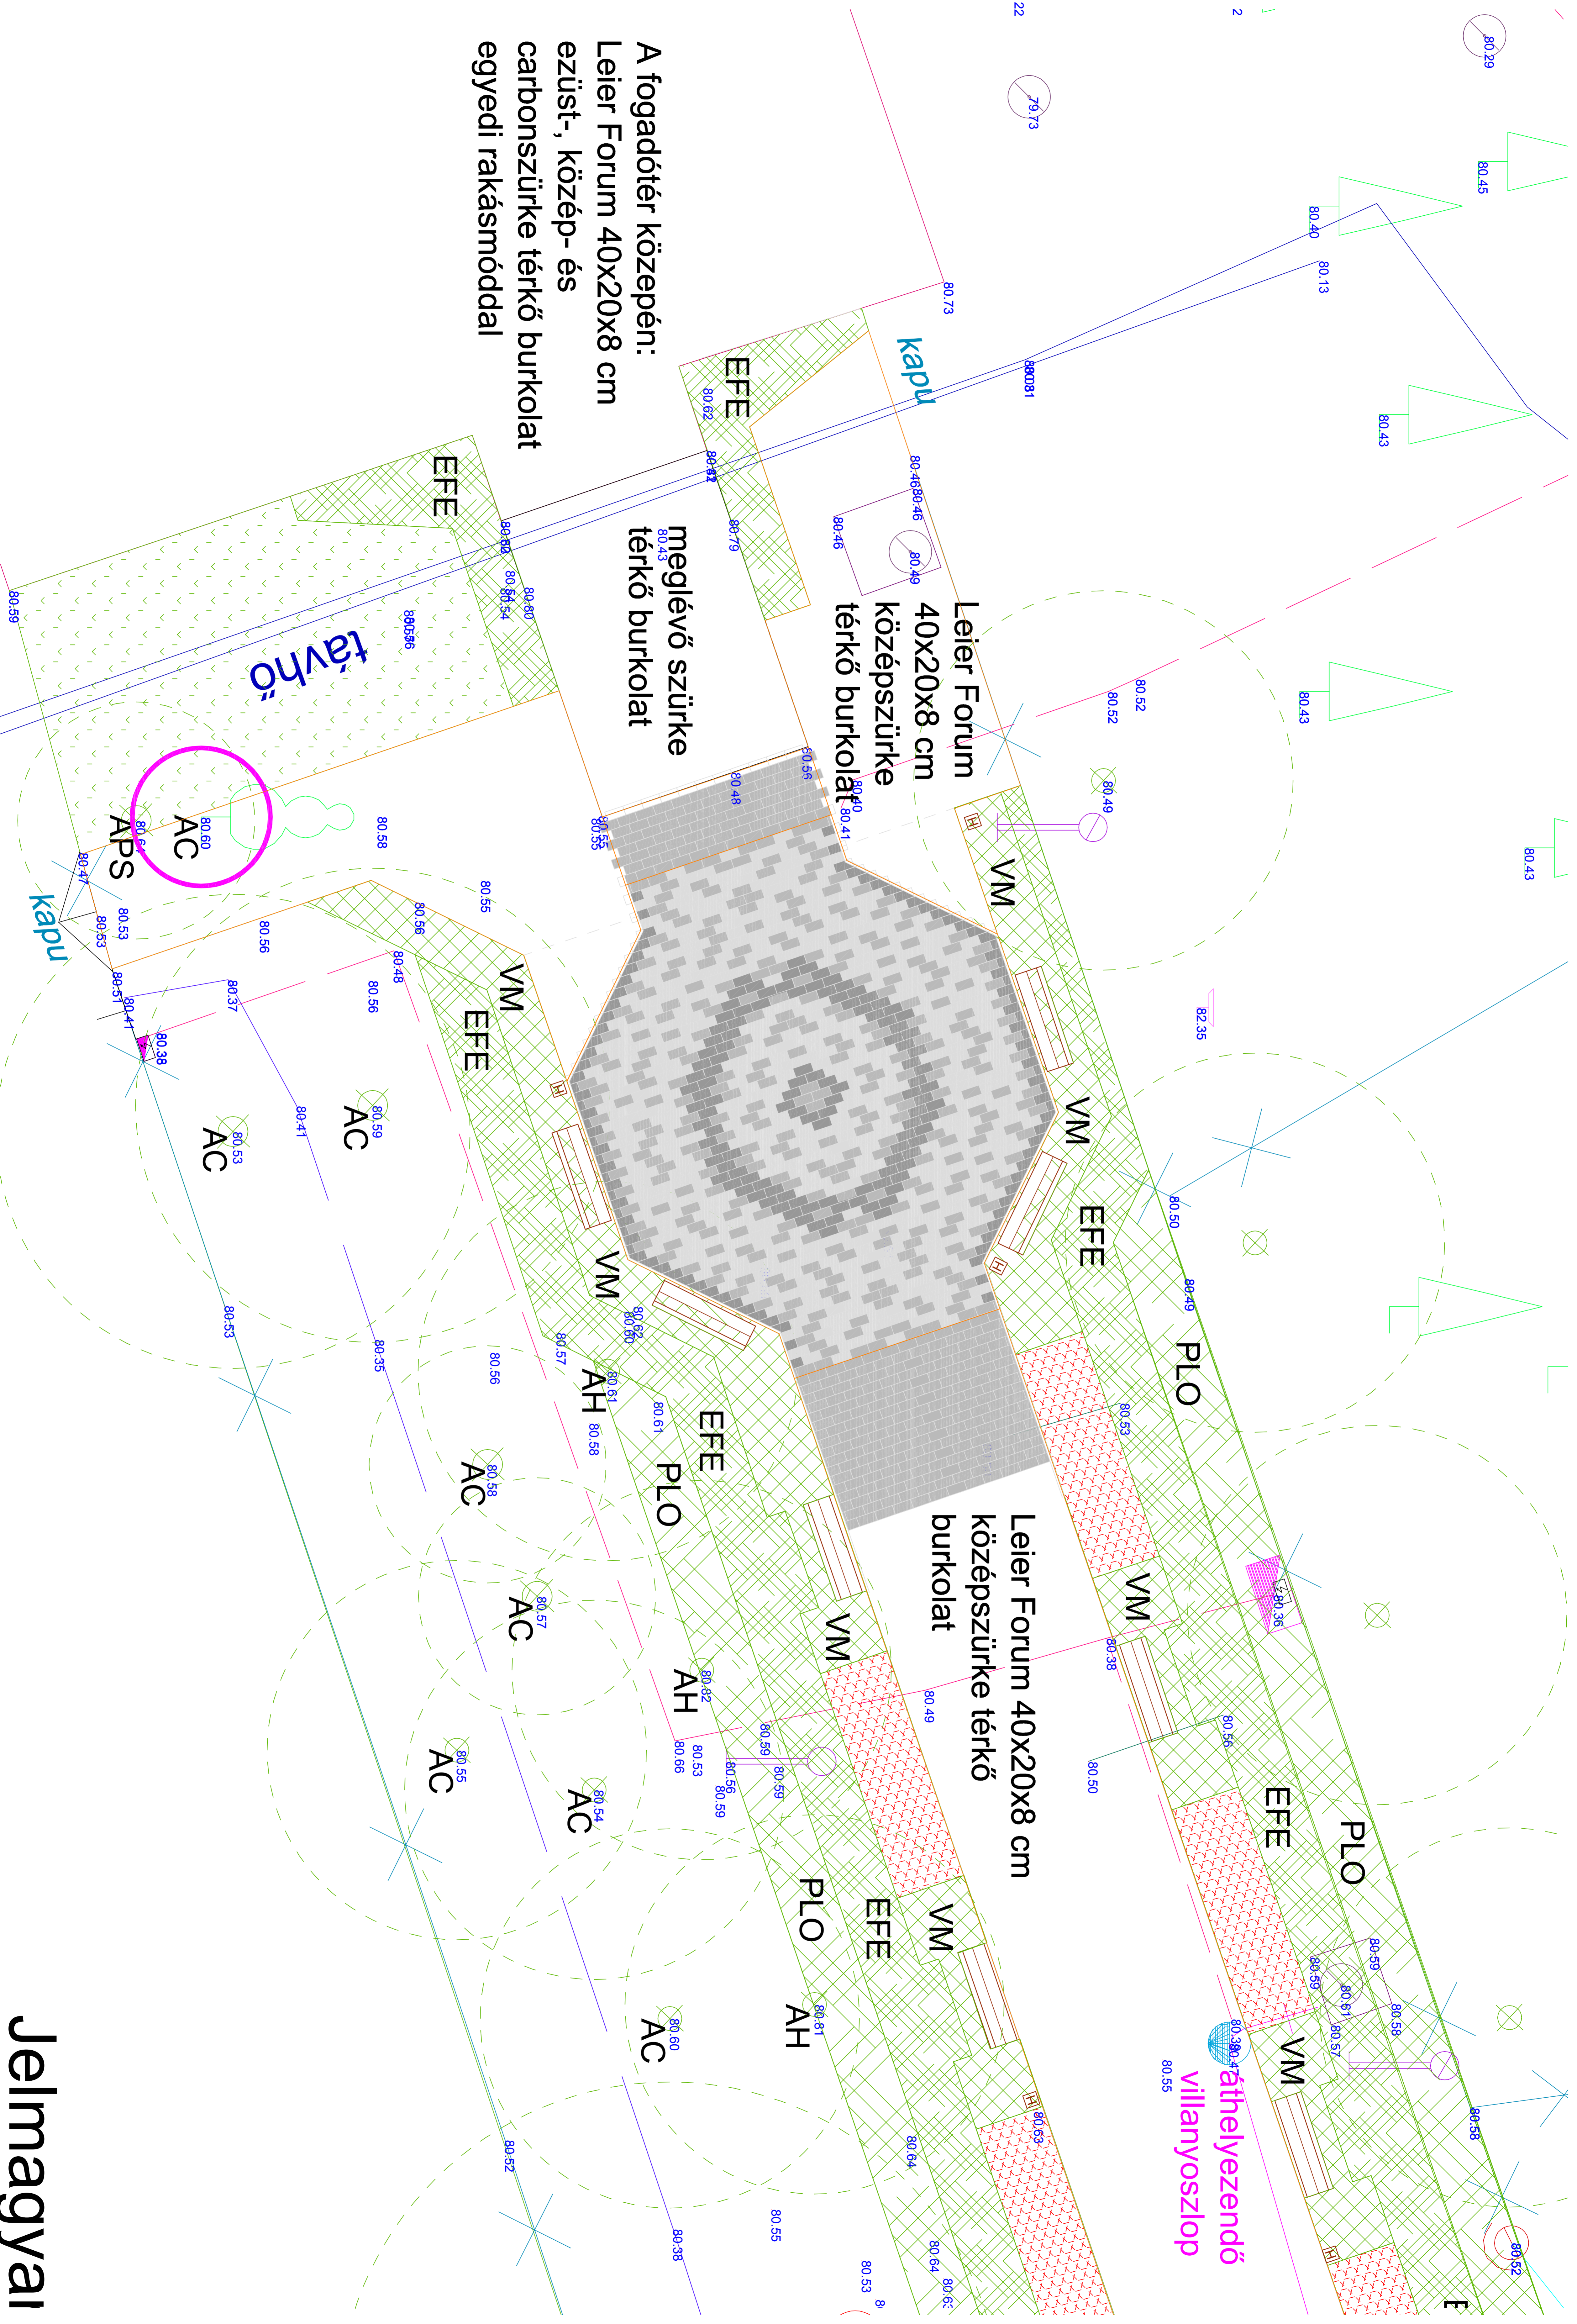

Jelmagyai